Profil nr.	Profil H.	Terreng H.
340	61,51	62,00
345	61,41	62,87
350	61,24	62,50
355	61,02	61,64
360	60,74	60,76
365	60,46	59,90
370	60,18	59,68
375	59,90	59,54
380	59,62	59,20
385	59,33	58,14
390	59,05	57,36
395	58,77	57,03
400	58,49	56,95
405	58,21	56,81
410	57,92	56,67
415	57,64	56,49
420	57,36	56,74
425	57,08	56,96
430	56,80	56,27
435	56,52	55,74
440	56,23	55,05
445	55,95	54,42
450	55,67	54,00
455	55,39	54,00
460	55,11	54,00
465	54,83	53,59
470	54,60	53,00
475	54,43	54,00
480	54,32	53,00
485	54,28	53,00
490	54,30	53,00
495	54,38	55,30
500	54,48	56,00
505	54,58	56,00
510	54,68	56,00
515	54,78	55,95
520	54,88	55,00
525	54,98	55,96
530	55,08	57,00
535	55,18	57,00
540	55,28	57,00
545	55,38	56,21
550	55,48	55,50
555	55,58	56,21
560	55,68	55,43
565	55,78	56,18
570	55,88	56,77
575	55,98	55,96
580	56,08	55,03
585	56,18	53,64
590	56,29	52,64
595	56,45	51,91
600	56,65	51,83
605	56,86	53,30
610	57,06	55,00
615	57,26	55,23
620	57,47	54,74
625	57,67	54,00
630	57,87	54,00
635	58,08	54,00
640	58,28	54,91
645	58,49	56,76
650	58,69	58,66
655	58,89	59,59
660	59,10	61,23
665	59,30	62,03
670	59,50	62,59
675	59,71	63,17
680	59,91	64,00
685	60,12	63,22
690	60,32	63,25
695	60,52	63,12
700	60,67	63,16
705	60,82	62,89
710	60,93	62,67
715	60,69	62,37

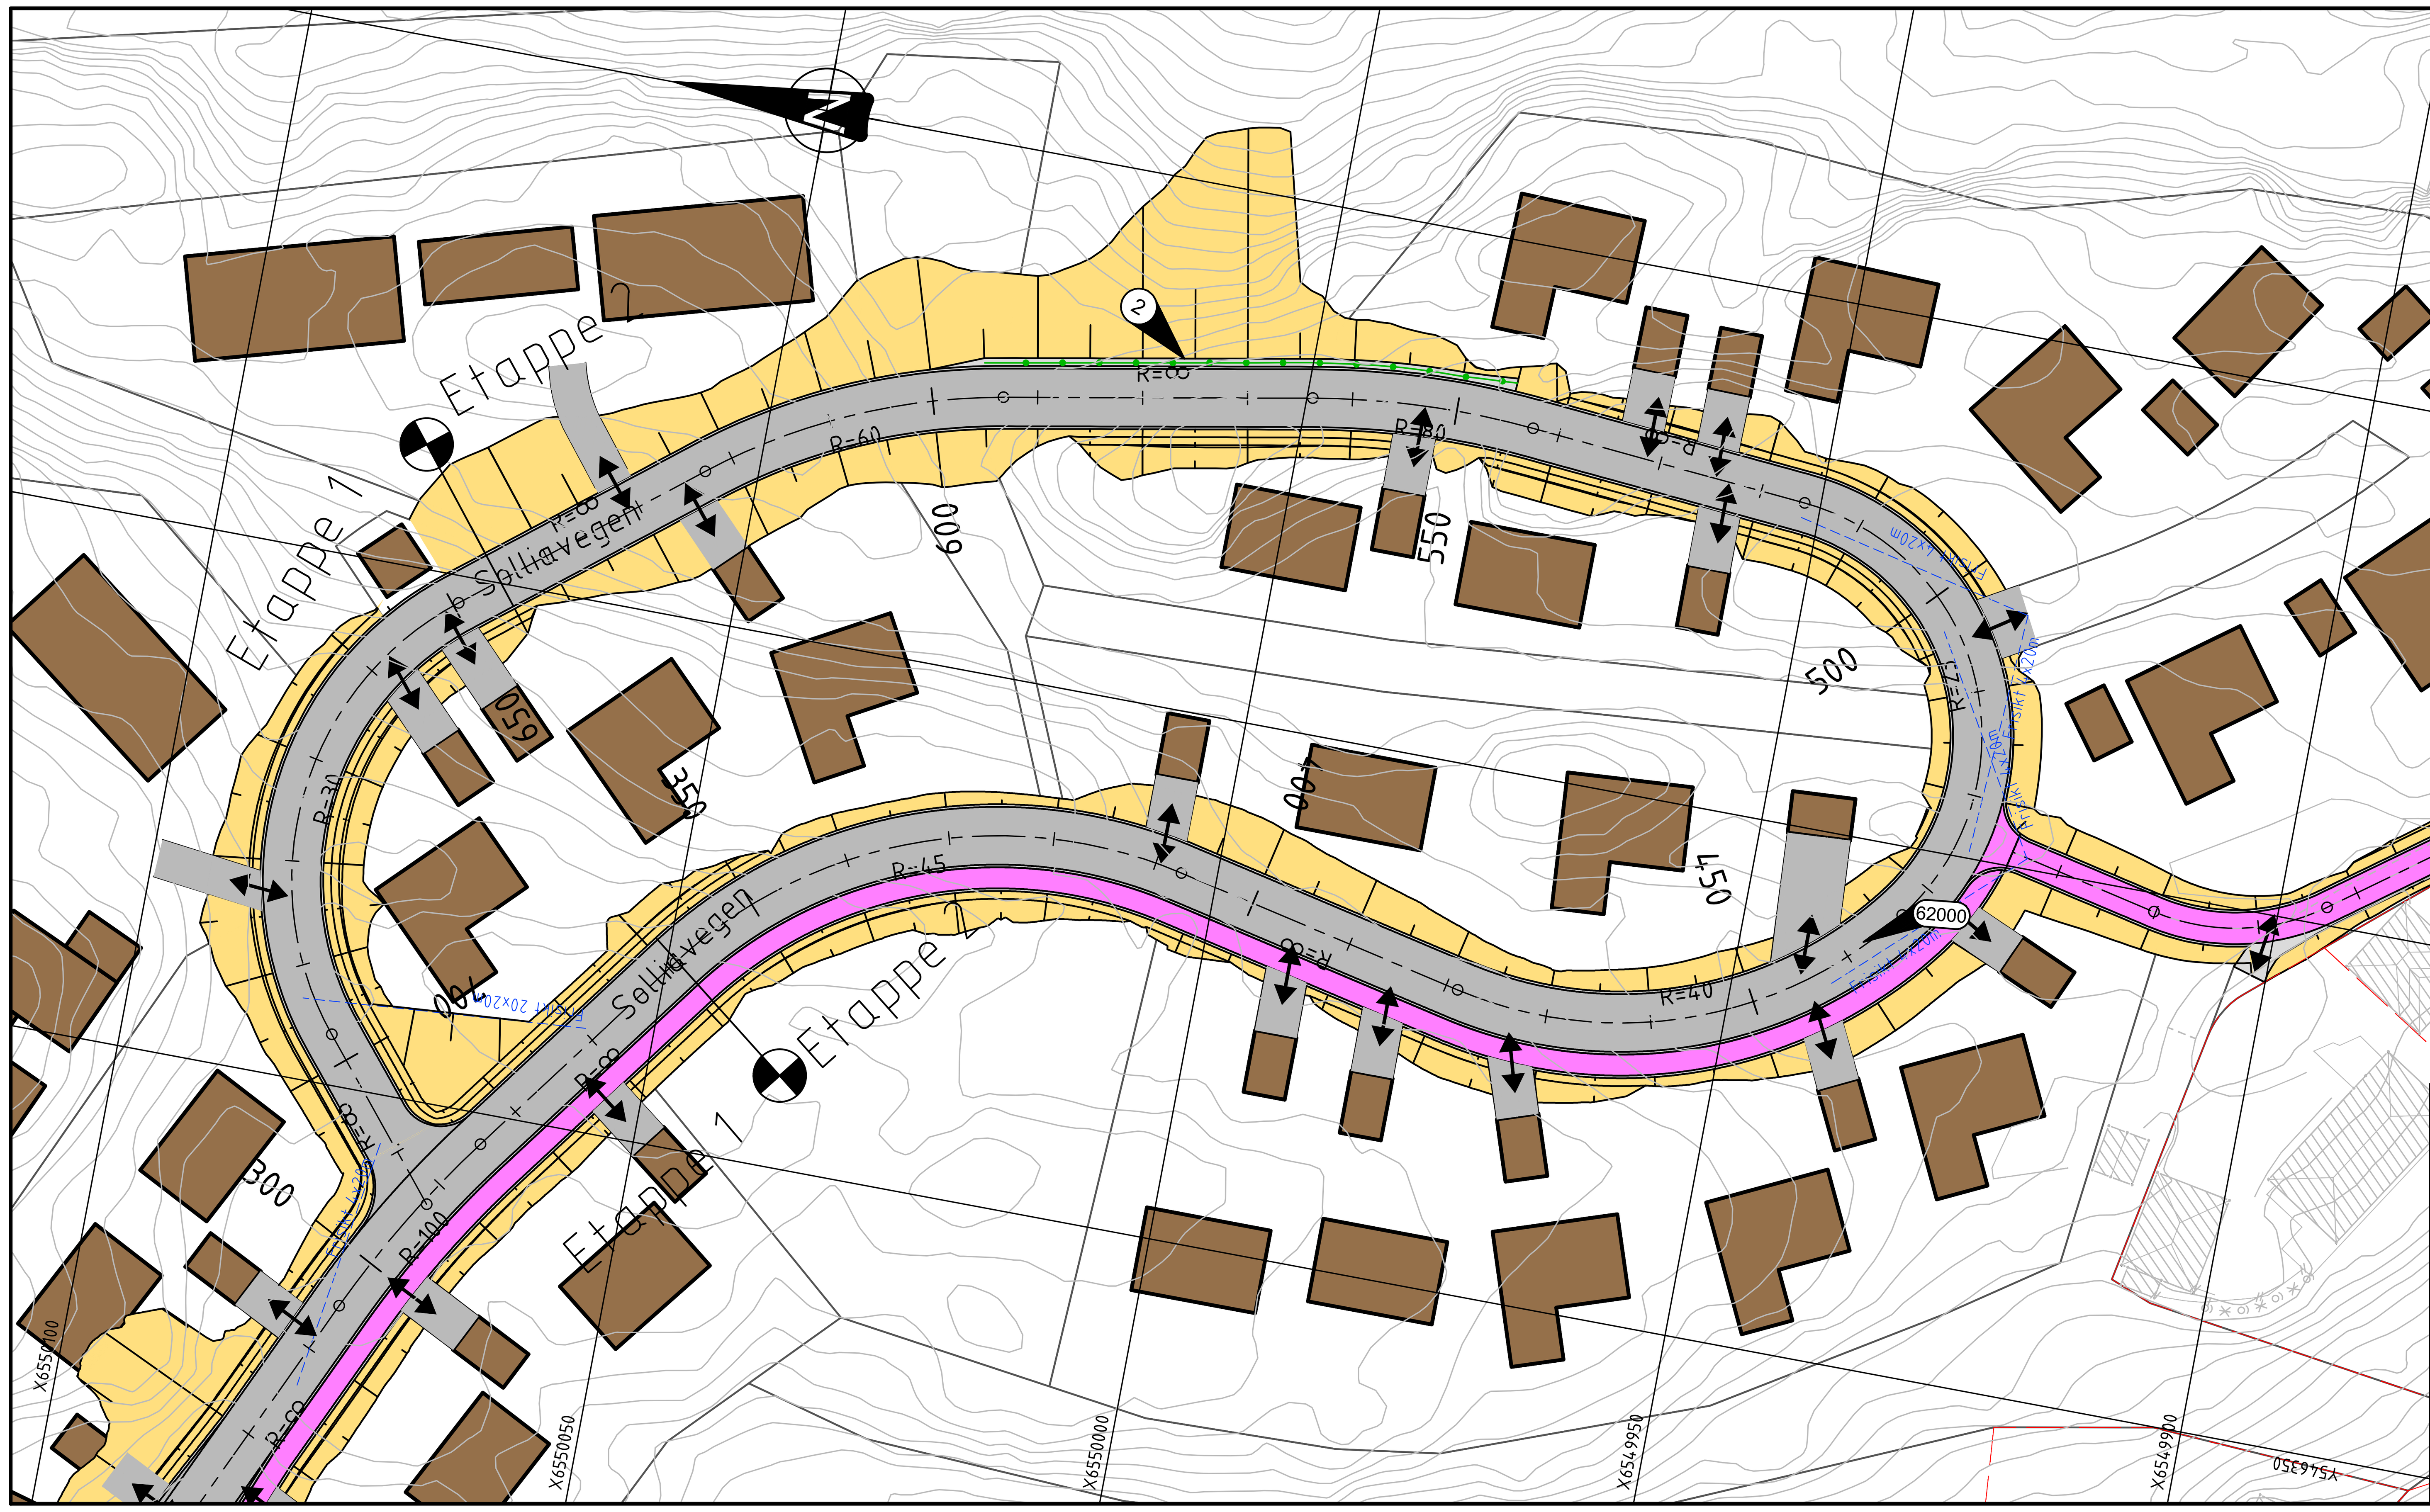

Tegnforklaring

- Eiendomsgrense
- Frisikt
- Formålsgrenser
- Vegrekkverk
- Mur
- Avkjørsel
- Avkjørsel stenges
- Busslomme
- Rekkverksbehov avklares ved plan for opparbeidelse av BK3,f_Lek2, LNA2 og B12
- Linjehenvisning
- Parsellgrense
- Veg
- Fortau/repo/GS
- Grøft/Fylling
- Nye bygg
- Nytt Lehus

Revisjon	Revisjonen gjelder	Utarb	Kontr	Godkjent	Rev. dato

Solheim Boligfelt
Linje 62000
Plan og profil
340 - 715
Arbeidstegning

Utarbeidet av	Kontrollert av	Godkjent av	Konsulentarkiv
MIAJ	KER	KER	814594

Saksnr.	
Tegningsdato	19.04.2022
Bestiller	TVB - Bolig AS
Produsert for	Bjørn Anker
Produsert av	MULTICONSULT
Prosjektnummer	814594
Arkivnummer	
Byggverksnummer	
Målestokk A1	1:500 / 1:100
Tegningsnummer/ revisjonsbokstav	C102