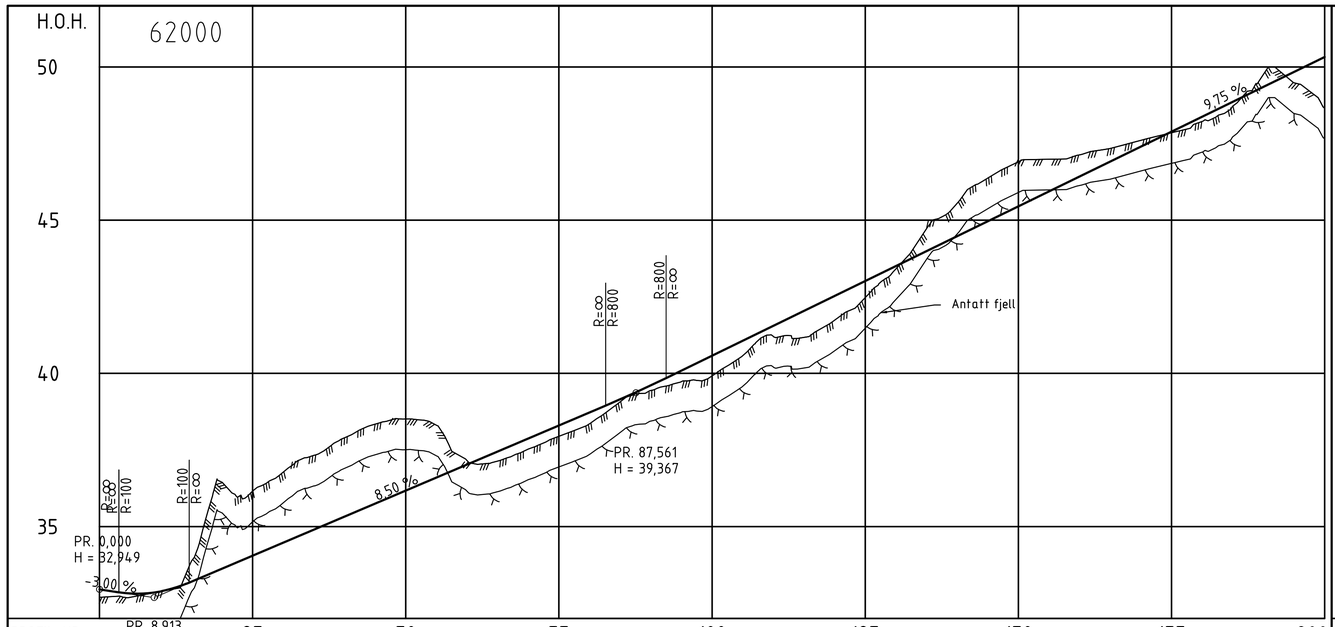

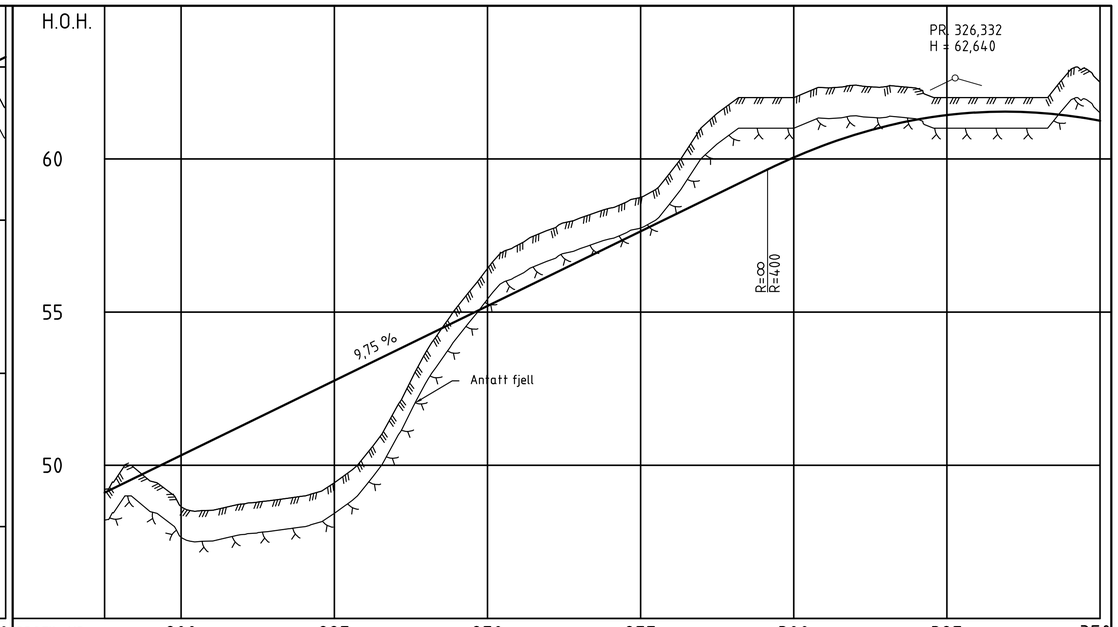

PROFIL NR.	PR. 8,913 H = 32,682	25	50	75	100	125	150	175	200
HOR.KURV.	R=∞ R=-12	R=∞	R=-80	R=∞	R=-40 R=∞	R=20 R=∞	R=-60 R=∞	R=80	
BREDDEUTV.	0,00m 0,00m 0,90m	0,00m	0,00m	0,00m	0,30m 0,00m			0,00m	
TVERRFALL H.kj.b.k.	0,6% 3,0% 0,6%		3,0%	3,0%					
TVERRFALL V.kj.b.k.									
PROFIL H.	32,95 32,82 32,88 32,88 33,20 33,62 34,05	36,47 34,90 35,32 35,75 36,17	36,60 37,02 37,45 37,87 38,30	38,72 39,15 39,6 40,09 40,58	40,92 41,07 41,55 41,72 41,94	42,17 42,53 43,02 43,50 43,99	44,48 44,97 45,45 45,94 46,43	46,92 47,40 47,89 48,38 48,86	49,35 49,84 50,33
TERRENG H.	32,69 32,69 32,88 33,87 36,45 36,16	36,78 37,33 37,90 38,34 38,51	38,31 37,15 37,14 37,53 37,95	38,36 39,07 39,44 39,73 39,92	40,58 41,72 41,17 41,73 42,47	43,41 44,72 45,55 46,37 46,90	46,99 47,13 47,34 47,61 47,86	48,22 48,72 49,76 49,48 48,65	49,76 49,48 48,65
OVERBYGN.T.	71CM								

PROFIL NR.	200	225	250	275	300	325	350
HOR.KURV.	R=80	R=∞	R=30	R=∞	R=100	R=∞	R=45
BREDDEUTV.	0,00m 0,00m		0,50m 0,50m		0,00m 0,00m		
TVERRFALL H.kj.b.k.	3,0%						3,0%
TVERRFALL V.kj.b.k.							
PROFIL H.	49,11 49,35 49,84 50,33 50,8	51,30 51,79 52,28 52,76 53,25	53,74 54,23 54,7 55,20 55,69	56,17 56,66 57,15 57,64 58,12	58,6 59,10 59,59 60,05 60,45	60,79 61,07 61,28 61,43 61,52	61,54 61,5 61,4 61,24
TERRENG H.	49,76 49,35 48,65 48,53 48,74	48,86 48,99 49,43 50,20 51,83	53,71 55,16 56,42 57,19 57,68	58,06 58,40 58,75 59,60 61,03	61,86 62,00 62,00 62,32 62,44	62,36 62,31 62,00 62,00 62,00	62,00 62,87 62,50
OVERBYGN.T.	71CM						

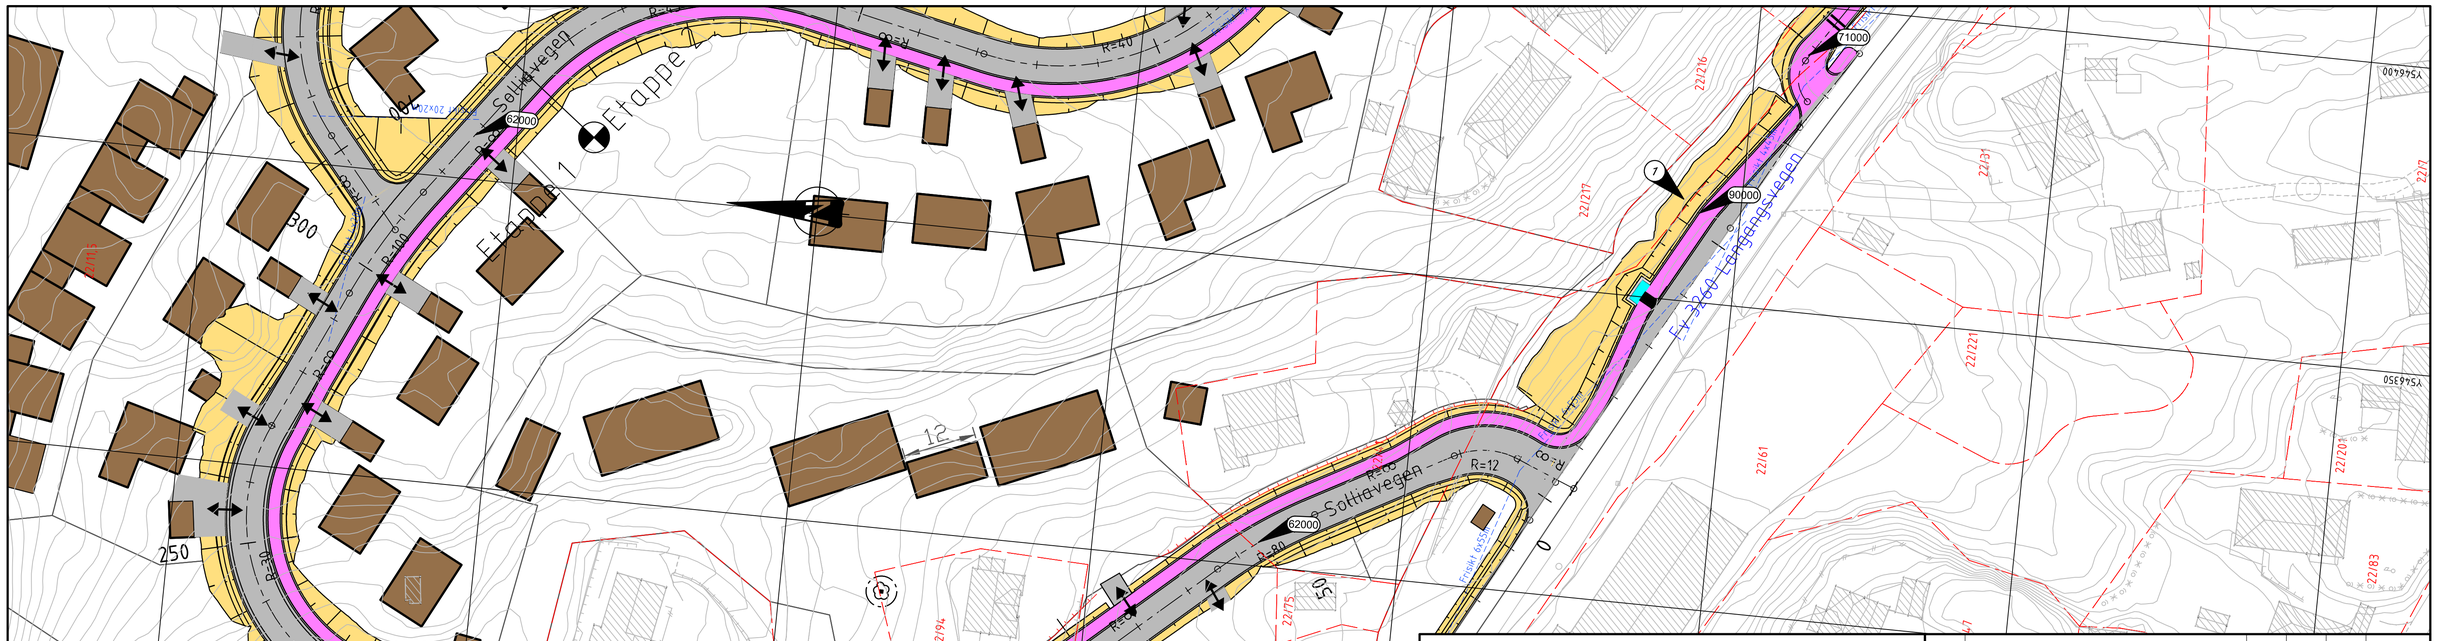

Tegnforklaring

- Eiendomsgrense
- Frisikt
- Formålsgrenser
- Vegrekkverk
- Mur
- Avkjørsel
- Avkjørsel stenges
- Busslomme
- Rekkverksbehov avklares ved plan for opparbeidelse av BK3,f_Lek2, LNA2 og B12
- Veg
- Fortau/repo/GS
- Grøft/Fylling
- Nye bygg
- Nytt Lehus
- 1
- 2 Linjehenvisning
- 62000
- Parsellgrense

Revisjon	Revisjonen gjelder	Utarb	Kontr	Godkjent	Rev. dato

Saksnr.	
Tegningsdato	19.04.2022
Bestiller	TVB - Bolig AS
Produsert for	Bjørn Anker
Produsert av	MULTICONSULT
Prosjektnummer	814594
Arkivnummer	
Byggverksnummer	
Målestokk A1	1:500 / 1:100
Tegningsnummer/ revisjonsbokstav	C101

Solheim Boligfelt

Linje 62000

Plan og profil

0 - 350

Arbeidstegning

Utarbeidet av	Kontrollert av	Godkjent av	Konsulentarkiv
MIAJ	KER	KER	814594