



Tegnforklaring

Plangrense

Eiendomsgrense

Nytt tre

Plantefelt

Eksisterende vegetasjon

Gressplen

Privat hage

Strand/steinblokk

Lekeplass

Kai, tredekke

Veg, kjøreareal

Fortau, gangveg og kjørbart areal

Fast dekke

Takflate bygg

Takflate 2 el 3 etg

Oppstilling brannbil 8 x 12 meter

Sti

Mur

Nye koter, 0,5 m

Nye høyder

Eks høyder

Benk og piknikkbord

Sykkelparkering

Rev	Nr	Beskrivelse	Dato	Sign	Kontr
Prosjekteringsgruppen					
☐	ARK :				
☒	LARK :	Feste Sør AS			
☐	RIE :				
☐	RIV :				
☐	RIV :				

FESTE

LANDSKAP • ARKITEKTUR

FESTE SØR AS

PB 120

3901 PORSGRUNN

sor@feste.no

+47 35 93 02 10

Phase

Detaljregulering

Tiltakshaver

Elvegata Utvikling AS

Gnr./Bnr./Festnrm.

Koordinatsystem/høydedatum

Prosjekt

Elvesiden

Dato oppr.

2023.11.07

Målestokk

1:500

Type tegning

Illustrasjonsplan

Arkistarbeid

A1

Tegning nr.

L01

Prosjekt nr.

14084

Sign.

JF/AN

Kontroll

SLØ

Prosjektleder

AN

Revisjon nr.





















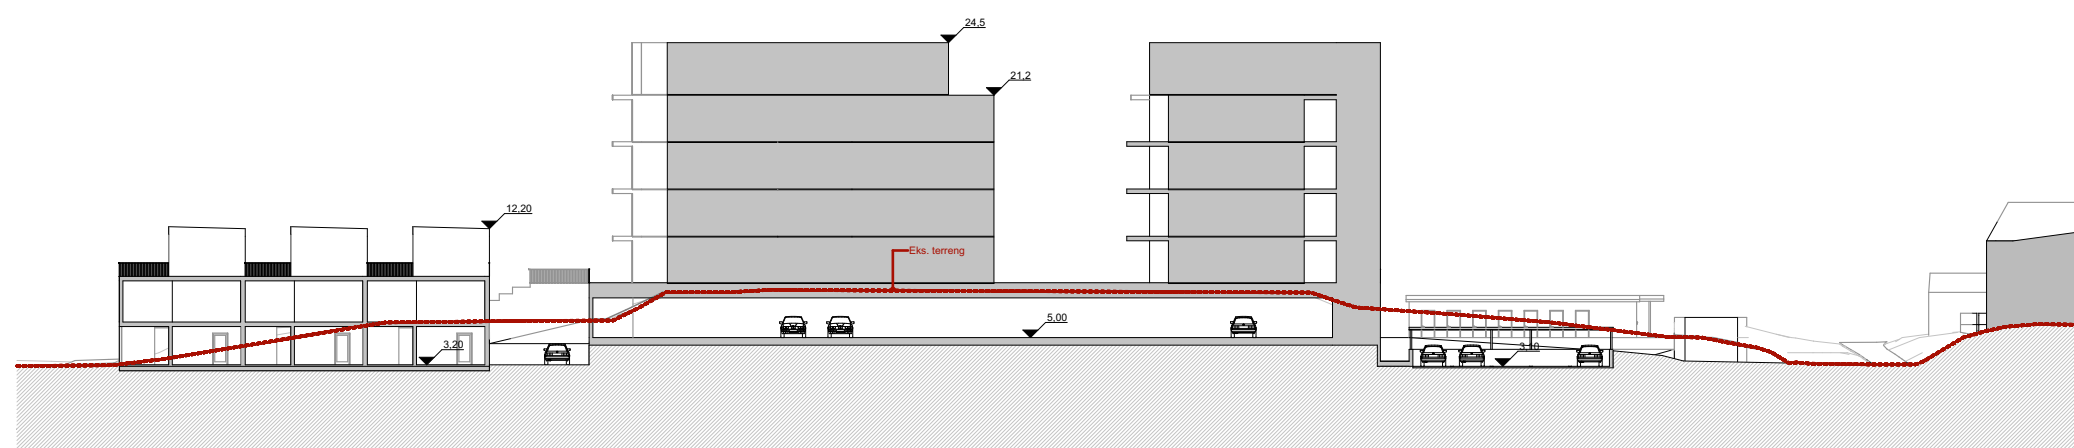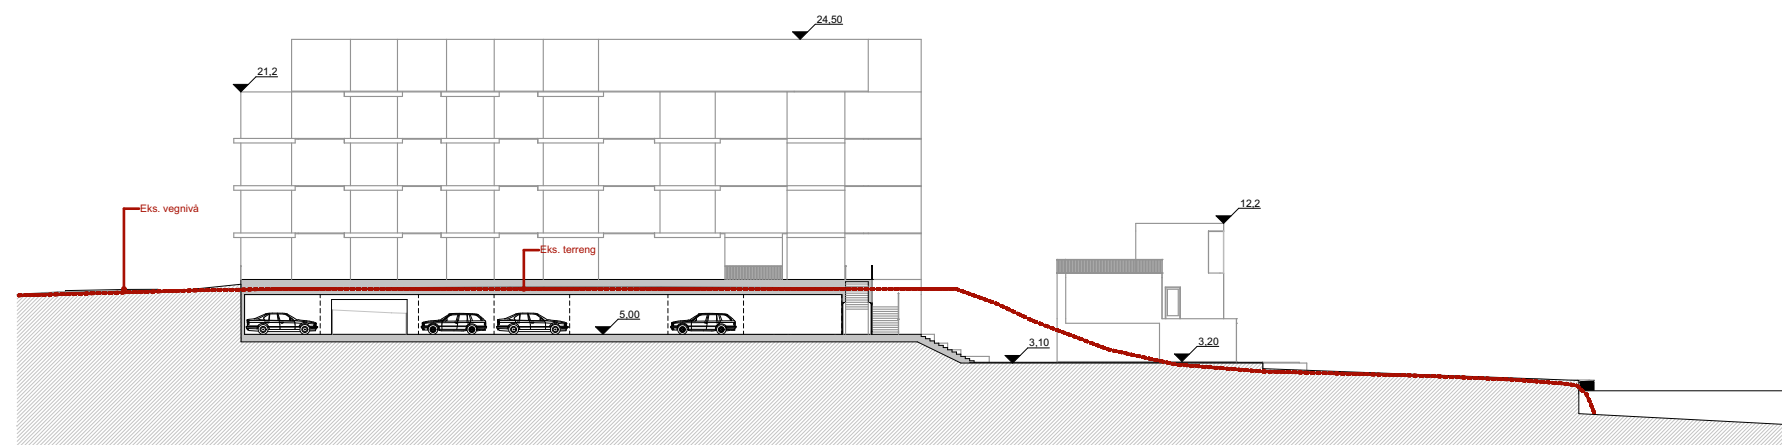



20. mars kl 09:00



20. mars kl 12:00



20. mars kl 15:00



20. mars kl 18:00

Tegningsnr. A72-110		Revisjon nr.			
Type tegning Sol/skygge 20.03					
Detaljregulering		101023	DF	SLO	
Rev	Nr	Beskrivelse	Dato	Sign	Kontr
Prosjekteringsgruppen					
ARK : Feste Sør AS					
LARK :					
RIE :					
RIV :					
RIV :					
FESTE LANDSKAP • ARKITEKTUR		FESTE SØR AS PB 120 3901 PORSGRUNN sor@feste.no + 47 35 93 02 10			
Fase					
Detaljregulering					
Tiltakshaver		Godkjent			
Elvegata Utvikling AS					
Prosjekt		Kontroll prosjekt.			
Elvegata Elvesiden		Sign.		Kontroll	
Elvegata		Filnavn			
3919 Porsgrunn		M26 .pln			
		Dato			
		07.12.22			
		Målestokk			
		1:192,301			
		Kontroll utførende			
Gnr./Bnr./Festnr.:		Sign.		Kontroll	
121/1743 +					
Prosjektnr.:	Tegningsnr.:	Prosjektnr. for			
14084	A72-110	prosjekterende/lev.			
Type tegning:					
Sol/skygge 20.03					



Tegningsnr. A72-112	Revisjon nr.
Type tegning Sol/skygge 21.06	
Detaljregulering	
Rev	Nr Beskrivelse
Dato	Sign Kont
Prosjekteringsgruppen	
ARK : Feste Sør AS LARK : RIE : RIV : RIV :	
FESTE LANDSKAP • ARKITEKTURFESTE SØR ASPB 1203901 PORSGRUNNsor@feste.no+ 47 35 93 02 10	
Fase	
Detaljregulering	
Tiltakshaver	
Elvegata Utvikling AS	
Prosjekt	
Elvegata Elvesiden	
Elvegata	
3919 Porsgrunn	
Godkjent	
Kontroll prosjekt.	
Sign.	
Kontroll	
Filnavn	
M26 .pln	
Dato	
07.12.22	
Målestokk	
1:192,301	
Kontroll utførende	
Gnr./Bnr./Festestr.: 121/1743 +	Sign.
Projektnr.: 14084	Kontroll
Tegningsnr.: A72-112	Projektnr. for prosjekterende/lev.
Type tegning: Sol/skygge 21.06	

