
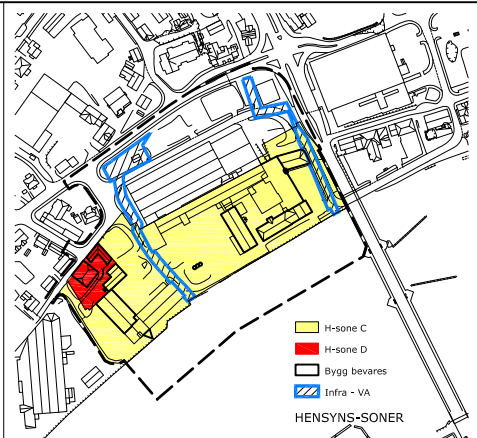
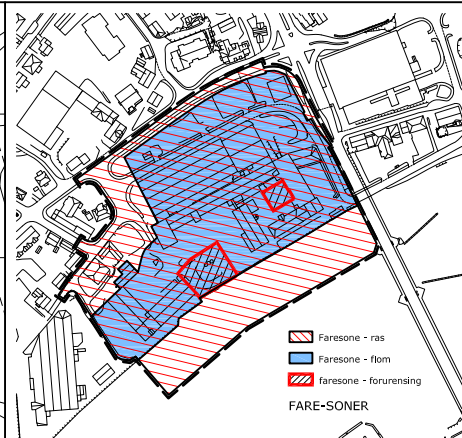


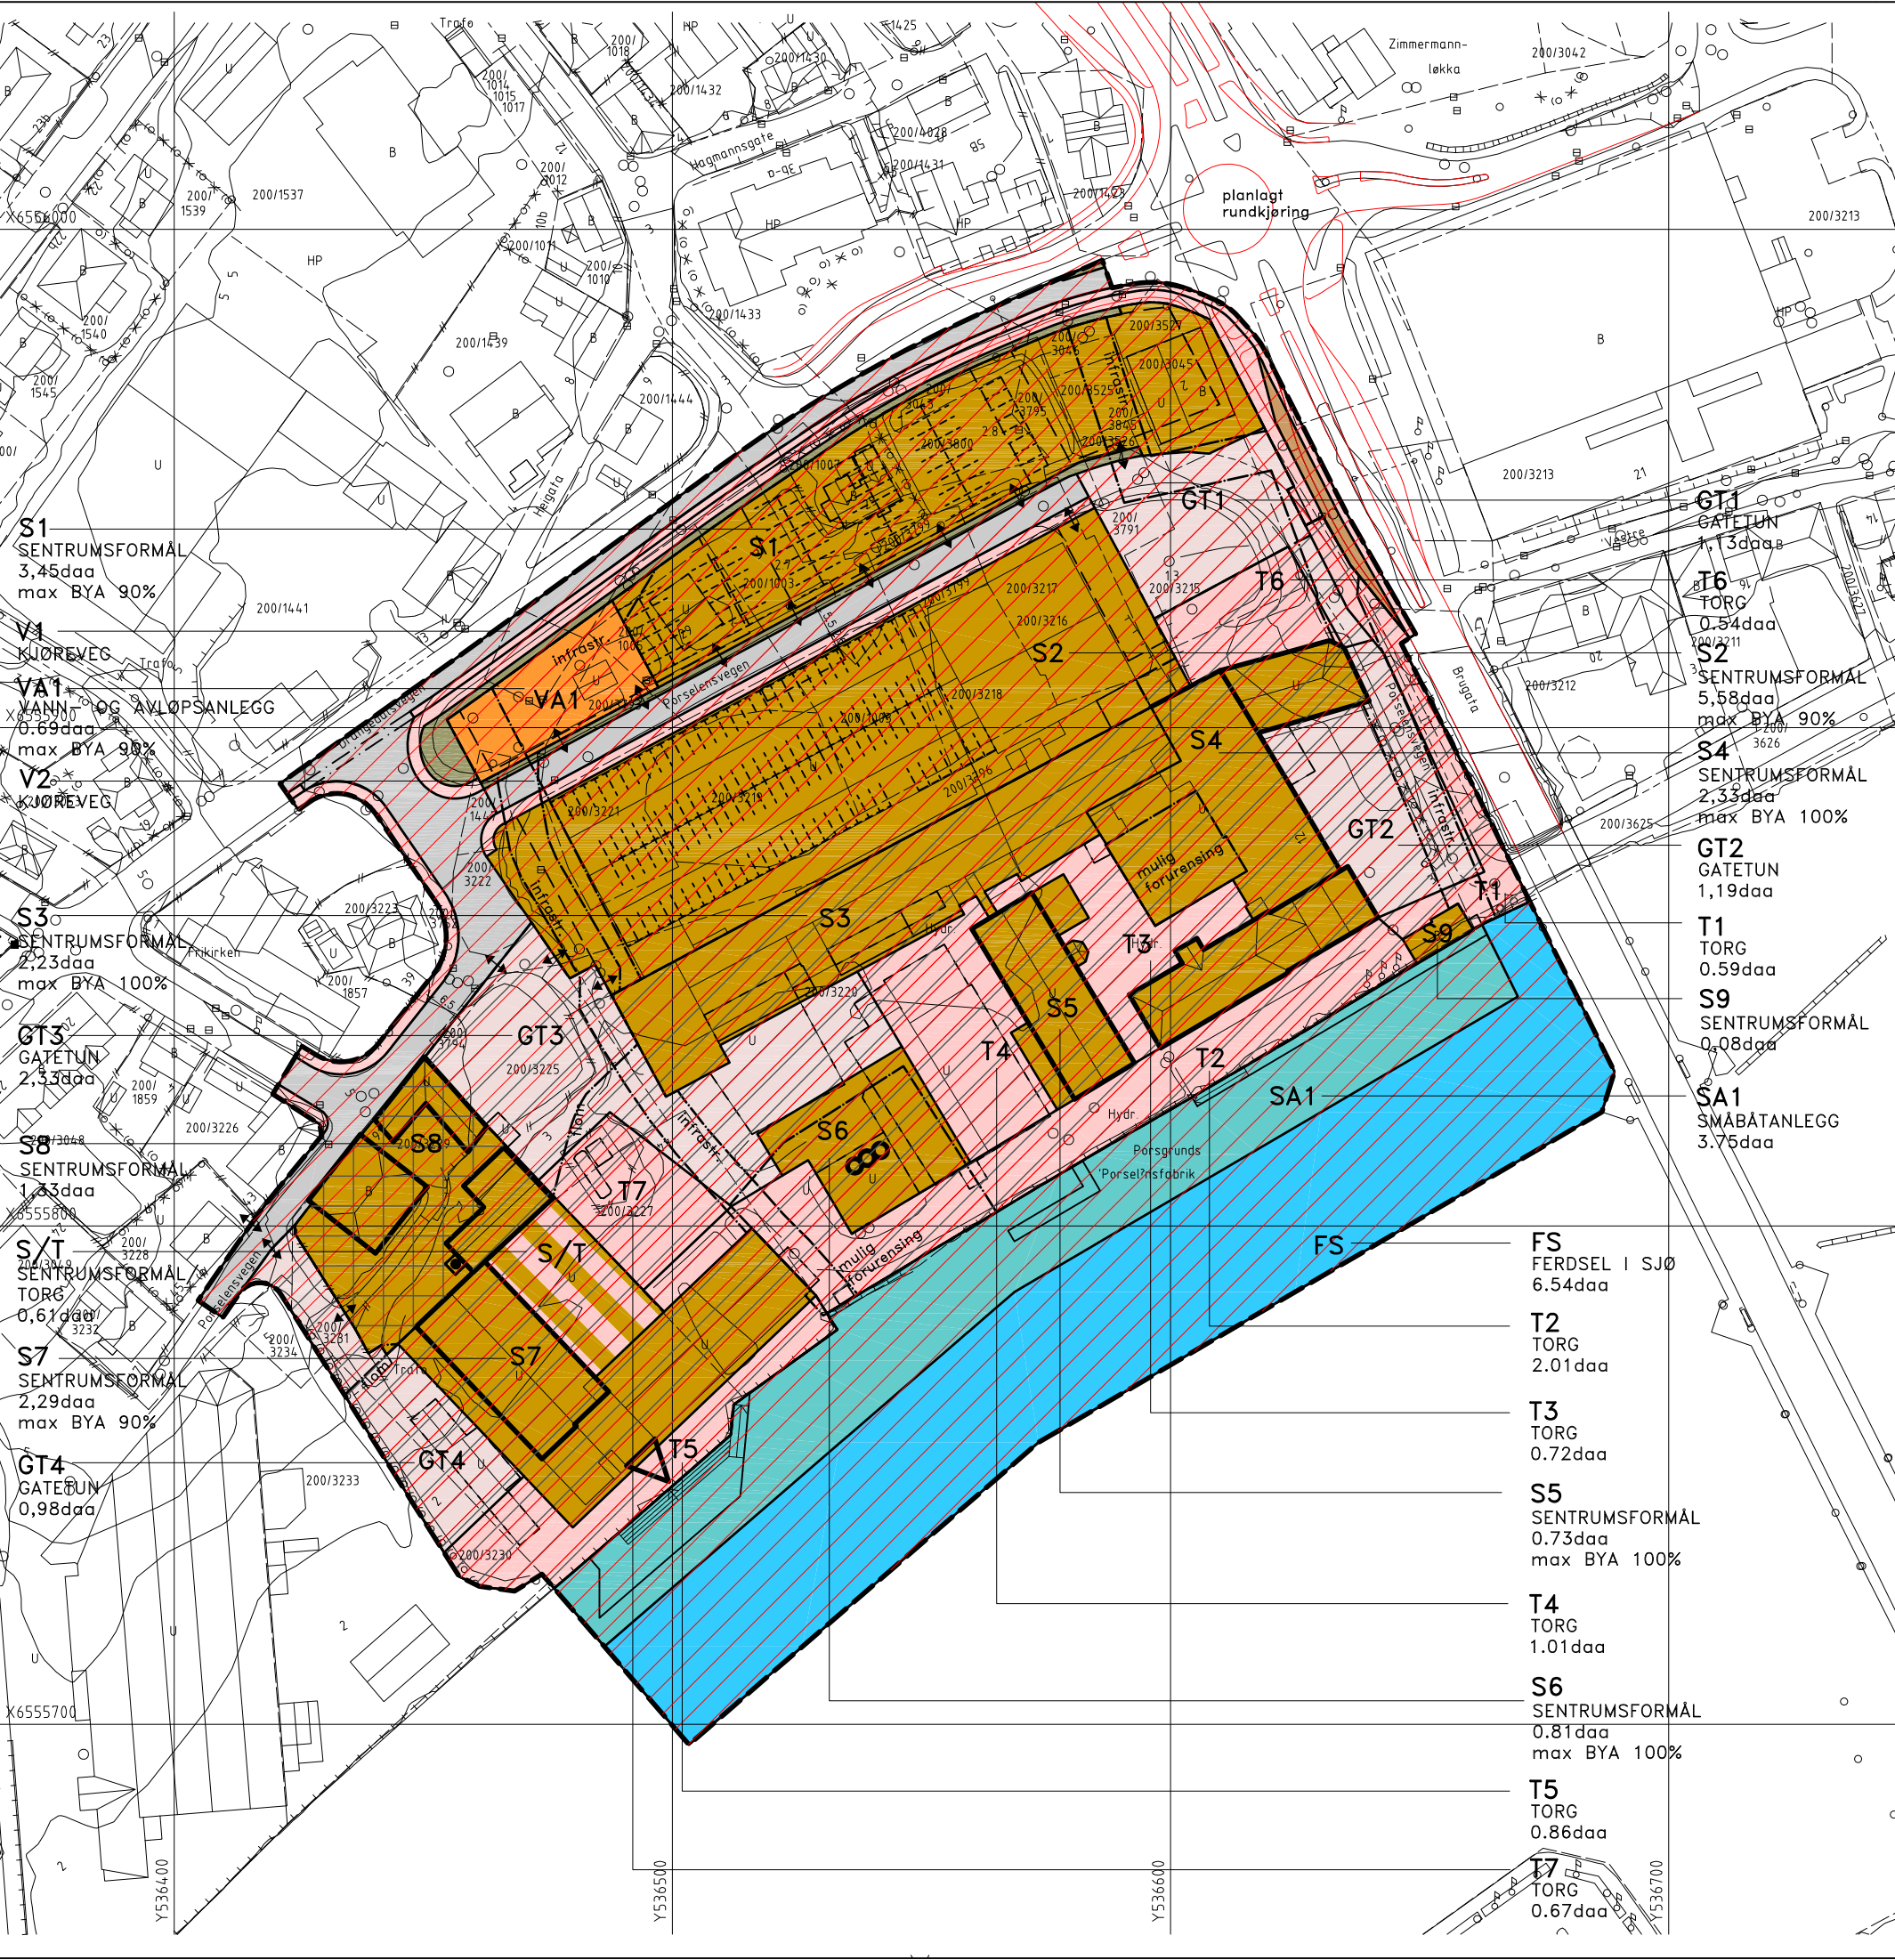

### TEGNFORKLARING

#### PBL § 12.5 AREALFORMÅL

#### BEBYGGELSE OG ANLEGG (PBL § 12-5-1)

- S Sentrumsformål
- VA Vann- og avløpsanlegg
- VA Sentrumsformål/torg

#### SAMFERDSELSANLEGG OG TEKNISK INFRASTRUKTUR (PBL § 12-5-2)

- V Kjøreveg
- Fortau
- T Torg
- GT Gatetun
- S Sykkelveg/-felt
- Annen veggrunn
- Buss

#### BRUK OG VERN AV SJØ OG VASSDRAG (PBL § 12-5-6)

- FS Ferdsel
- SA Småbåtanlegg i sjø og vassdrag

#### PBL § 12.6 HENSYNSSONER

##### FARESONE (PBL § 12-6-300)

- flom Flomfare
- Rasfare
- mulig forur. fare for forurensning i grunn

##### INFRASTRUKTURSONER (PBL § 12-6-400)

- infra Krav vedrørende infrastruktur

##### SONE MED ANGITTE SÆRLIGE HENSYN (PBL § 12-6-500)

- Bevaring kulturmiljø

##### BÅNDELEGGINGSONE (PBL § 12-6-700)

- Båndlegging etter lov om kulturminner

Planområdets areal: 47,68 daa  
Ekvidistanse 1 m  
Kartmålestokk 1:1000  
0 10m 20m 30m 40m



|             |          |                      |                     |
|-------------|----------|----------------------|---------------------|
| STADF. NR.: | SONENR.: | KARTBLAD:<br>Euref89 | SAKSBEHANDLER:<br>- |
|-------------|----------|----------------------|---------------------|

|                                                   |  |  |                  |  |  |
|---------------------------------------------------|--|--|------------------|--|--|
| REGULERINGSPLAN FOR<br>PORSGRUNN PORSELENSFABRIKK |  |  | Forslagsstiller: |  |  |
| MED TILHØRENDE REGULERINGSBESTEMMELSER            |  |  | Rev.: 03.02.11   |  |  |
| SAKSBEHANDLING IFLG. PLAN OG BYGNINGSLOVEN        |  |  | Dato: 15.12.10   |  |  |

| Revisjon                                               | SAKS-NR. | DATO | SIGN. |
|--------------------------------------------------------|----------|------|-------|
| 1. gangs behandling i det faste utvalget for plansaker |          |      |       |
| 2. gangs behandling i det faste utvalget for plansaker |          |      |       |
| Offentlig ettersyn fra ..... til .....                 |          |      |       |

|                                                        |  |          |  |
|--------------------------------------------------------|--|----------|--|
| Bystyrets vedtak:                                      |  |          |  |
| 2. gangs behandling i det faste utvalget for plansaker |  |          |  |
| Offentlig ettersyn fra ..... til .....                 |  |          |  |
| 1. gangs behandling i det faste utvalget for plansaker |  | XX.XX.XX |  |