




1:2000 SITUASJONSPLAN

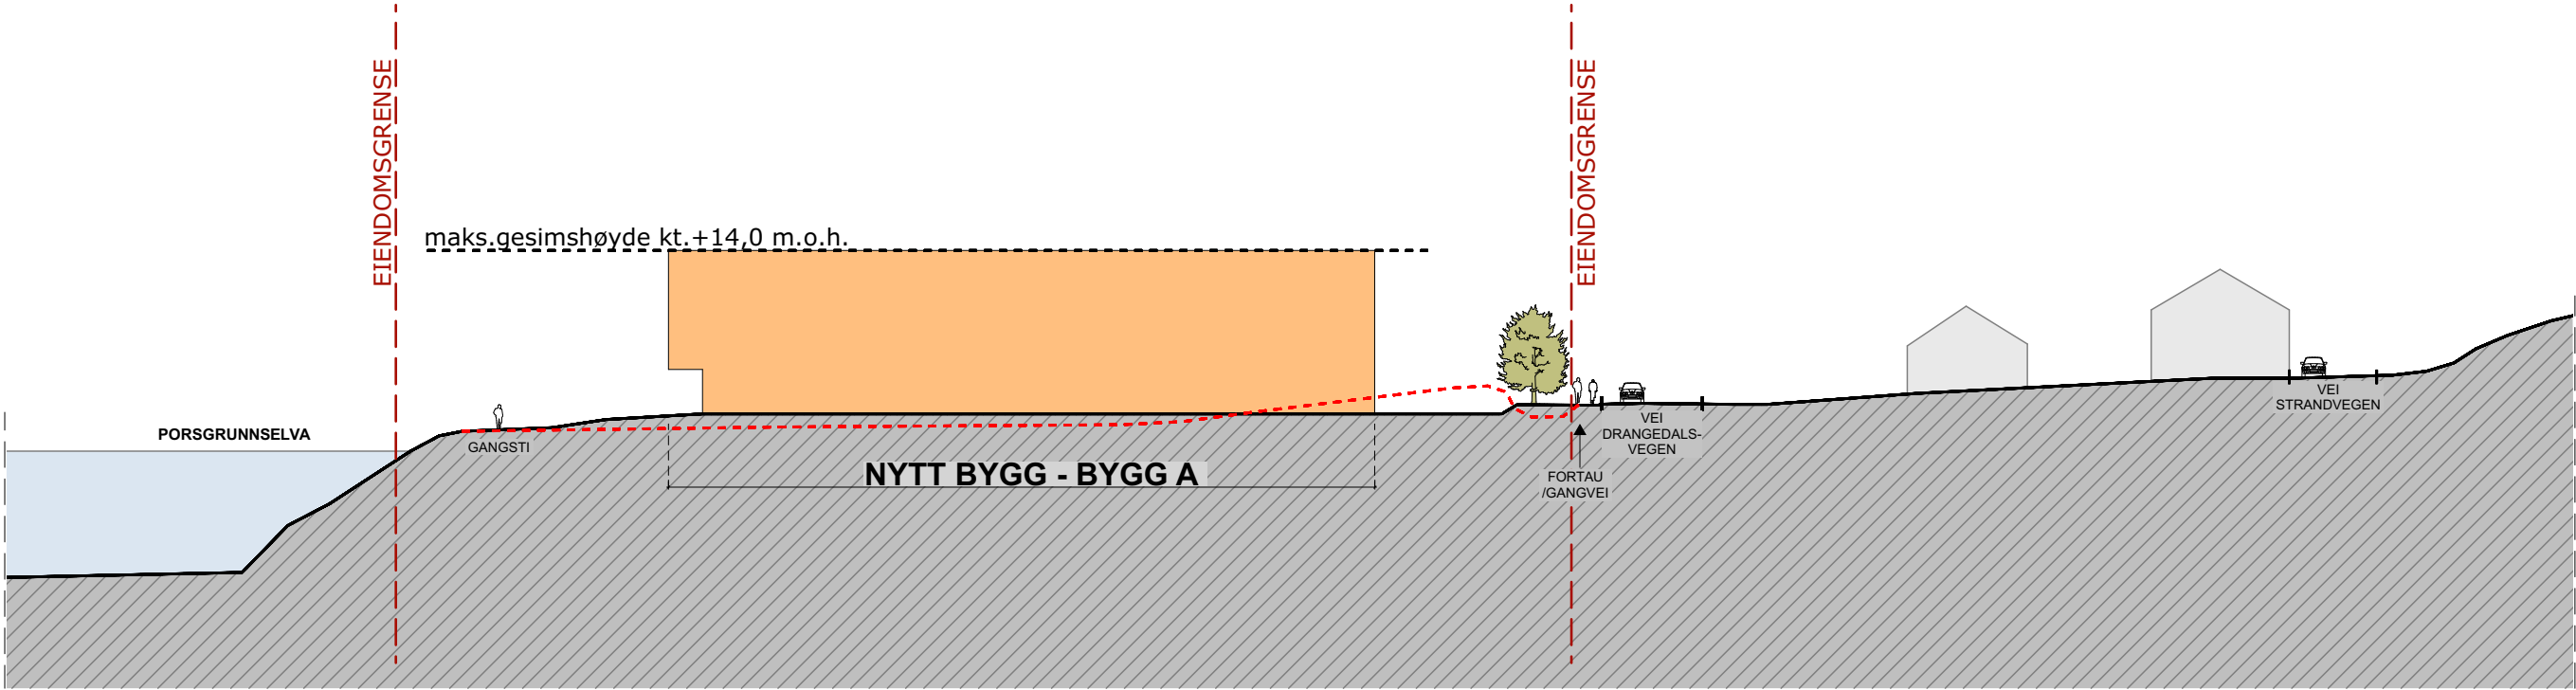

1:500 TERRENGSNITT A

Prosjekt
D106 Næringsbygg

Innhold
TERRENGSNITT

Tiltakshaver
DRANGEDALSVEGEN 106 AS

Mål: A3
1:500
Dato: 06.09.2024

ADAPT arkitekter AS
Porsgrunnsveien 188, NO-3735 Skien
post@adaptarkitekter.no | www.adaptarkitekter.no

