

# Erklæring

1. Porsgrunn kommune – kommunenr. 3806 (org.nr: 939 991 034) - får evigvarende rett til anlegg, framtidig tilsyn, vedlikehold, reparasjon og fornyelse av kommunalteknisk anlegg på eiendommene gnr/bnr x/y med tilhørende:

- Kummer
- Vannledning
- Avløpsledning
- Overvannsledning

Som angitt på kartvedlegg, jfr. vedlegg 1.


2. Anleggs- og vedlikeholdsarbeider skal utføres slik at det volder minst mulig skade og ulempe. De opprinnelige forhold skal gjenopprettes i den utstrekning det er mulig, og uten unødig opphold etter at arbeidene er ferdig.
3. Eventuelle anleggsskader ved vedlikeholds-, reparasjons- og fornyelsesarbeider erstattes etter minnelig ordning eller ved de ordinære domstolene eller at arbeidet er ferdigstilt. Eventuelle skader ved fremtidig vedlikeholdsarbeid håndteres på samme måte.
4. Eventuell ny bebyggelse eller utvidelse av eksisterende bebyggelse må ikke plasseres nærmere sidevegg ledning enn 4,0 m. Beplantning eller langsgående gjerde nærmere ledningene enn 4,0 m må bare skje i samråd med Porsgrunn kommune.
5. For øvrig gjelder Standard abonnementsvilkår for vann og avløp, vedtatt i Porsgrunn Kommune Bystyre.

Porsgrunn, den \_\_\_/\_\_\_-20\_\_

[FYLL INN navn på hjemmelshaver]:

-----  
Orgnr. [FYLL INN org.nr.]



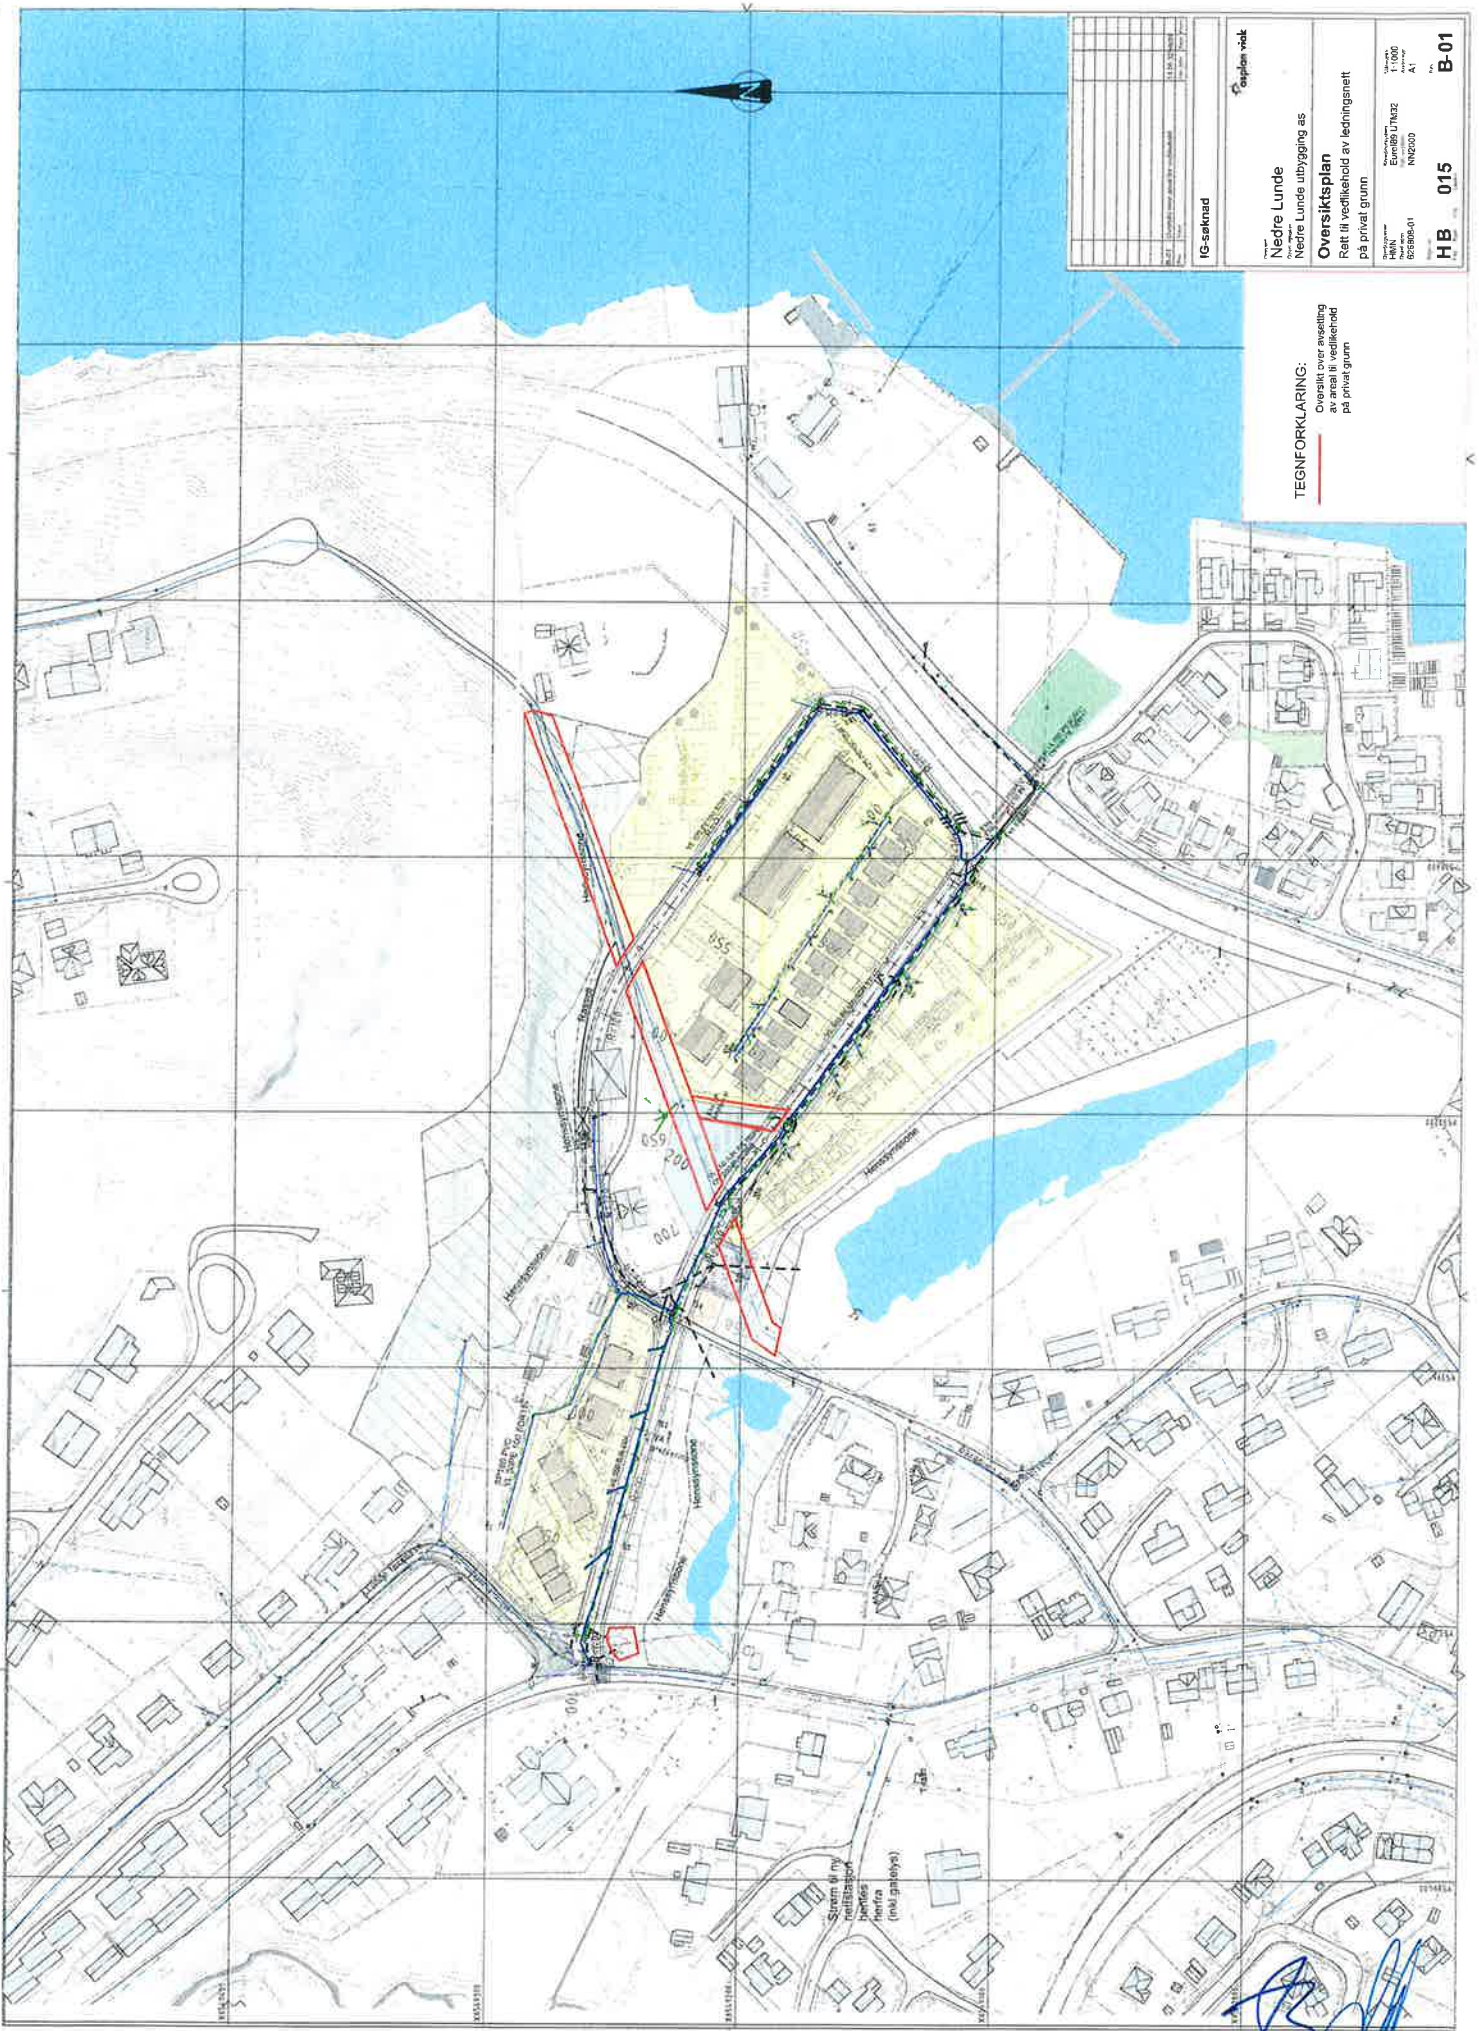

1	2	
---	---	---	---	---	---	---	---	---	----	----	-----

10-sekshad  
 Nedre Lunde  
 Nedre Lunde utbygging as  
**Oversiktsplan**  
 Rett til vedlikehold av ledningsnett  
 på privat grunn  
 Prosjektant: EneBB UTM2  
 Prosjekt: RINGDØD  
 Tegning: HB 015  
 Rev: B-01

**TEGNFORKLARING:**  
 Oversikt over ansettelse  
 av area til vedlikehold  
 på privat grunn