



Tegnforklaring

- Plangrense
- - - Eiendomsrense
- Nytt tre
- Plantefelt
- Eksisterende vegetasjon
- Gressplen
- Privat hage
- Strand/steinblokk
- Lekeplass
- Kai, tredekke
- Veg, kjøreareal
- Fortau, gangveg og kjørbart areal
- Fast dekke
- Takflate bygg
- Takflate 2 el 3 etg
- Oppstilling brannbil 8 x 12 meter
- Sti
- Mur
- - - Nye koter, 0,5 m
- + 0.0 Nye høyder
- △ 0.0 Eks høyder
- ◆ Benk og piknikbord
- ▨ Sykkelparkering

Rev. Nr.	Beskrivelse	Dato	Sign	Kontr.

Prosjekteringsgruppen

- ARK :
- LARK : Feste Sør AS
- RIE :
- RIV :
- RIV :

FESTE LANDSKAP · ARKITEKTUR

FESTE SØR AS
PB 120
3901 PORSGRUNN
sor@feste.no
+47 35 93 02 10

Fase: **Detaljregulering**

Tilakshaver Elvegata Utvikling AS	Gnr./Bnr./Festnr.:
Prosjekt Elvesiden	Dato oppr. 2023.11.07
Typte tegning: Illustrasjonsplan	Målestokk 1:500
Tegningnr.: L01	Arkeistarbeid A1
Sign. JF/AN	Kontroll SLØ
Prosjektleder AN	Revisjon nr.





















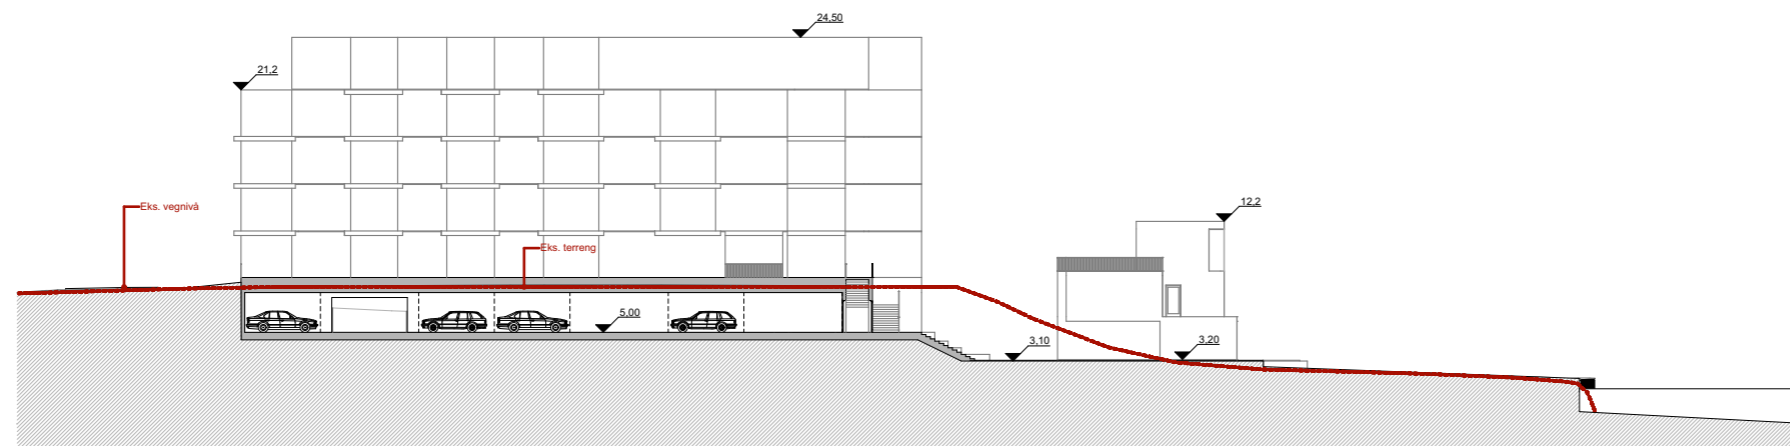

1:500 Snitt 1.1

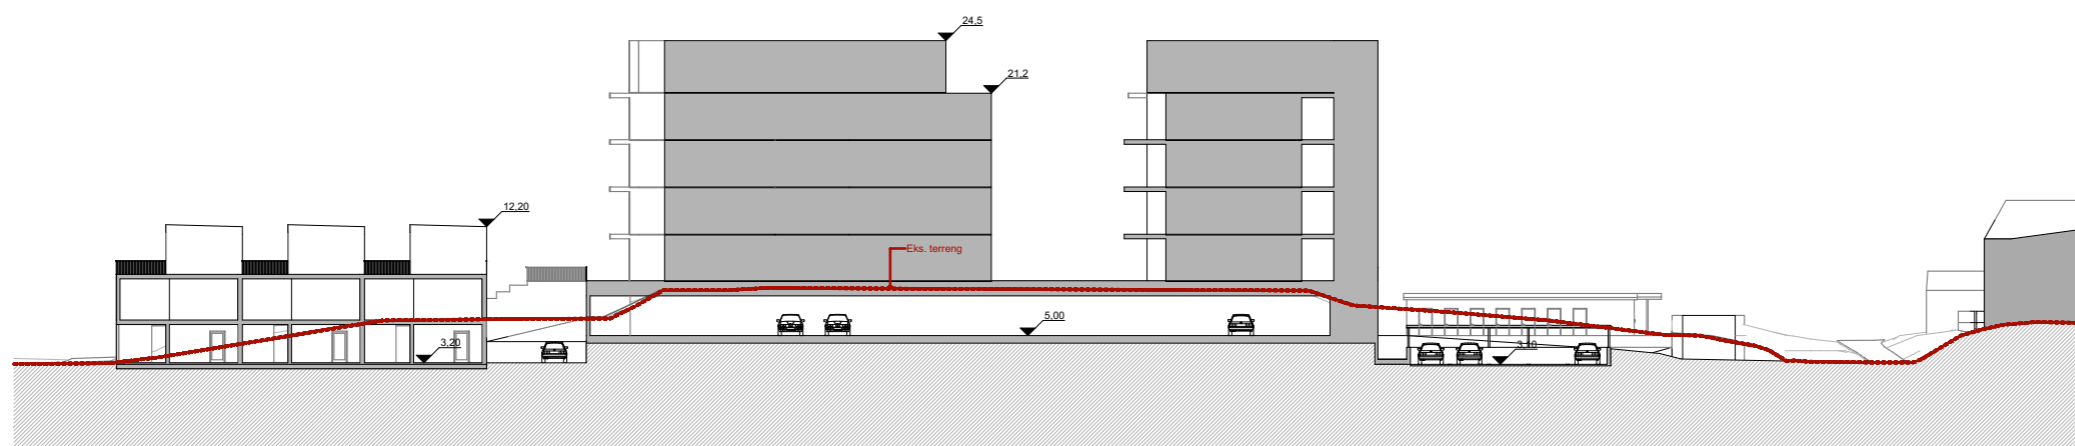

1:500 Snitt 1.2

Tegningsnr.
A30-1

Revisjon nr.

Type tegning
Snitt 1.1 og 1.2

Rev	Nr	Beskrivelse	Dato	Sign	Kontr
		Detaljregulering	101023	DF	SLO

Prosjekteringsgruppen

- ARK : Feste Sør AS
- LARK :
- RIE :
- RIV :
- RIV :

FESTE
LANDSKAP • ARKITEKTUR

FESTE SØR AS
PB 120
3901 PORSGRUNN
sor@feste.no
+ 47 35 93 02 10

Fase
Detaljregulering

Tiltakshaver
Elvegata Utvikling AS

Prosjekt
Elvegata Elvesiden
Elvegata
3919 Porsgrunn

Dato
07.12.22

Målestokk
1:500

Kontroll utførende

Sign.	Kontroll
-------	----------

Gnr./Bnr./Festnr.:
121/1743 +

Prosjektnr.:
14084

Tegningsnr.:
A30-1

Type tegning:
Snitt 1.1 og 1.2

Prosjektnr. for
prosjekterende/lev.



21. juni kl 09:00



21. juni kl 12:00



21. juni kl 15:00



21. juni kl 18:00

Tegningsnr. A72-112		Revisjon nr.			
Type tegning Sol/skygge 21.06					
Detaljregulering		101023	DF	SLO	
Rev	Nr	Beskrivelse	Dato	Sign	Kontr
Prosjekteringsgruppen					
<input checked="" type="radio"/> ARK : Feste Sør AS					
<input type="radio"/> LARK :					
<input type="radio"/> RIE :					
<input type="radio"/> RIV :					
<input type="radio"/> RIV :					
FESTE LANDSKAP • ARKITEKTUR			FESTE SØR AS PB 120 3901 PORSGRUNN sor@feste.no + 47 35 93 02 10		
Fase Detaljregulering					
Tiltakshaver Elvegata Utvikling AS				Godkjent	
Prosjekt Elvegata Elvesiden Elvegata 3919 Porsgrunn				Kontroll prosjekt. Sign. Kontroll	
Gnr./Bnr./Festnr.: 121/1743 +				Filnavn M26 .pln	
Prosjektnr.: 14084				Dato 07.12.22	
Tegningsnr.: A72-112				Målestokk 1:192,301	
Type tegning: Sol/skygge 21.06				Kontroll utførende Sign. Kontroll	
				Prosjektnr. for prosjekterende/lev.	

