


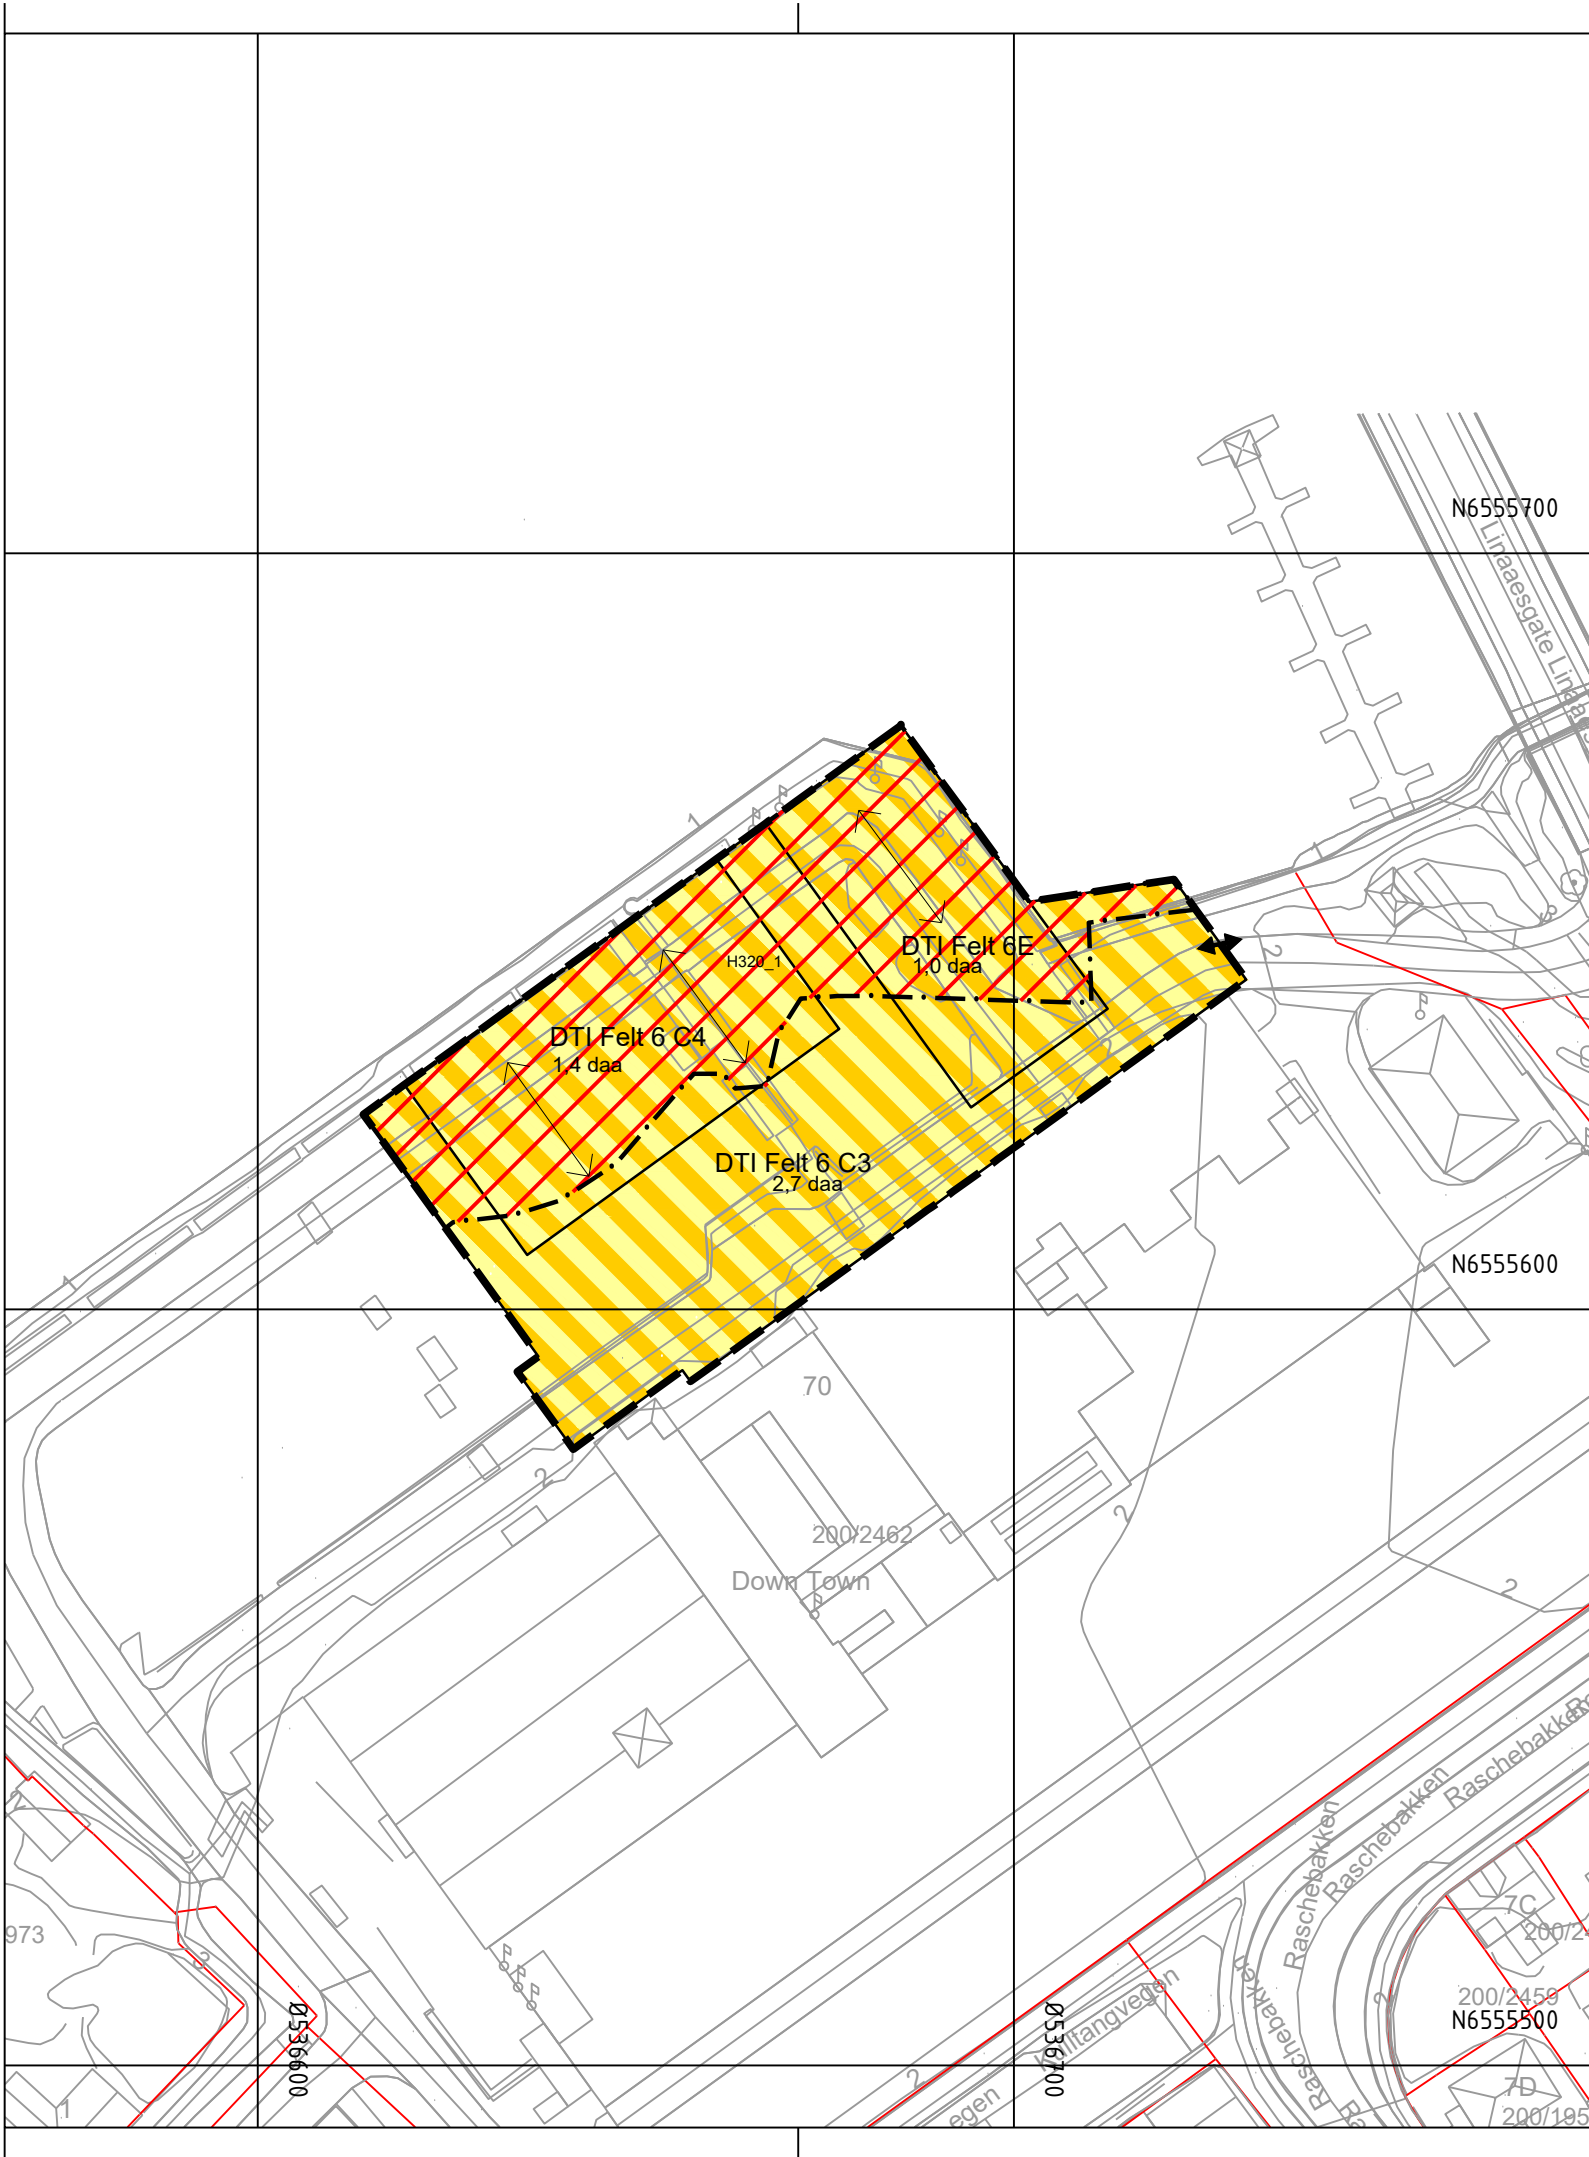

Tegnforklaring

- Reguleringsplan PBL 2008**
- §12-5. Nr. 1 - Bebyggelse og anlegg**
- DTI** Angitt bebyggelse og anleggsformål kombinert med andre angitte hovedformål
- §12-6 - Hensynssoner**
- H320** Flomfare
- Linjesymbol**
- Plangrense
 - Formålsgrense
 - Grense for faresone
- Punktsymboler**
- Avkjørsel - både inn og utkjøring
 - Regulert møneretning

Kartopplysninger

Kilde for basiskart: Norkart
Dato for basiskart: 02.12.2024
Koordinatsystem: ETRS89.UTM-32N
Høydegrunnlag: NN2000

Ekvidistanse: 1m
Kartmålestokk: 1:1000m (A3)

0 25 50m

N

Reguleringsendring av:

Porsgrunn kommune

Porsgrunn sentrum sør

Nasjonal arealplanID: 4001_383



Saksbehandling ifølge plan- og bygningsloven			
Nabovarsel / høring	Administrativt vedtak	Plankart datert	Bestemmelser datert
		26.02.2026	
		Utarbeidet av	
		SPIR	Saksnr
			Rev. dato

Det bekreftes at plankartet er i samsvar med fullmaktsvedtak

Plansjef