

KIRKEVEGEN 3, BREVIK – BEREGNING AV UTVENDIG AREAL


Areal B – Mellom terrasse og tomtegrense mot vest
 Areal C – Terrasse over garasjeareal under terreng
 Areal D – Mellom terrasse og sekundærbygg
 Sum sammenhengende flatt areal

15 m²
 34 m²
 74 m²
 123 m²

Areal A – Fram til inngangsparti mot vest
 Areal E – Delvis skrått areal
 Areal F – Skal kjøpes av Porsgrunn kommune
 Sum øvrig utendørs areal

18 m²
 30 m²
 45 m²
 93 m²

VEDLEGG 2

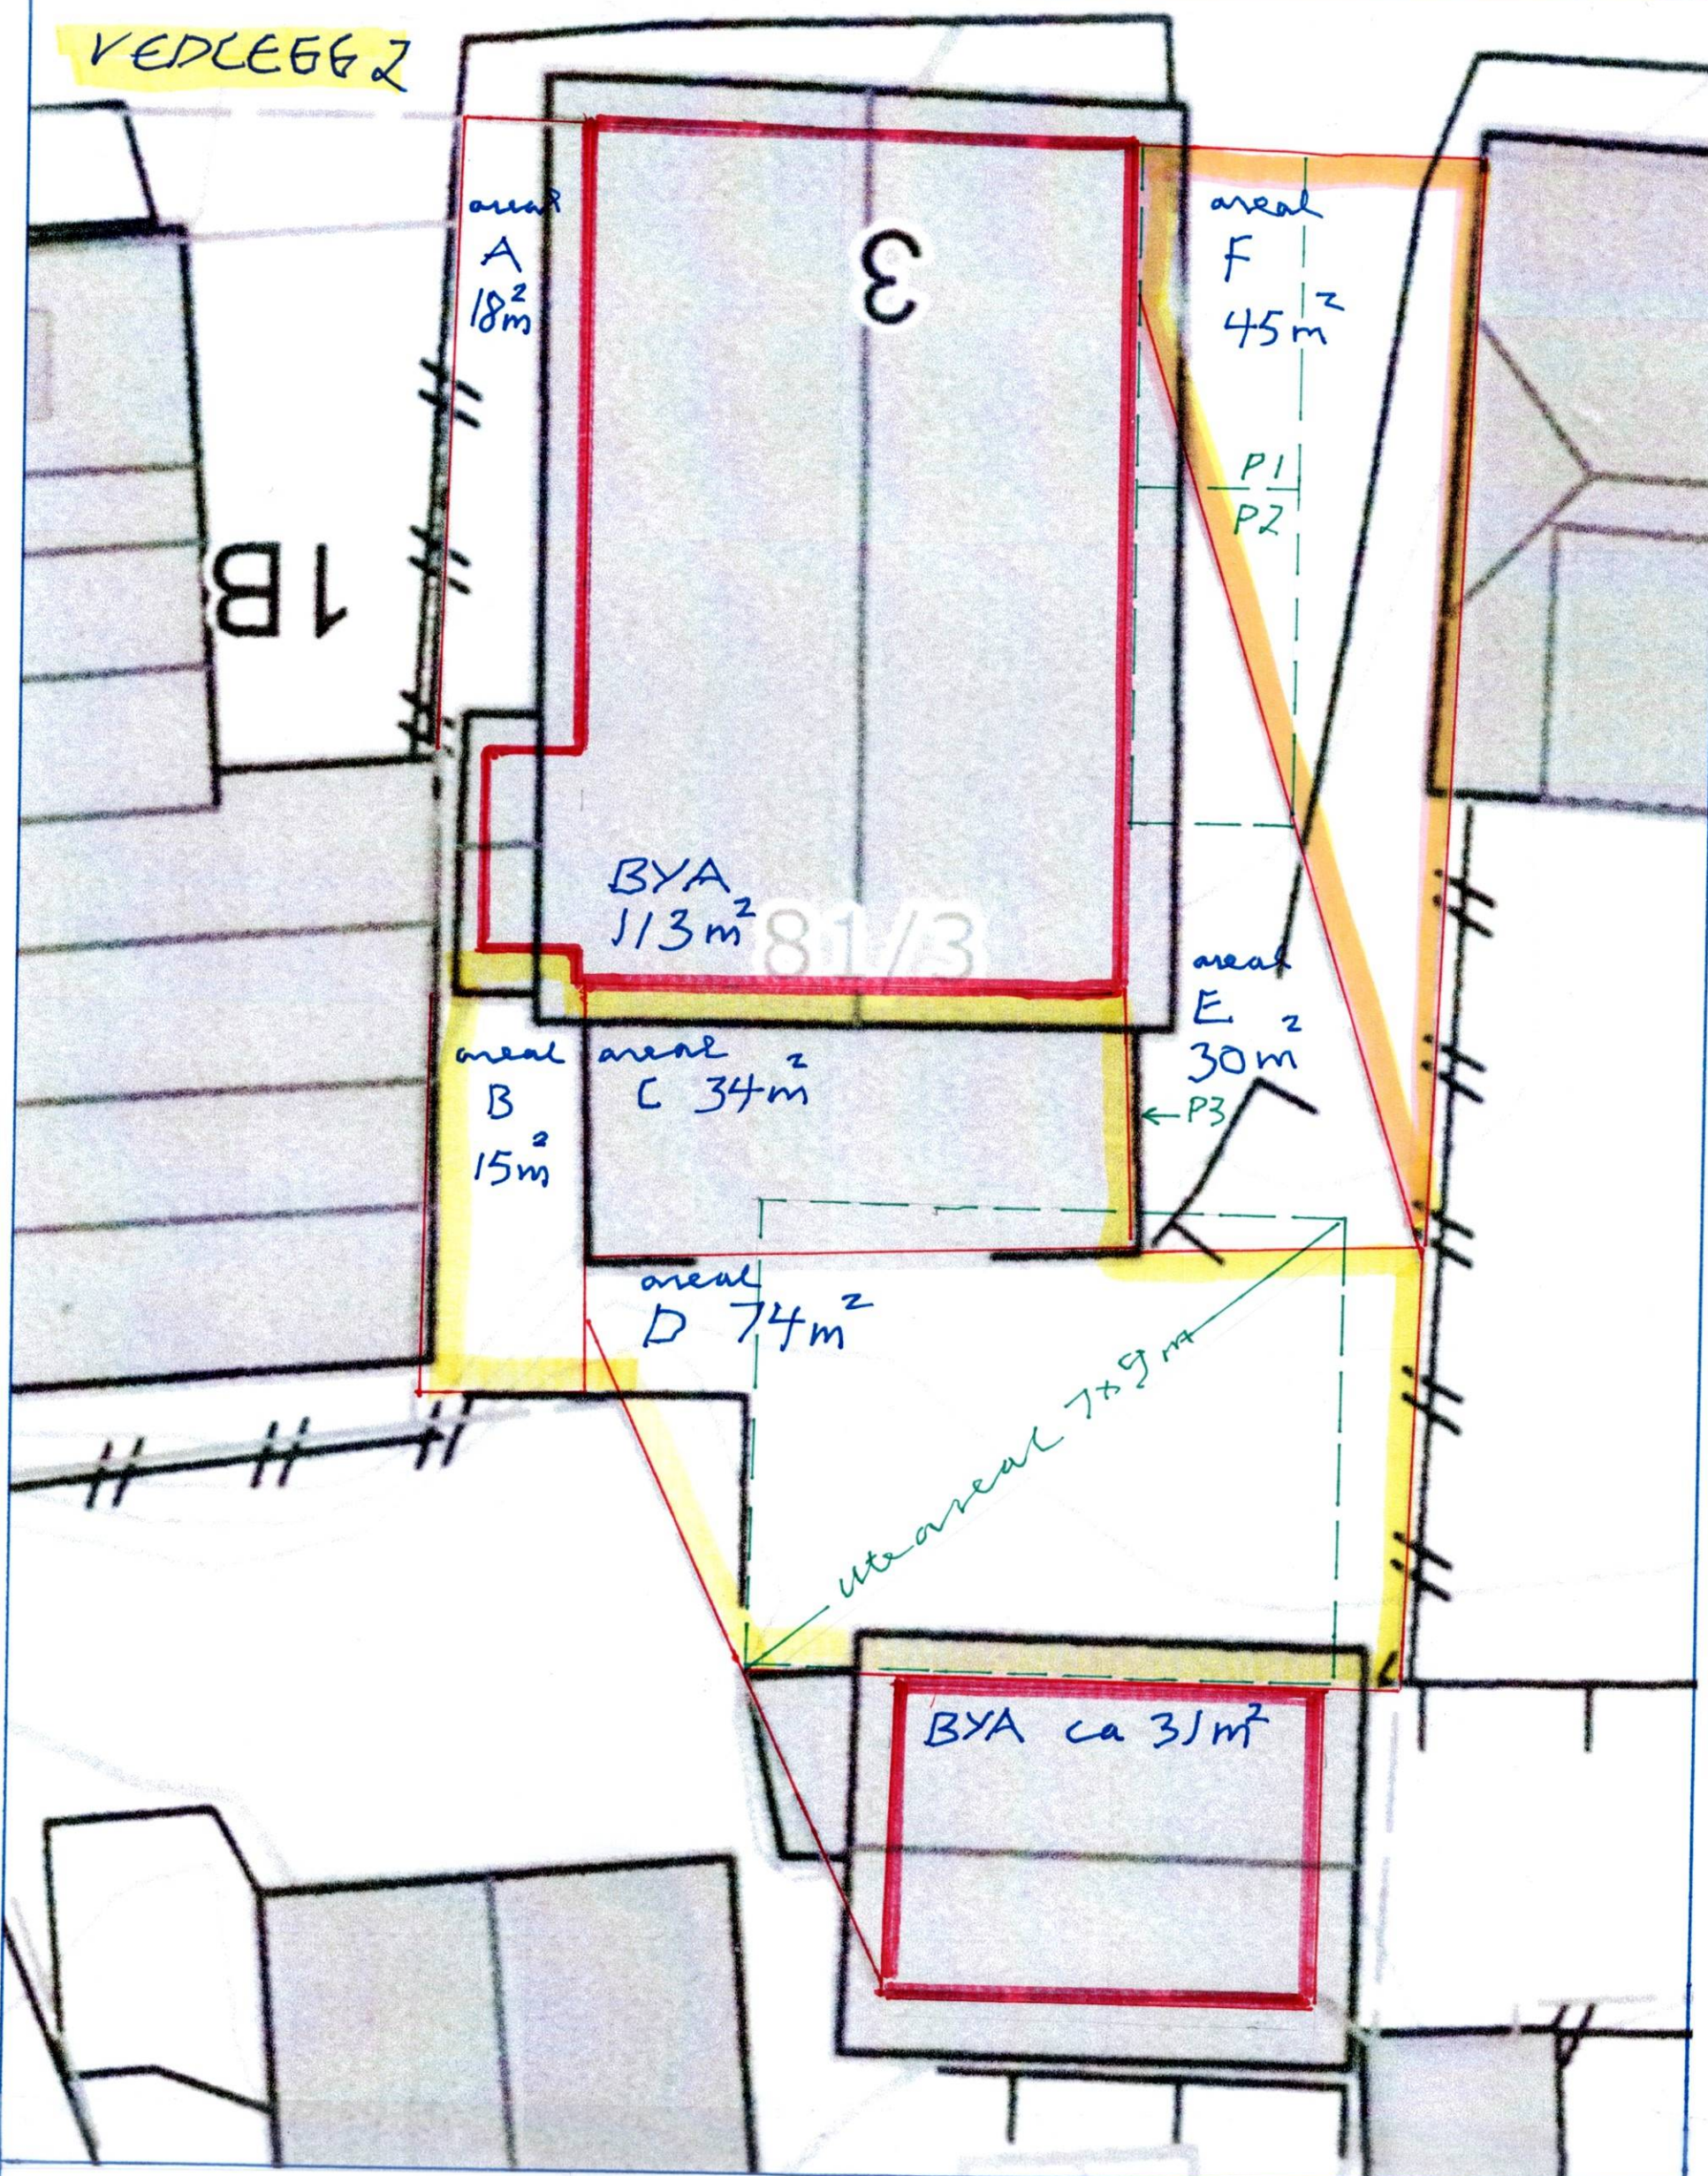

KIRKEVEGEN 3, BREVIK (81 / 3) - BEREGNING AV UTVENDIG TOMTEAREAL
 OPPEBØEN OG MYHREN

PORSGRUNN 20.12.2024 - LUNDEGAARD ARKITEKTKONTOR - SAK 2417 - TEGNING 10