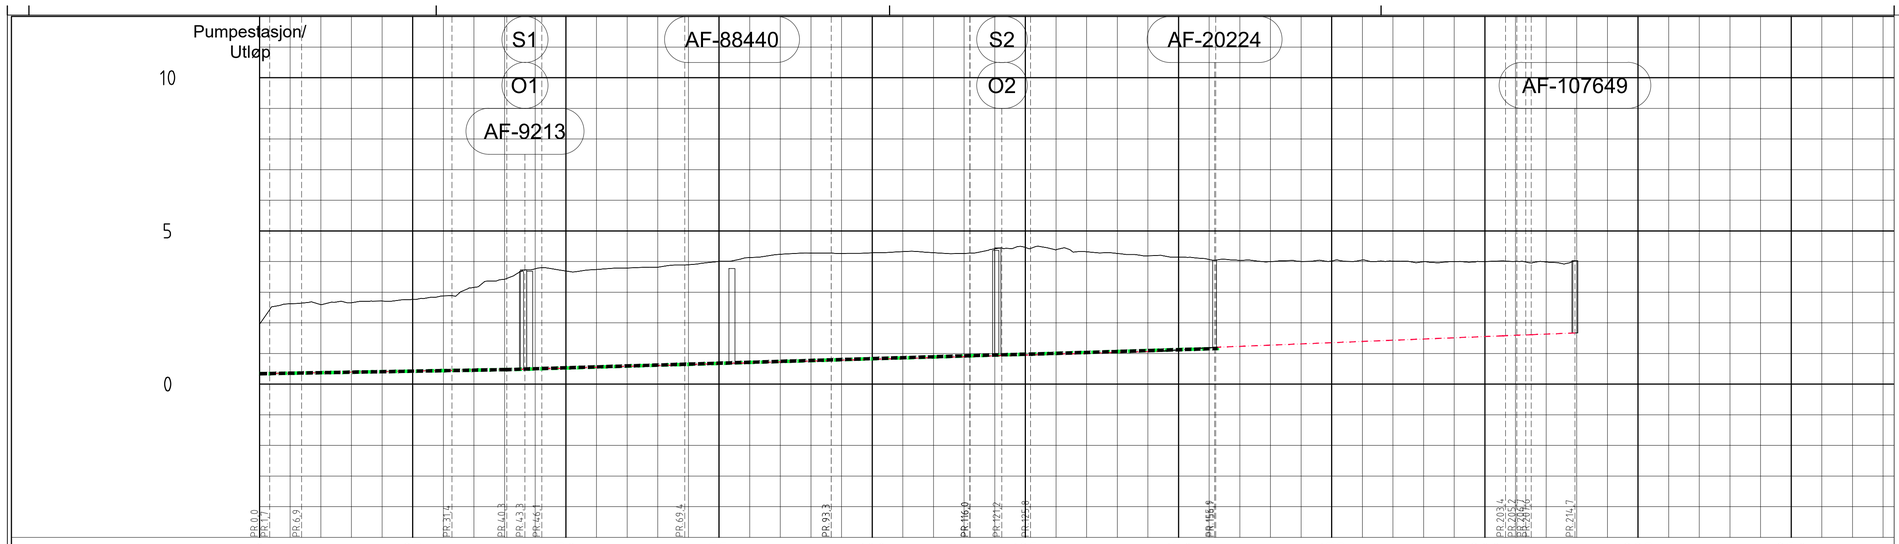
Pumpestasjon/
Utløp
S1
O1
AF-9213
AF-88440
S2
O2
AF-20224
AF-107649
10
5
0
0
25
50
75
100
125
150
175
200
225
250

| PROFIL NR. | | |