



MERKNAD:
Det er forutsatt at store kjøretøy vil kjøre til og fra området via rundkjøring nord i Hovengata. Det vil være hovedsaklig lastebil, og unntaksvis semitrailer (17,5m), som skal benyttes til varelevering til området. Innkjøring til området vil være fra Hovengata i nord til Slottsbrugate i vest, og utkjøring blir sør i området ut på Hovengata mot nord.


S-02	Dokumentasjon veg, supplering merknad	22.01.26	KS	KEE
S-01	Dokumentasjon veg-geomnett	14.11.25	KS	KEE
Rev.	Tittel	Rev.dato	Rev.ansv	Rev.kont
Prosjekt		Oppdragsleder		
Slottsbrugate		Funnemark		
Reguleringsplan		Eiendom AS		
Oppdragsplanens arknummer		-		
Dato	Oppdragsnr	Koordinatystem	Høydeferanse	
14.11.2025	651917-01	UTM32	NN2000	
Uttar av	Kontrollert av	Godkjent av	Målestokk	Format
KS	KEE	KEE	1:400	A3
Spøringskurver				asplan
Hovengata x Slottsbrugate				vik
T T 001				Revisjon
Fag Type Løpnr				S-02

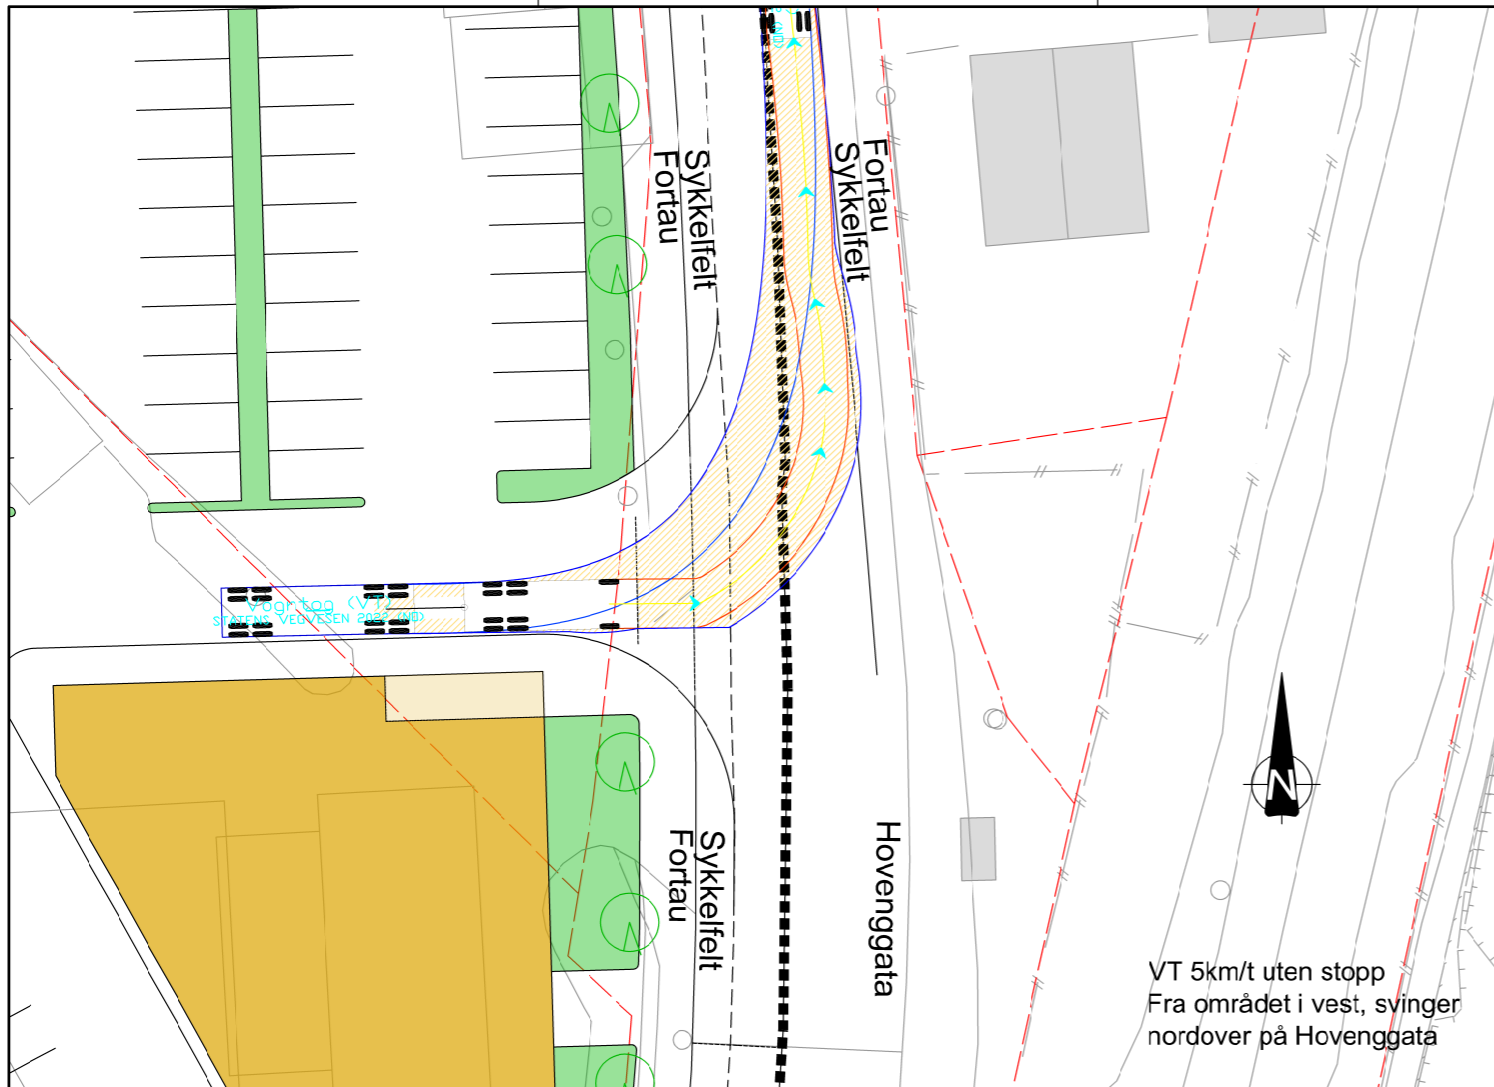

VT 5km/t uten stopp
Fra området i vest, synger
nordover på Hovenggata

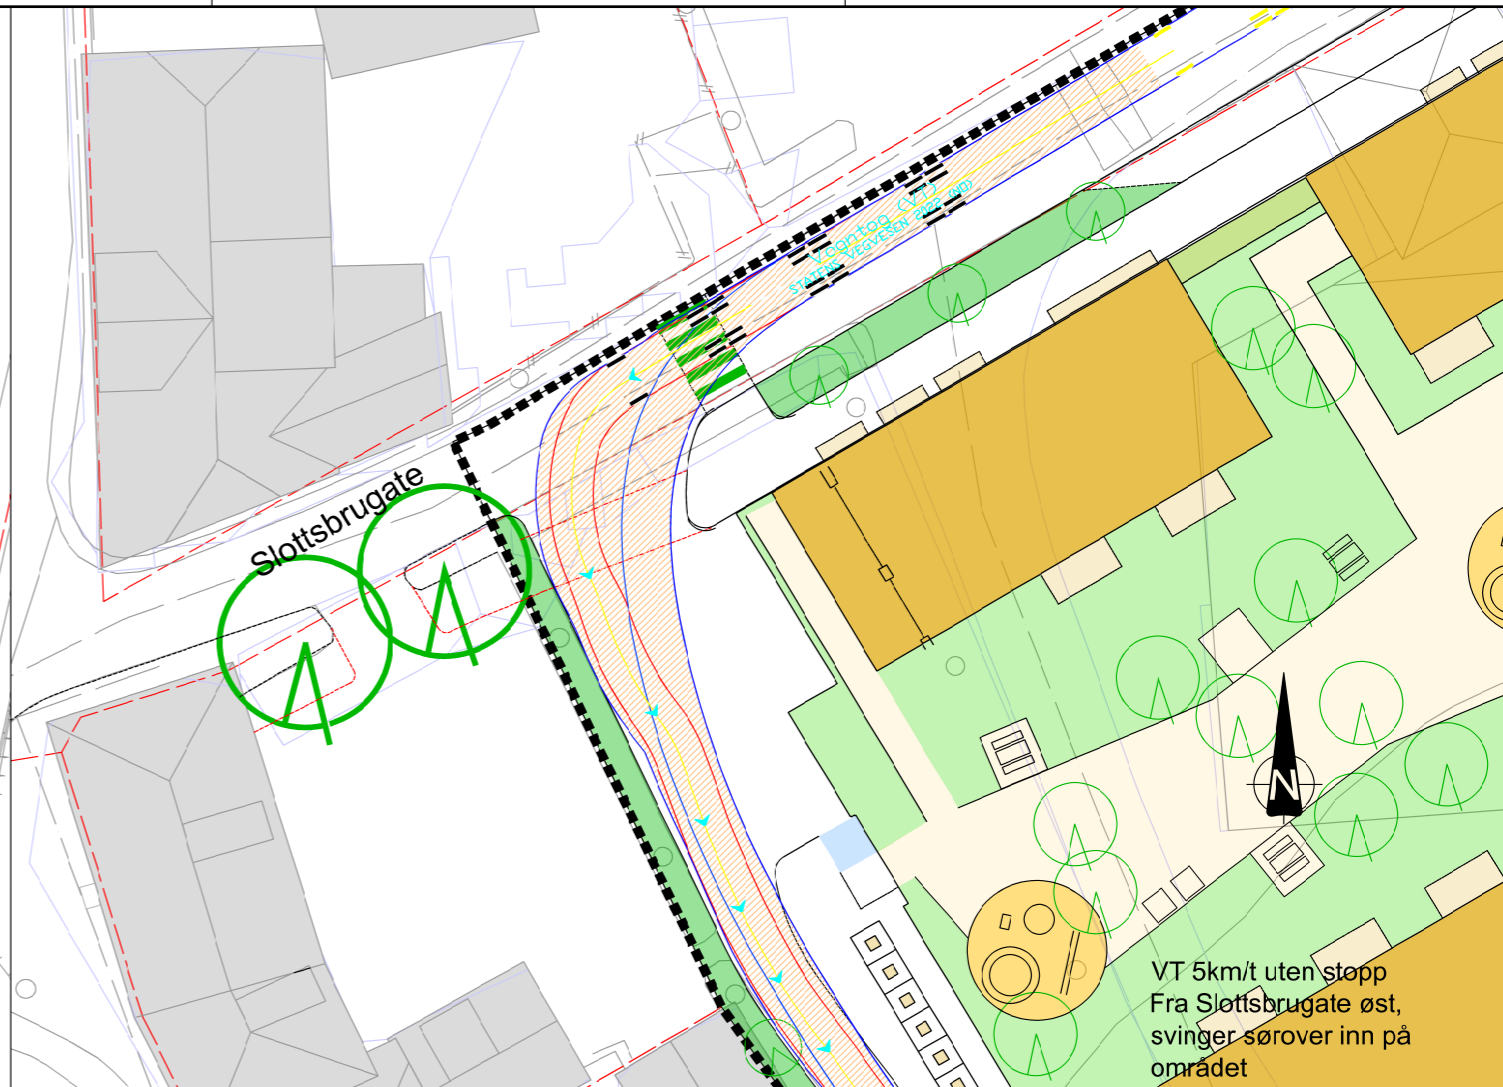

VT 5km/t uten stopp
Fra Slottsbrugate øst,
svinger sørover inn på
området

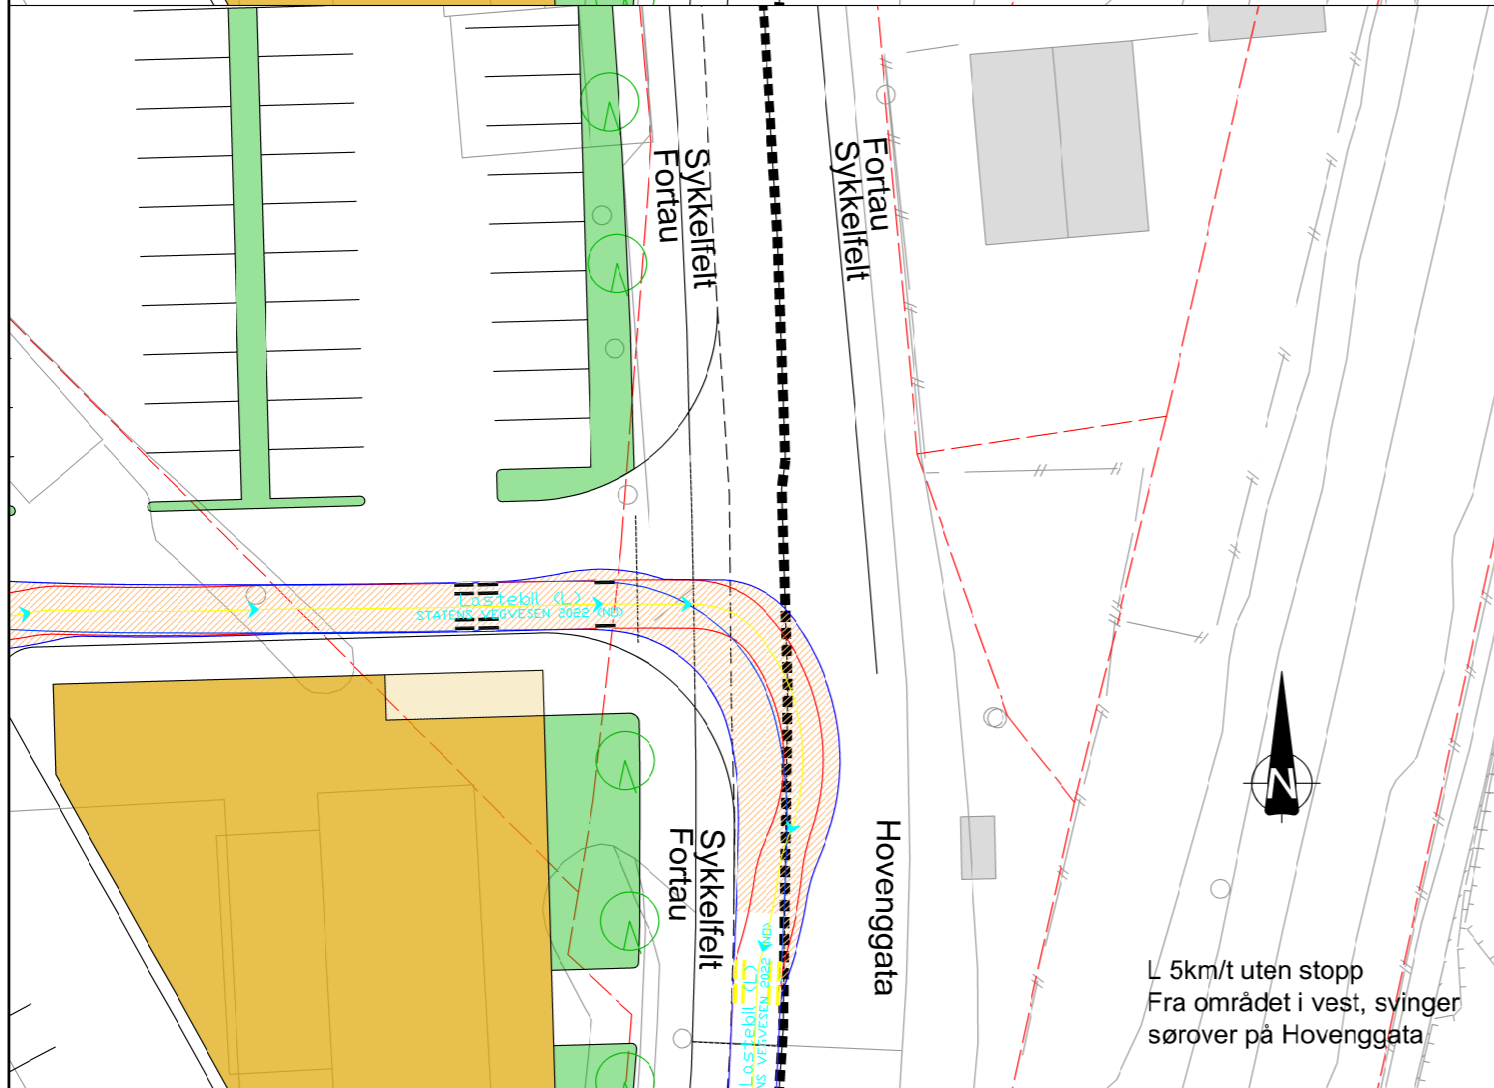

L 5km/t uten stopp
Fra området i vest, synger
sørover på Hovenggata

MERKNAD:

Det er forutsatt at store kjøretøy vil kjøre til og fra området via rundkjøring nord i Hovenggata. Det vil være hovedsaklig lastebil, og unntaksvis semitrailer (17,5m), som skal benyttes til varelevering til området. Innkjøring til området vil være fra Hovenggata i nord til Slottsbrugate i vest, og utkjøring blir sør i området ut på Hovenggata mot nord.

S-02	Dokumentasjon veg, supplering merknad	22.01.26	KS	KEE
S-01	Dokumentasjon veg-geometri	14.11.25	KS	KEE
Rev.	Tittel	Rev.dato	Inng.	Kont.
Prosjekt Slottsbrugate		Oppdragsgiver Funnemark Eiendom AS		
Prosjekttype Reguleringsplan		Oppdragsgjens arknummer -		
Dato 14.11.2025	Oppdragsnr 651917-01	Koordinatystem UTM32	Høydeferanse NN2000	
Uttar av KS	Kontrollert av KEE	Godkjent av KEE	Målestokk 1:400	Format A3
Sporingskurver Avkjørsel Hovenggata og Slottsbrugate				
Tegningnummer TT 002		Revisjon S-02		
Fag Type Løpnr				