



Prinsipp skisse plassering av Vann og avløp


V-12

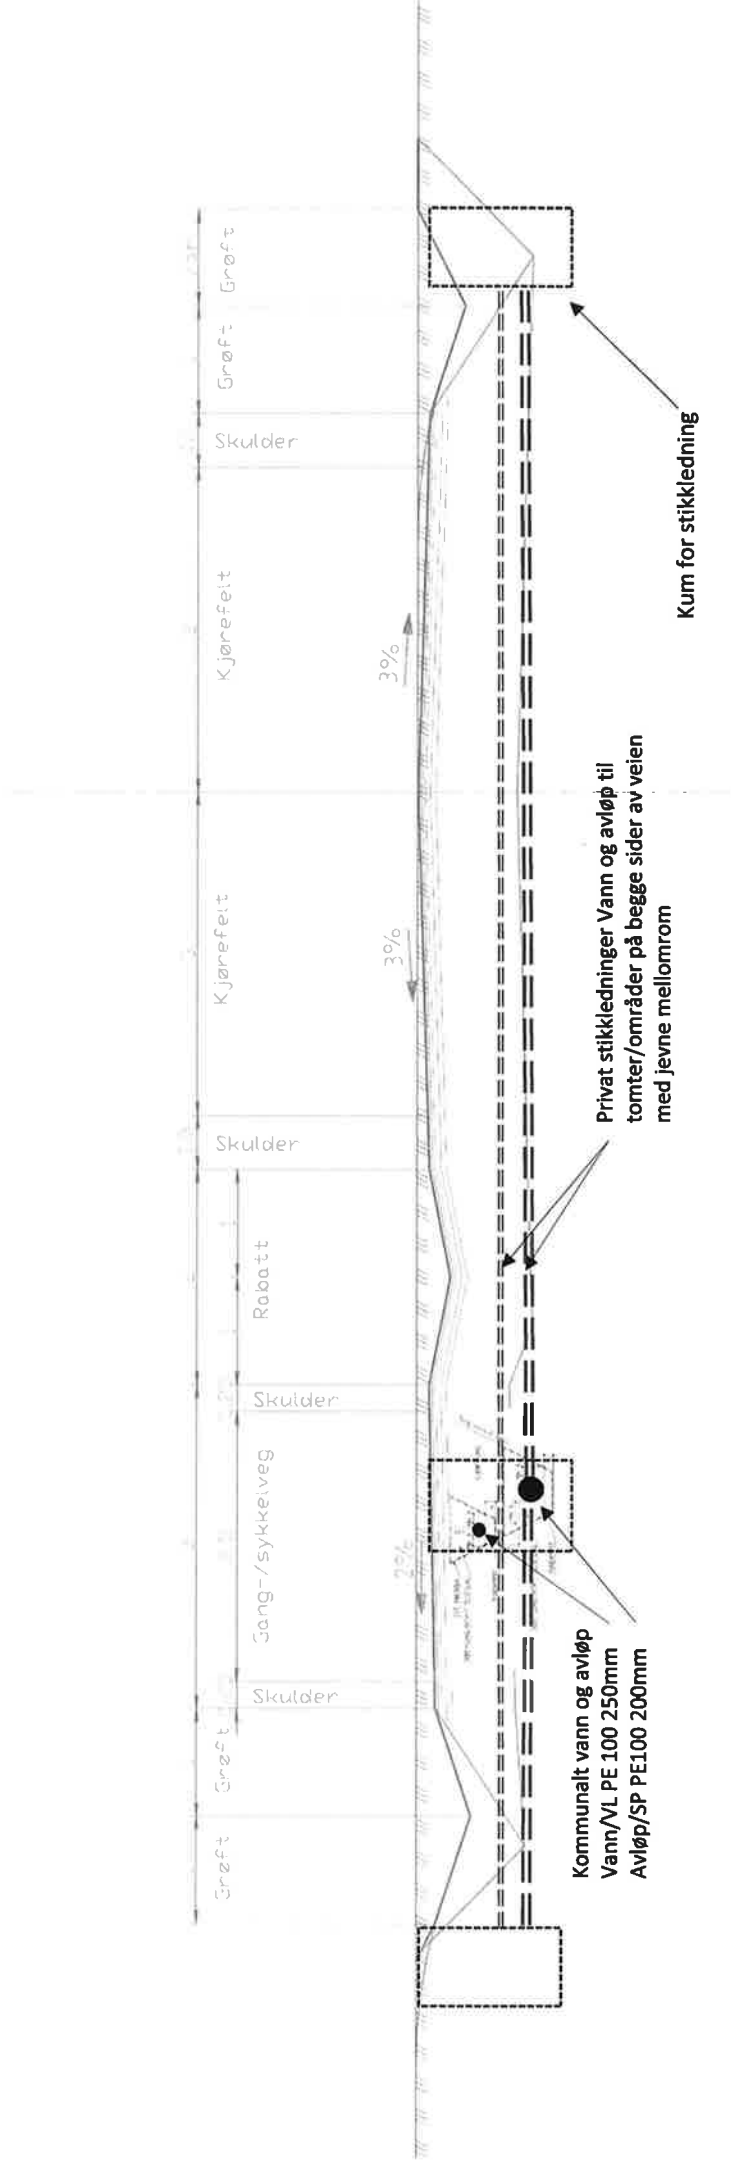

Prinsipp skisse #1 Veg med rabatt

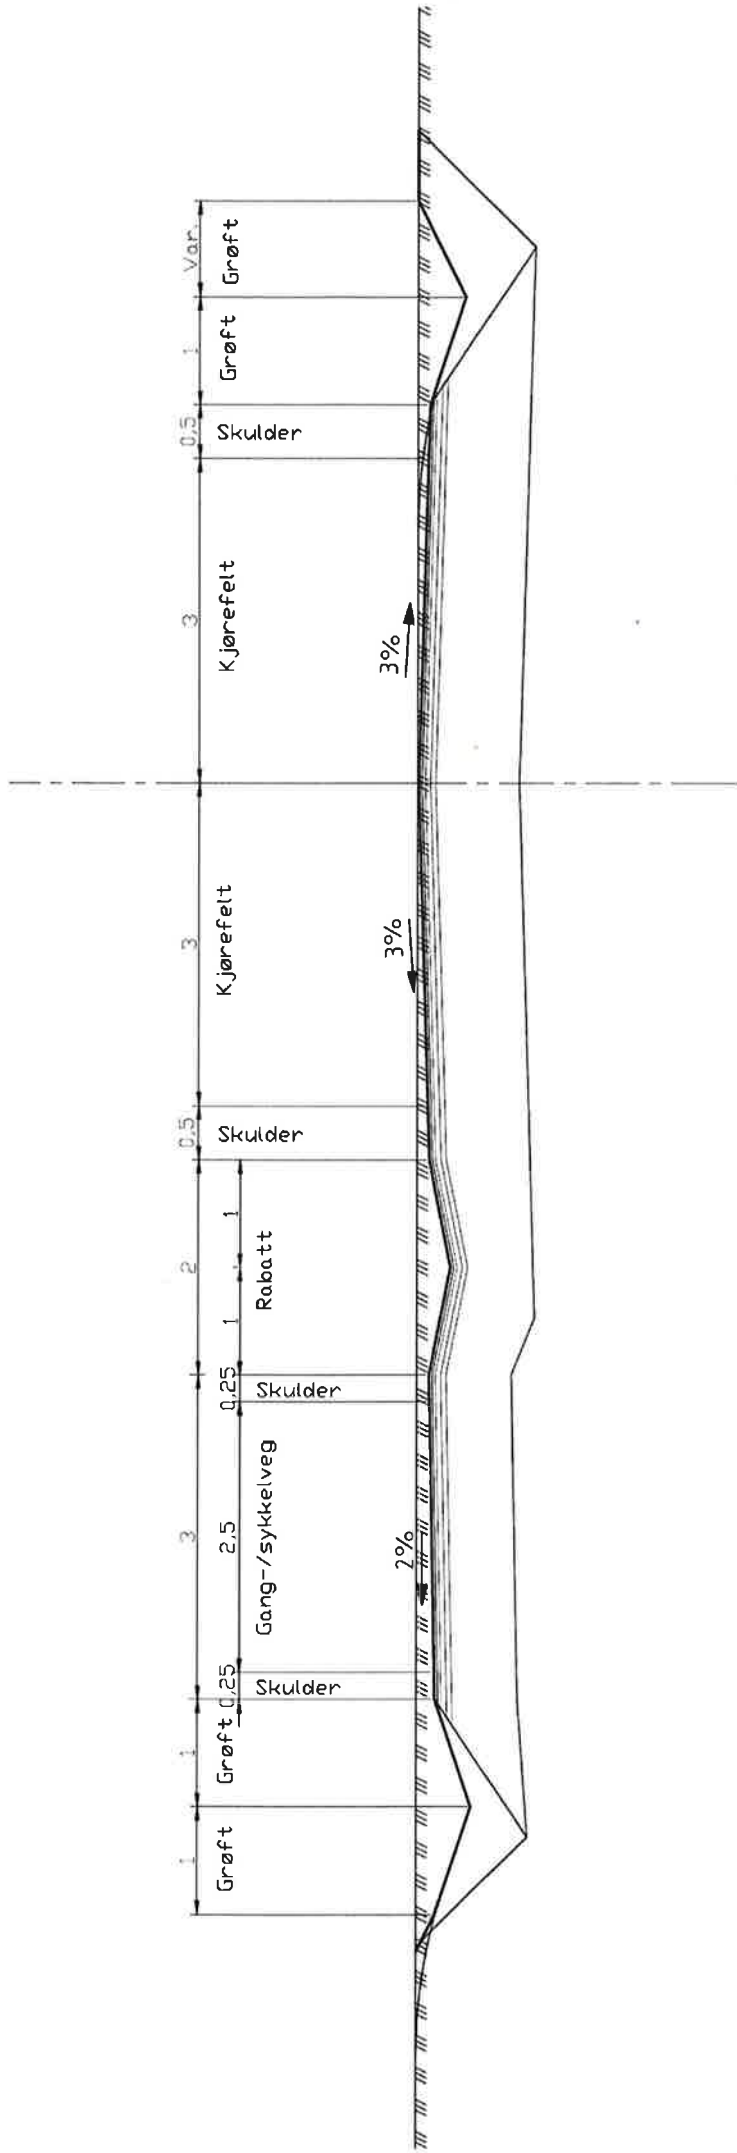

Prinsipp skisse #2 Veg med rabatt

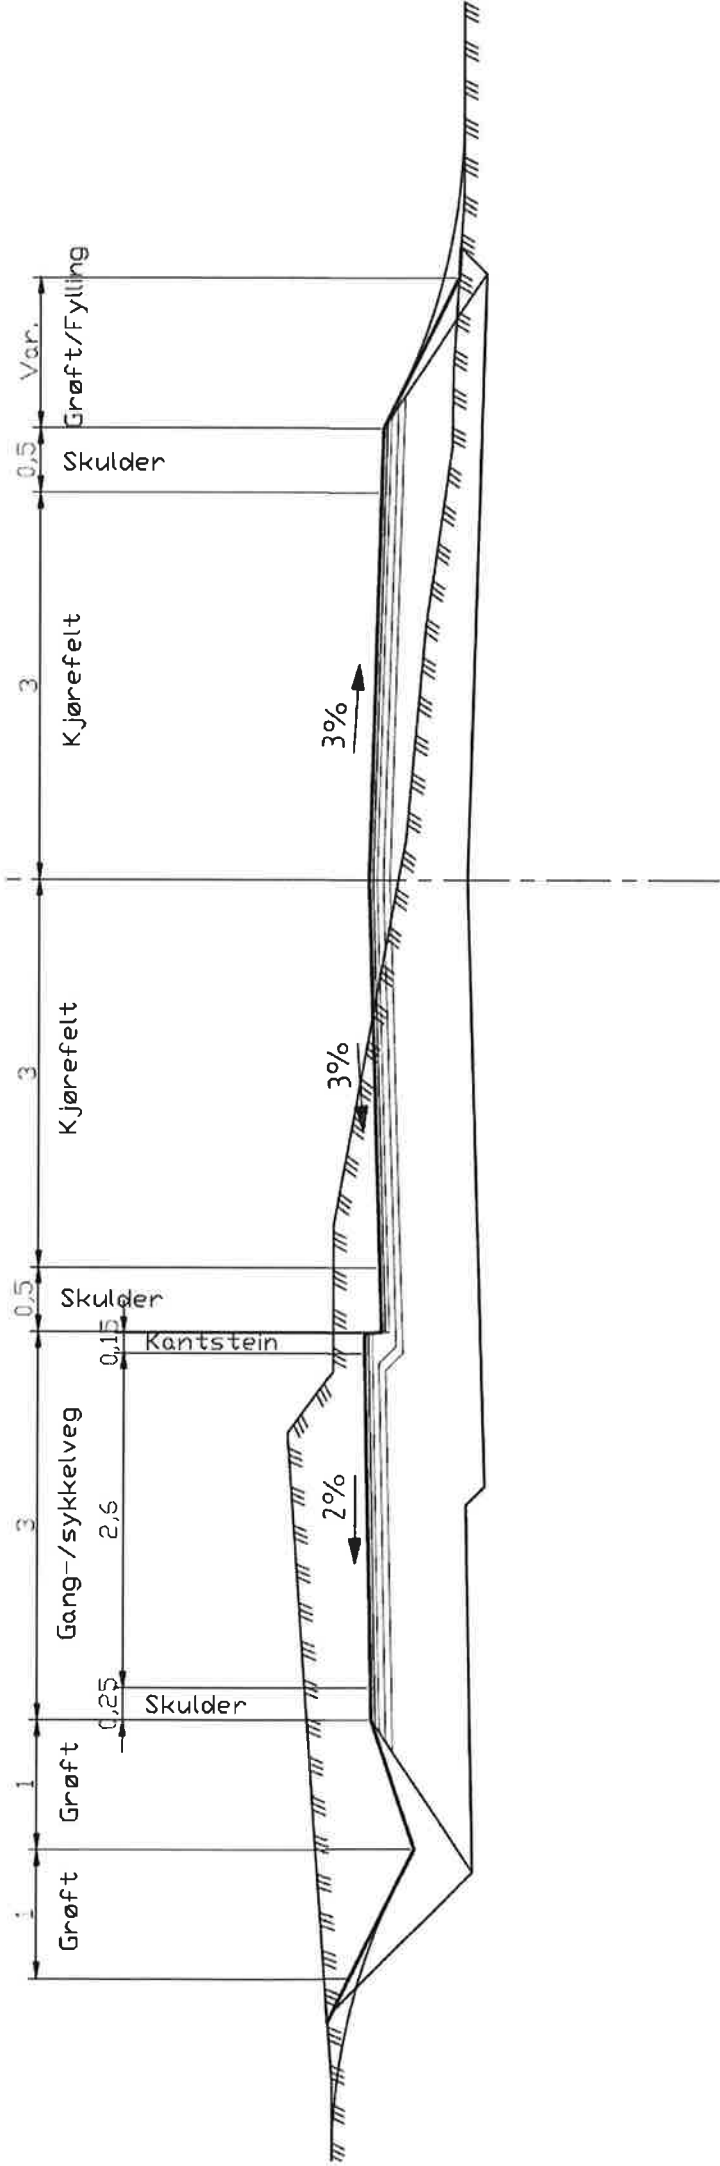

RF