


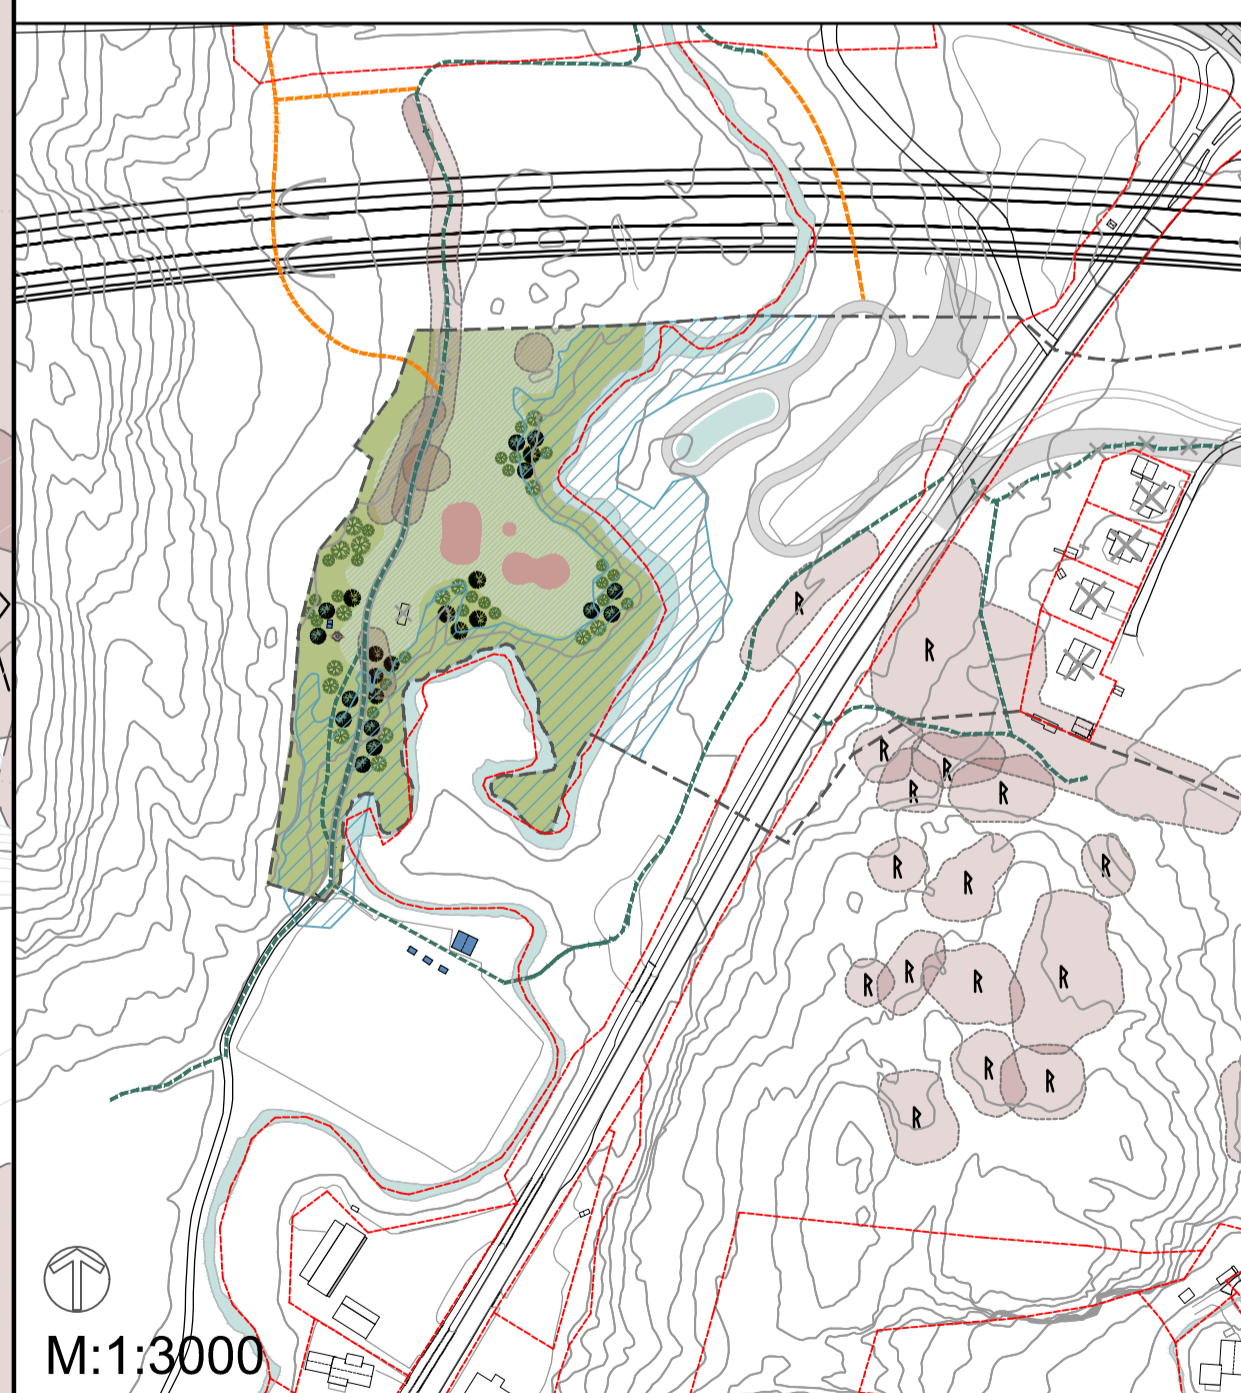


- ### Tegnforklaring
- Eks. bygg
  - Eks.bygg rives
  - Eks. vegetasjon bevares
  - Gresslette
  - Vann
  - Bevaring naturmiljø
  - Kulturminner registrerte
  - Avsatt til rekonstruerte kulturminner
  - Eks. trær/vegetasjon. Ikke innmål
  - Eks. lysmast fjernes
  - Infoskilt
  - Eks. sti
  - Eks. sti utgår
  - Innmål stier oppgraderes
  - Ny sti
  - Koter ekv. 1m
  - Planavgrensning
  - Eiendomsgrense
- Henvising  
TEG-LARK-40-01 for snitt A-A'



01	Oppdatert etter kommentarer	KRISTNH	EEM	WN	01.12.2020
Revisjon	Revisjonen gjelder	Utarb	Kontr	Godkjent	Rev. dato
Saksnr.		Tegningsdato 01.10.2020			
Tegningsnummer		Bestiller Nye veier AS			
Produisert for		Produisert for			
E18 Langanen - Rugtvedt					
E18 Lanner-Kjørholt					
Formgiving og vegetasjon					
Landskapsplan kulturminneparken					
Porsgrunn kommune					
Detaljregulering					
Utarbeidet av	Kontrollert av	Godkjent av	Konsulentarkiv		
KRISTNH	MSH	WN	10217934-01		
Tegningsnummer/		revisjonsbokstav		TEG-10-01	
				<b>01</b>	

VegP\_20200101\Prosjekter\40\TEG-LARK-40-01\Layout\TEG-LARK-40-01\_Planet av E18 Langanen - Rugtvedt - Porsgrunn kommune.dwg - Layout: LARK-40-01 - Plottet av E18 Langanen - Rugtvedt - Porsgrunn kommune.dwg - 2020.11.27 kl. 13:36

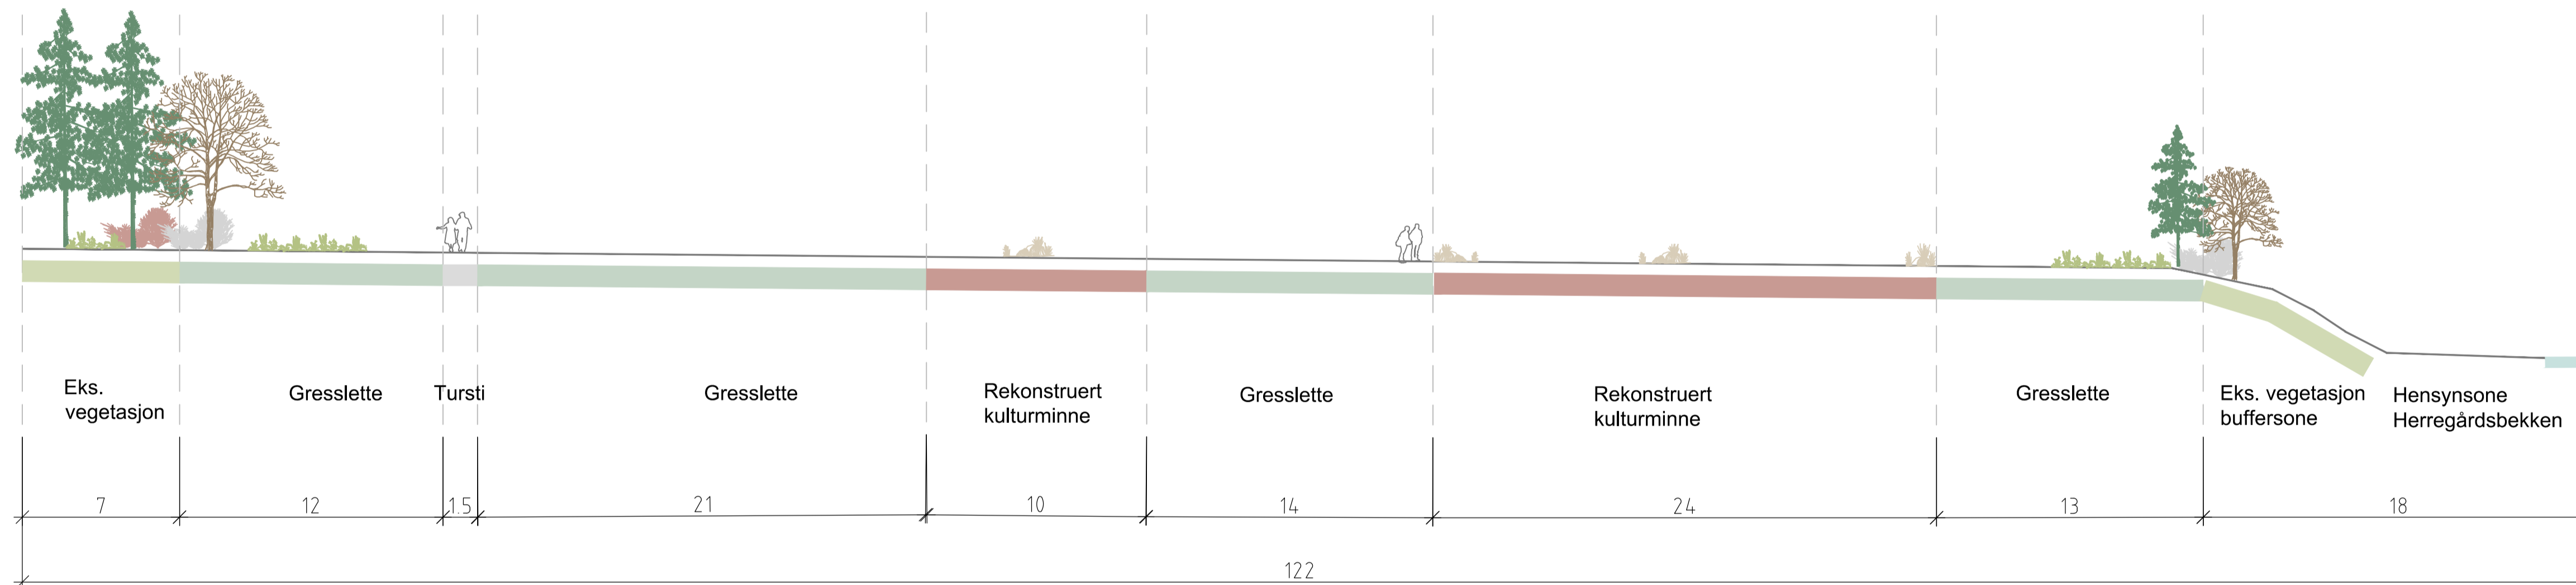

Henvising  
TEG-LARK-10-01 Landskapsplan kulturminneparken



Snitt A-A'

01	Oppdatert etter kommentarer	KRISTNH	EEM	WN	01.12.2020
Revisjon	Revisjonen gjelder	Utarb	Kontr	Godkjent	Rev. dato
Saksnr.		Tegningsdato 01.10.2020			
Utført av: NyeVeier		Besitter: Nye veier AS			
Multiconsult		Produsert for:			
www.multiconsult.no		Arkivreferanse			
E18 Langangen - Rugtvedt		Byggeværksnummer			
E18 Lanner-Kjørholt		Koordinatsystem: Euref89 NTM sone 9			
Formgivning og vegetasjon		Høydesystem: NN2000			
Snitt A-A'		Målestokk A1: 1:200			
Porsgrunn kommune		Halv målestokk A3: 1:400			
Detaljregulering		Tegningsnummer / revisjonsbokstav			
Utarbeidet av	Kontrollert av	Godkjent av	Konsulentarkiv		Tegningsnummer / revisjonsbokstav
KRISTNH	MSH	WN	10217934-01		TEG-40-01

V:\s\p\prosjekt\10217934-01\10217934-01-03\_AREBEIDSMATERIALER\Layout\TEG-LARK-40-01-01-Plot14-av-kerstinn.Dwg, 2020.11.27 kl. 13:31