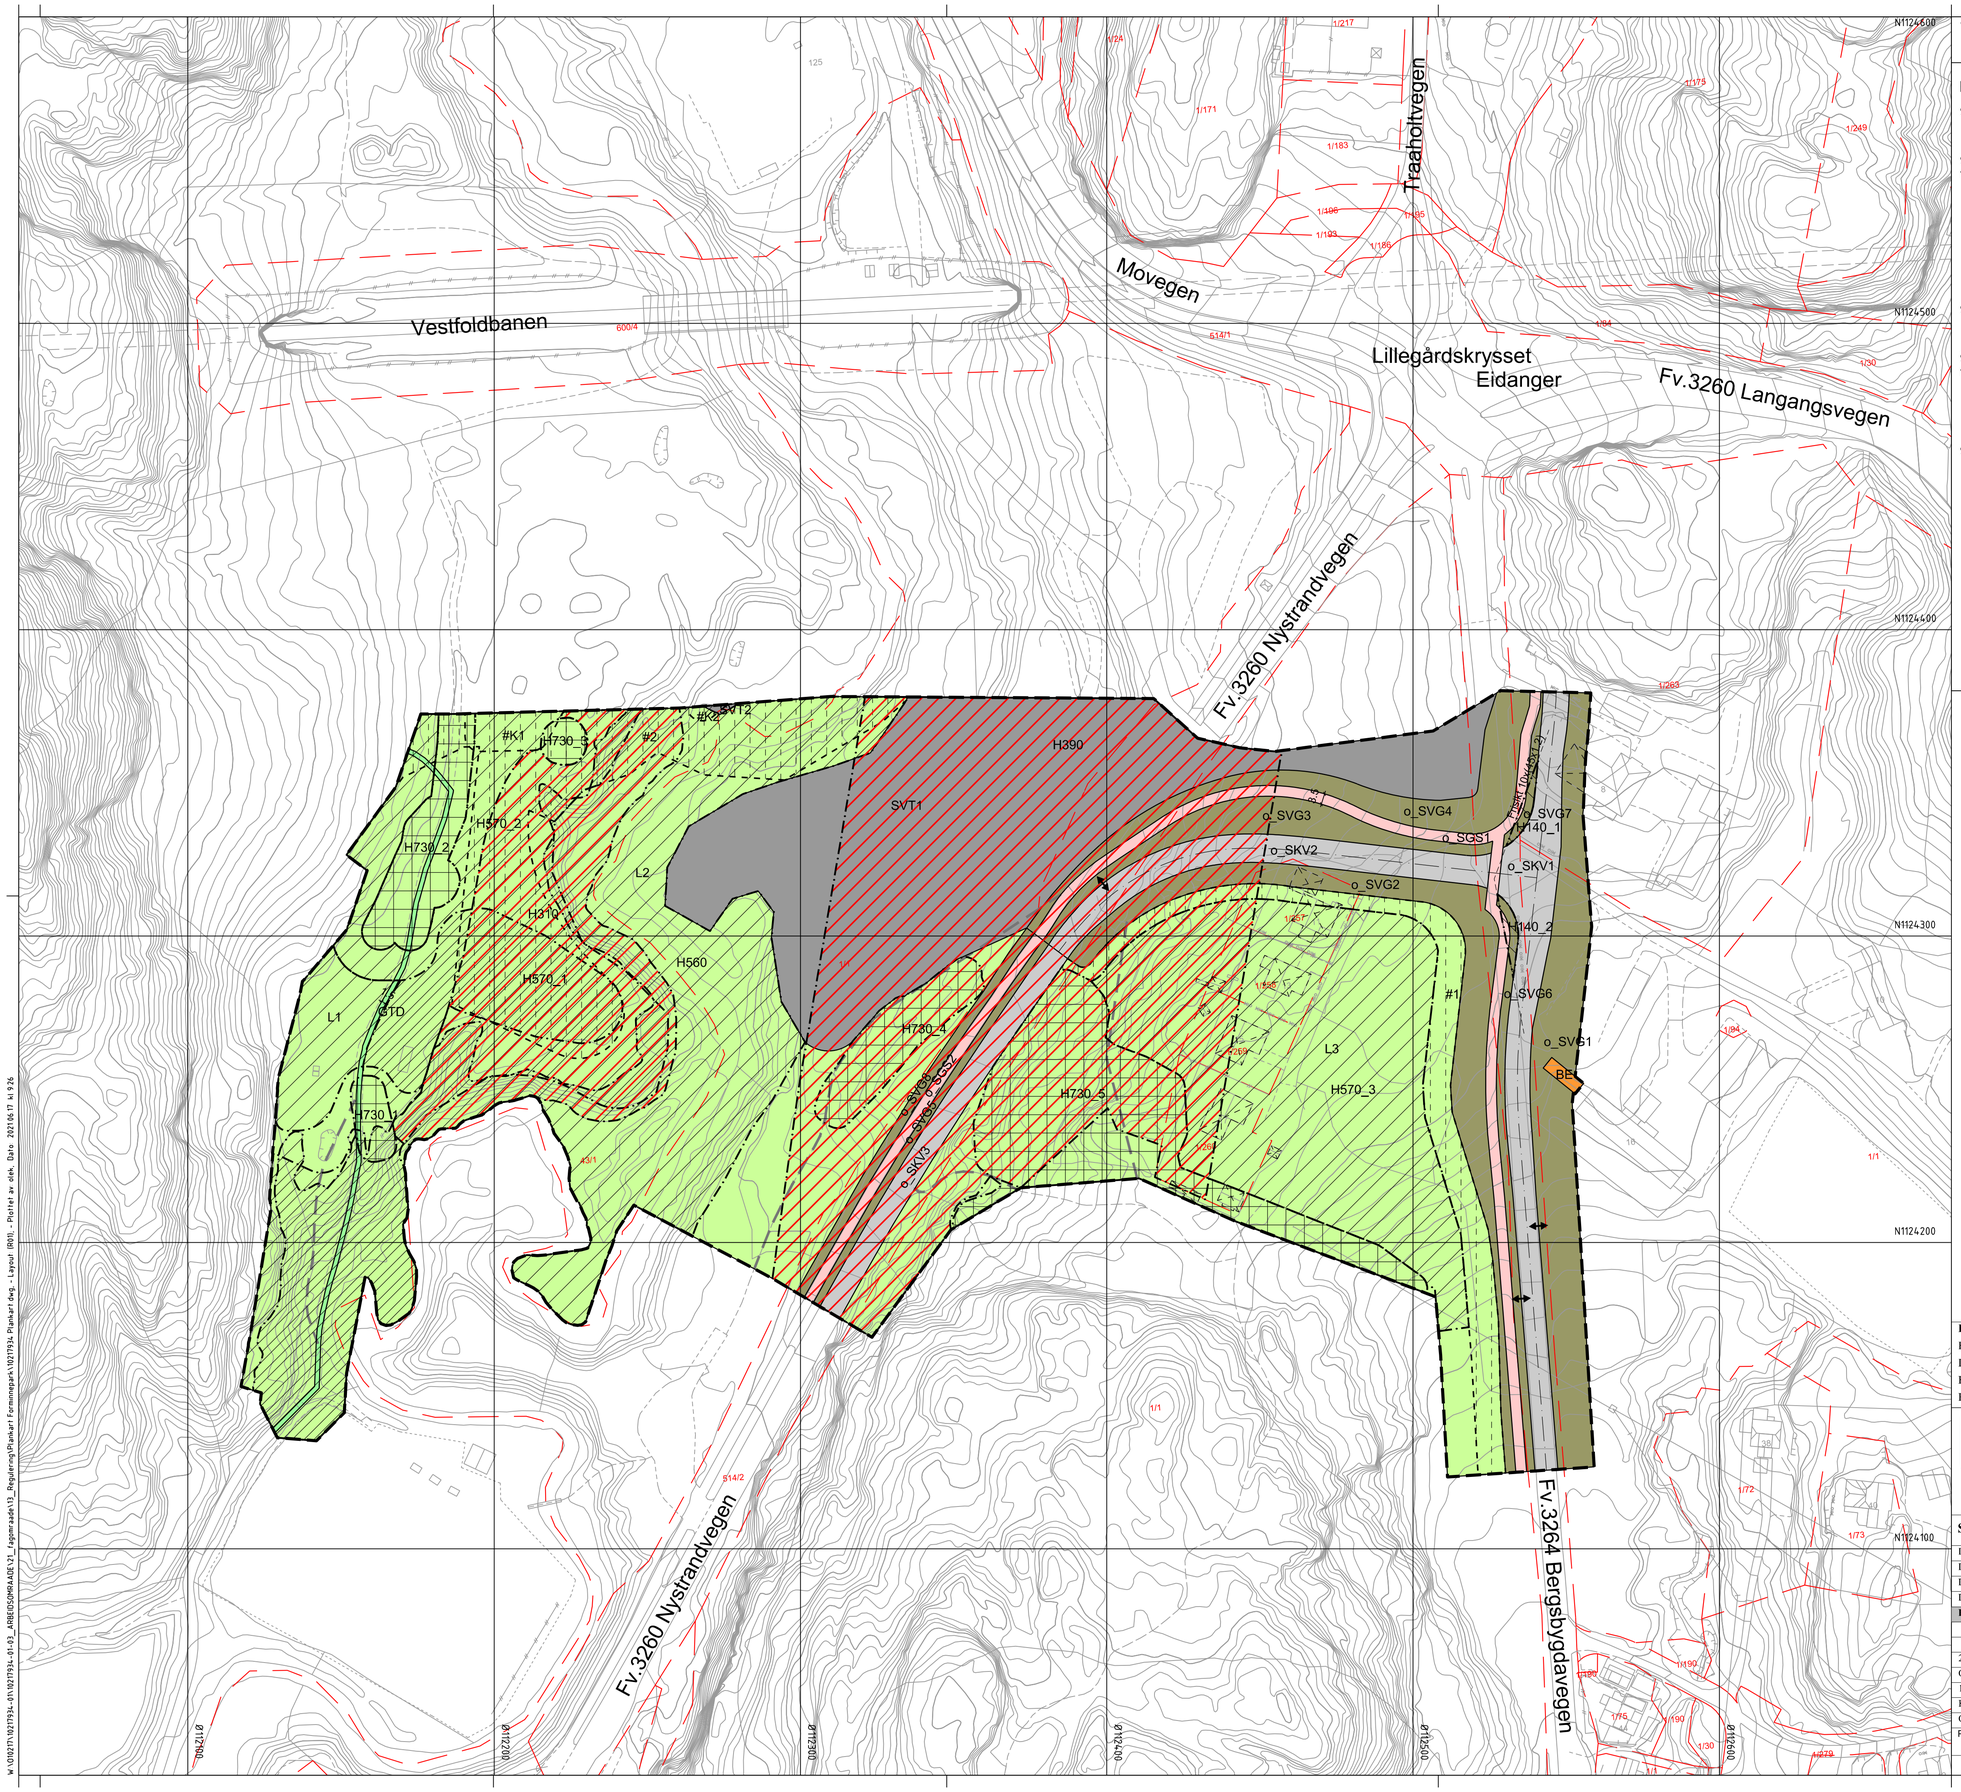

Tegnforklaring

Reguleringsplan PBL 2008

§12-5. Nr. 1 - Bebyggelse og anlegg

- BE — Energianlegg

§12-5. Nr. 2 - Samferdselsanlegg og teknisk infrastruktur

- o_SKV — Kjøreveg (offentlig formål)
- o_SGS — Gang-/sykkelveg (offentlig formål)
- SVT — Annen veggrunn - tekniske anlegg
- o_SVG — Annen veggrunn - grøntareal (offentlig formål)

§12-5. Nr. 3 - Grønnstruktur

- GTD — Turdrag

§12-5. Nr. 5 - Landbruks-, natur- og friluftsformål samt reindrift

- L — LNFR areal for nødvendige tiltak for landbruk og reindrift og gårdstilknyttet næringsvirksomhet basert på gårdens ressursgrunnlag

§12-6 - Hensynssoner

- H140 — Frisikt
- H310 — Ras- og skredfare
- H360 — Annen fare - Asbestfare
- H560 — Bevaring naturmiljø
- H570 — Bevaring kulturmiljø
- H730 — Båndlegging etter lov om kulturminner

§12-7 - Bestemmelseområder

- #K — Sikre verneverdier i bygninger, andre kulturminner og kulturmiljøer
- # — Midlertidig bygge- og anleggsområde

Linjesymbol

- Grense for sikringssone
- Grense for faresone
- Grense for angitt hensynssone
- Grense for båndleggingssone
- Planens begrensning
- Formålgrense
- Bestemmelsegrense
- Midlertidig bygge- og anleggrense
- Bebyggelse som forutsettes fjernet
- Regulert senterlinje
- Frisiktlinje
- Måle og avstandslinje

Punktsymboler

- Avkjørsel - både inn og utkjøring

Ikke juridiske linjer

- Eiendomsgrenser
- Kartlinjer
- Turstier (Eksisterende)

Kartopplysninger

Kilde for basiskart:	FKB	Ekvidistanse:	1m
Dato for basiskart:	18.05.2020	Kartmålestokk:	1:1000
Koordinatsystem:	EUREF89.NTM-9		
Høydegrunnlag:	NN2000		

0 25 50m

N

Porsgrunn kommune

Detaljregulering

Kulturminnepark og omlegging av Nystrandvegen

Med tilhørende reguleringsbestemmelser

Arealplan-ID: 3806_652

Forslagsstiller: Nye Veier

SAKSBEHANDLING ETTER PLAN- OG BYGNINGSLOVEN				SAKS-NR	DATO	SIGN
Dato	14.04.2021	Revisjon	03 - Til 2.gangsbehandling	20/07821	14.04.2021	OLEK
Dato	18.12.2020	Revisjon	02 - Til 1.gangsbehandling	20/07821	18.12.2020	OLEK
Dato	01.12.2020	Revisjon	01 - Oppdatert etter tilbakemeldinger	20/07821	01.12.2020	OLEK
Dato	10.11.2020	Revisjon	00 - Første versjon	20/07821	10.11.2020	OLEK
Bystyret sitt vedtak						
2. gangs behandling				20/07821	10.06.2021	
Offentlig ettersyn fra 12.02.2021 til 27.03.2021				20/07821	12.02.2021	
1. gangs behandling				20/07821	26.01.2021	
Kunngjøring av oppstart av planarbeid				20/07821	28.08.2020	EEM
Oppstartsmøte				20/07821	26.06.2020	HEIH
PLANEN ER UTARBEIDET AV:				TEGNNR.	DATO	SIGN.
Multiconsult www.multiconsult.no				R01	14.04.2021	OLEK

M:\01\027\102793\-01\102793\-01-03_ARBEIDSOMRAADE\73_Reguleringsplan\Plankart Formingspark\102793\ Plankart.dwg - Layout (R01) - Plotted av: olek, Date: 2021\04\17 kl 9:26