


Tegnforklaring

- Veg
- Kjørbarareal
- Fortau/GS veg
- Sideområder
- Henvisning til vegmodell
- Senterlinje
- Ny reguleringsgrense
- Rekkverk
- Geologisk svakhetszone
- Siktlinjer
- Revisjonssky

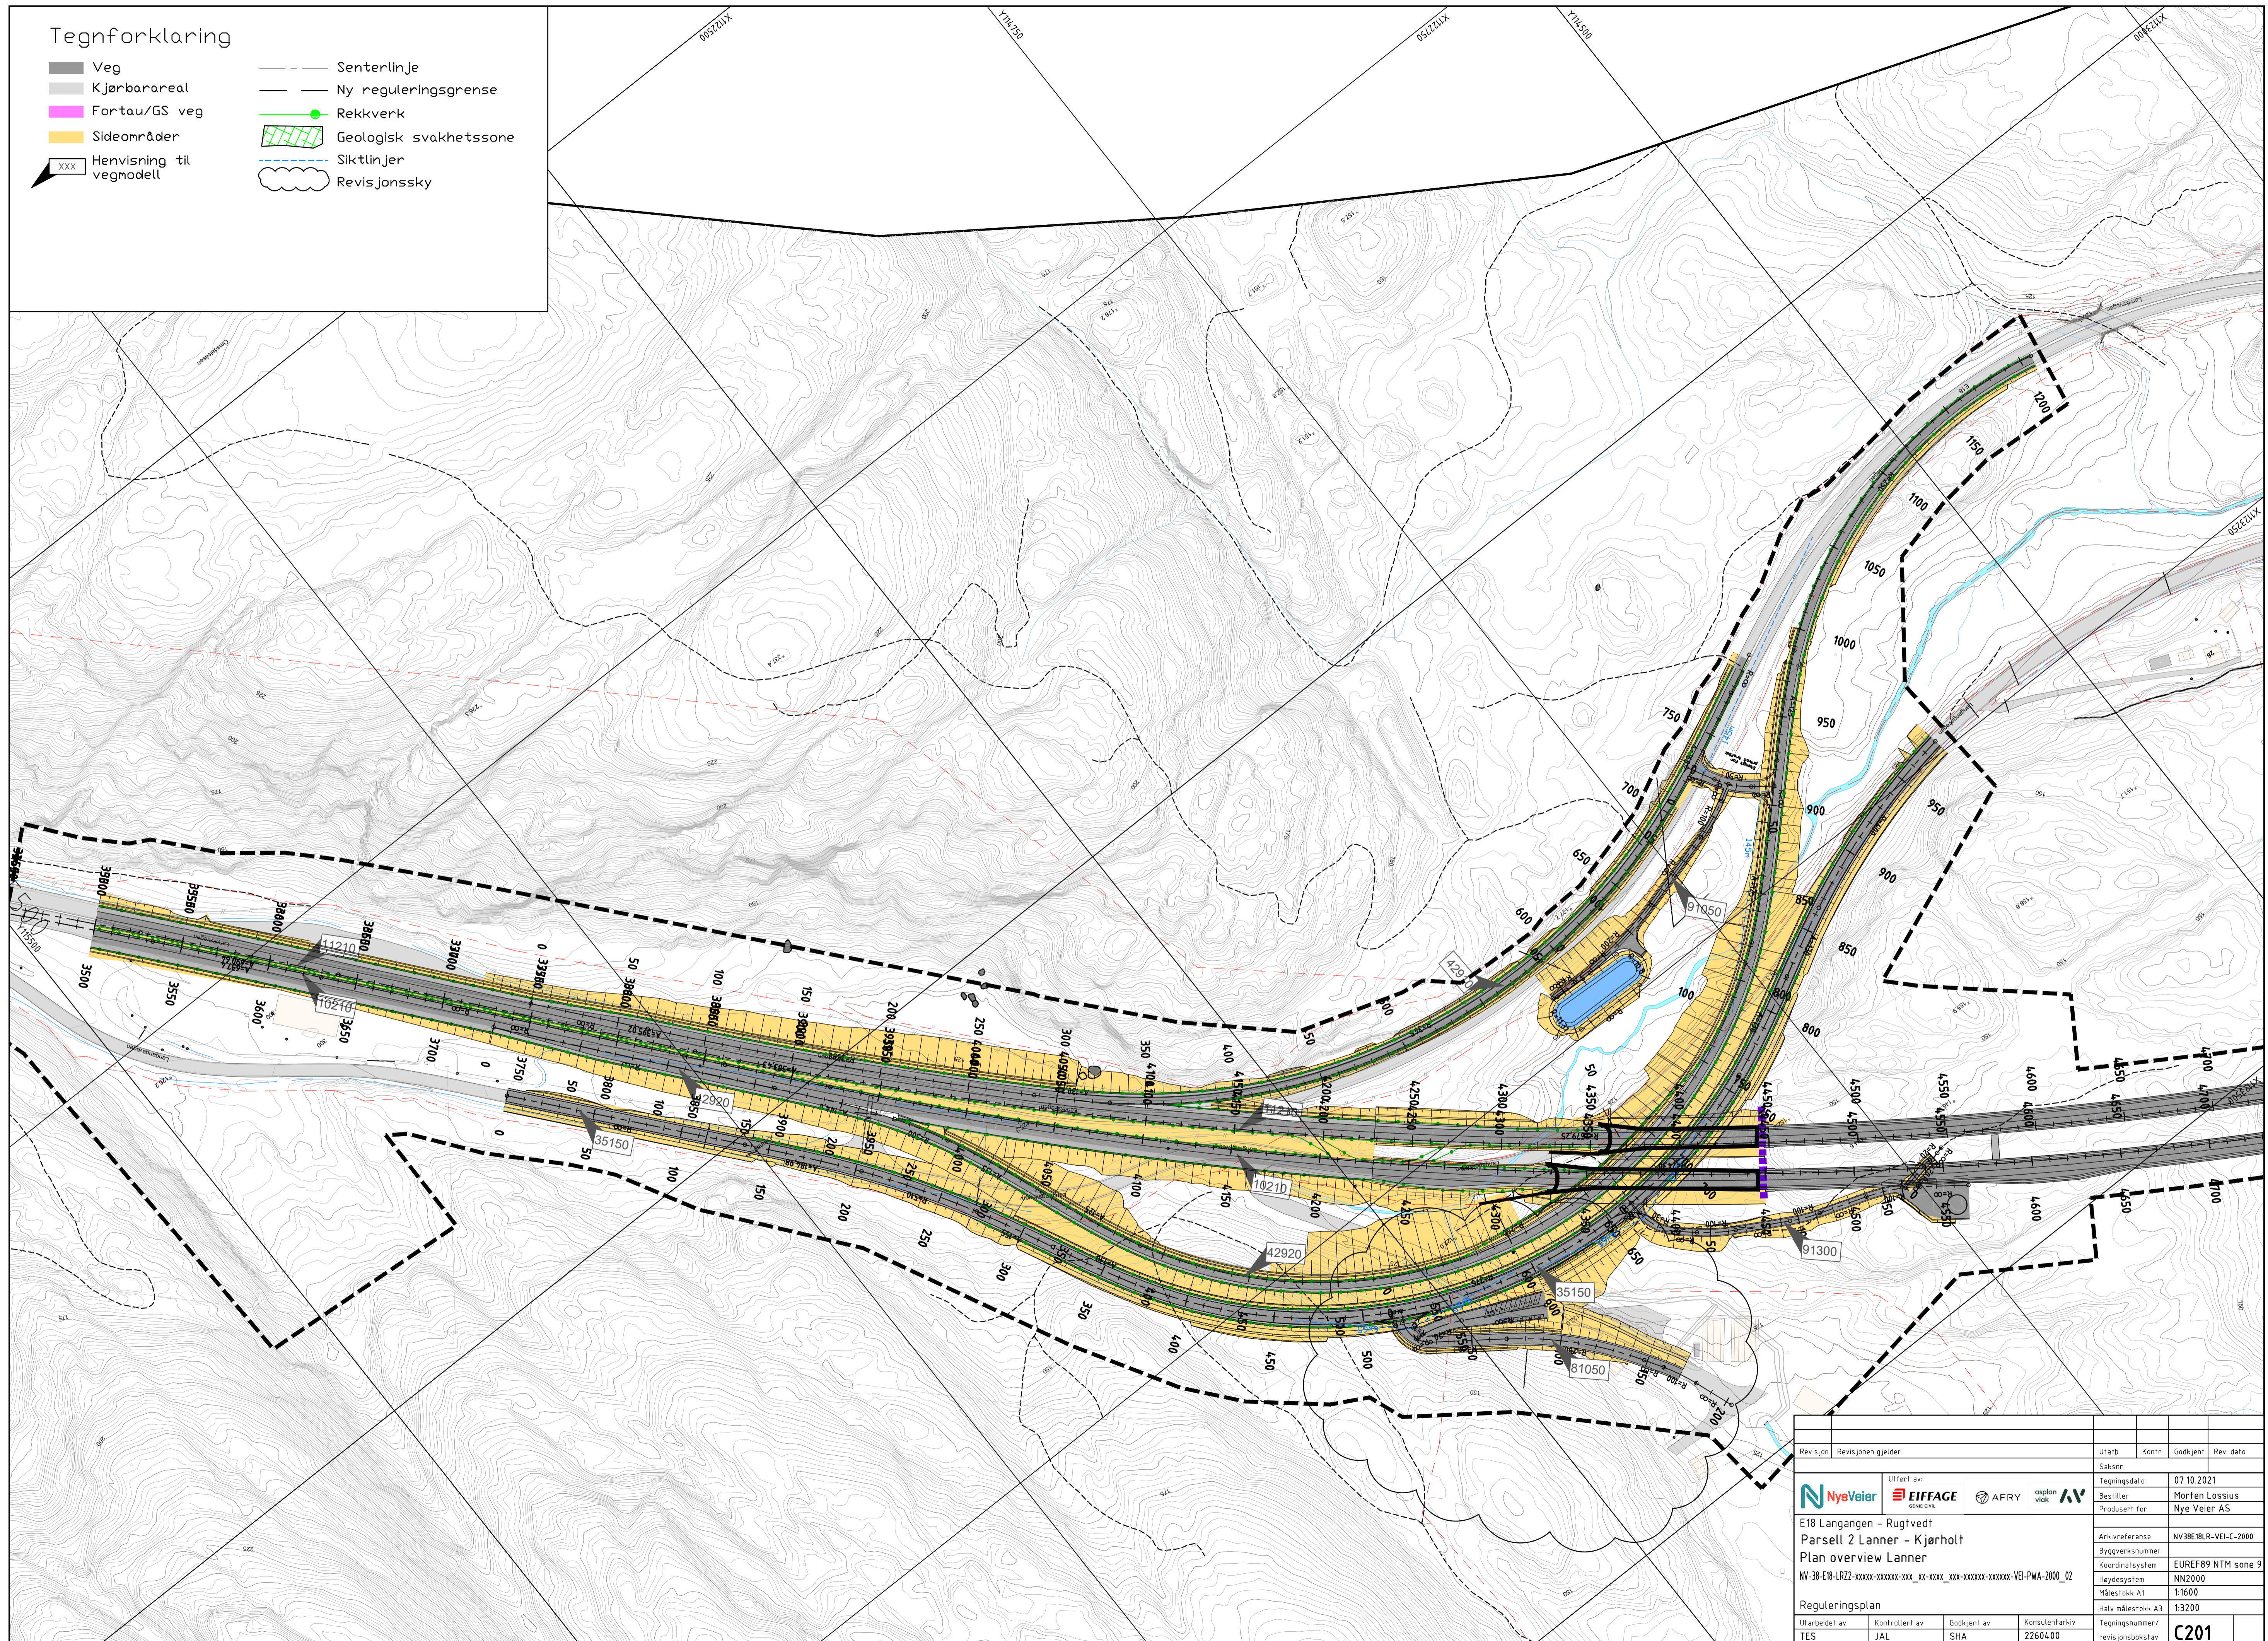

Revisjon	Revisjonen gjelder	Utarb	Kontr	Godkjent	Rev. dato
Saksnr.		Tegningsdato			
		07.10.2021			
Utført av:		Bestiller			
NyeVeier		Morten Lossius			
EIFFAGE		Produsent for			
AFRY		Nye Veier AS			
asplan		Arkivreferanse			
viak		NV3818LR-VEI-C-2000			
E18 Langangen - Rugtvedt					
Parsell 2 Lanner - Kjørholt					
Plan overview Lanner					
Byggeværksnummer					
Koordinatsystem					
EUREF89 NTM sone 9					
Haydesystem					
NN2000					
Målestokk A1					
1:1600					
Halv målestokk A3					
1:3200					
Reguleringsplan					
Tegningsnummer/		revisjonsbokstav			
C201					
Utarbeidet av	Kontrollert av	Godkjent av	Konsulentarkiv		
TES	JAL	SHA	2260400		