



HOH.

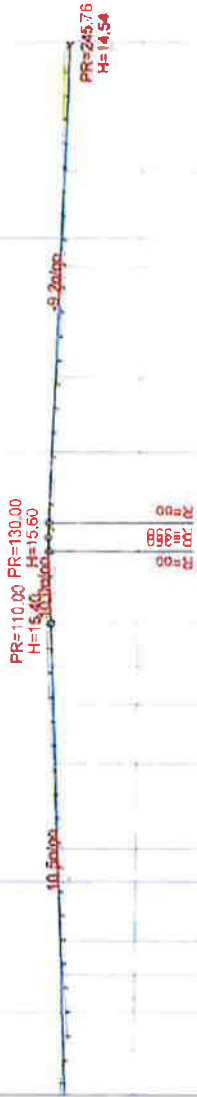

PROFIL NR.
 HOR. KURV.
 BREDELUK.
 TVERRFALL
 (1/4=2mm)
 H. i b.k.
 V. i b.k.
 PROFIL H
 TERRENG H.
 OVERBYGN. T

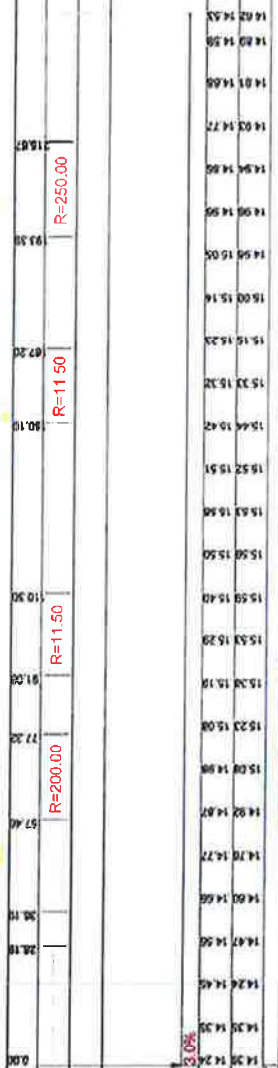

Pors boligområde, Porsgrunn Vestfremvegan Ubygging AS		Målestokk 1:750, 1:200	910
Dato 12.04.2018	Konstr./tegner	Gravering for	SØRENSEN MASKIN AS
Plan- og profiltegning Veg 1		Blomstertegn	53

KÅRTKUSSE REALYTELSER I : VEG

[Handwritten signature]

54