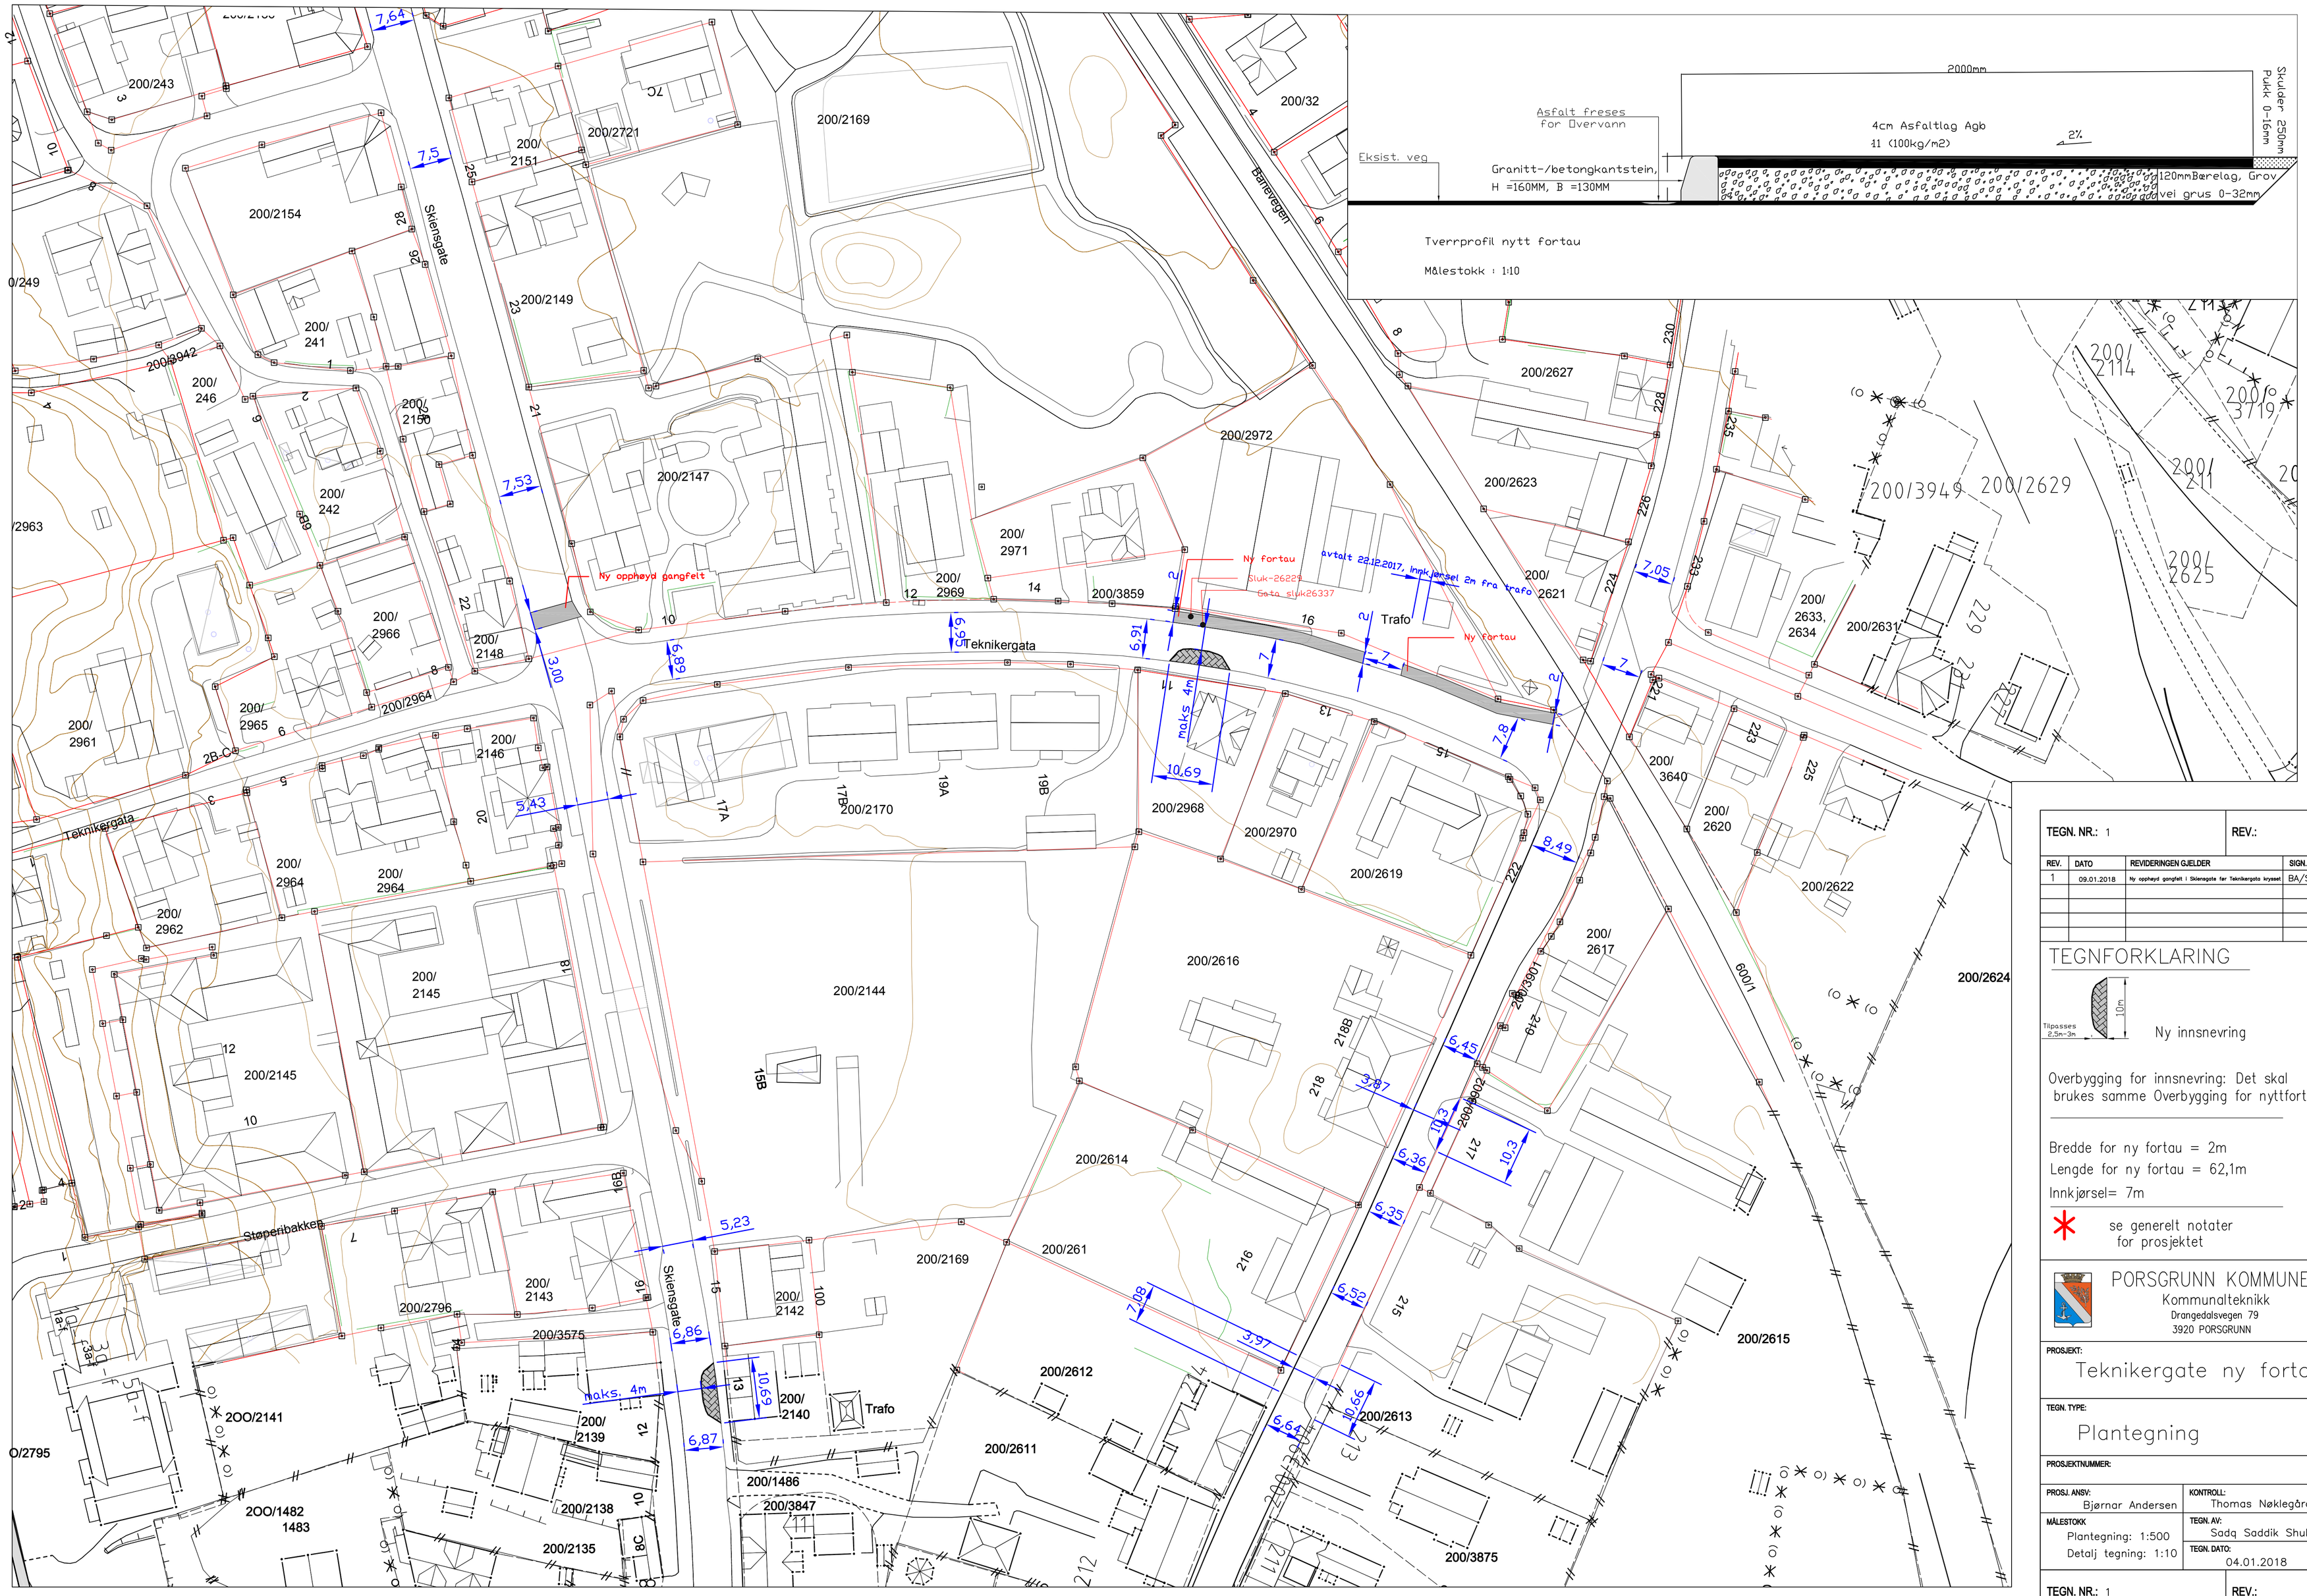

TEGN. NR.: 1	REV.:

REV.	DATO	REVIDERINGEN GJELDER	SIGN.
1	09.01.2018	Ny oppheyd gangfelt i Skiensgata før Teknikergata krysset	BA/SSS

TEGNFORKLARING

Tilpasses 2,5m-3m — 10m

Ny innsnevring

Overbygging for innsnevring: Det skal brukes samme Overbygging for nyttfortau.

Bredde for ny fortau = 2m
Lengde for ny fortau = 62,1m
Innkjørsel= 7m

* se generelt notater for prosjektet

PORSGRUNN KOMMUNE
Kommunalteknikk
Drangedalsvegen 79
3920 PORSGRUNN

PROSJEKT: Teknikergate ny fortau

TEGN. TYPE: Plantegning

PROSJEKTNUMMER:

PROSJ. ANSV: Bjørnar Andersen
KONTROLL: Thomas Nøklegård
MÅLESTOKK: Plantegning: 1:500 Detalj tegning: 1:10
TEGN. AV: Sadq Saddik Shukri
TEGN. DATO: 04.01.2018

TEGN. NR.: 1	REV.: