


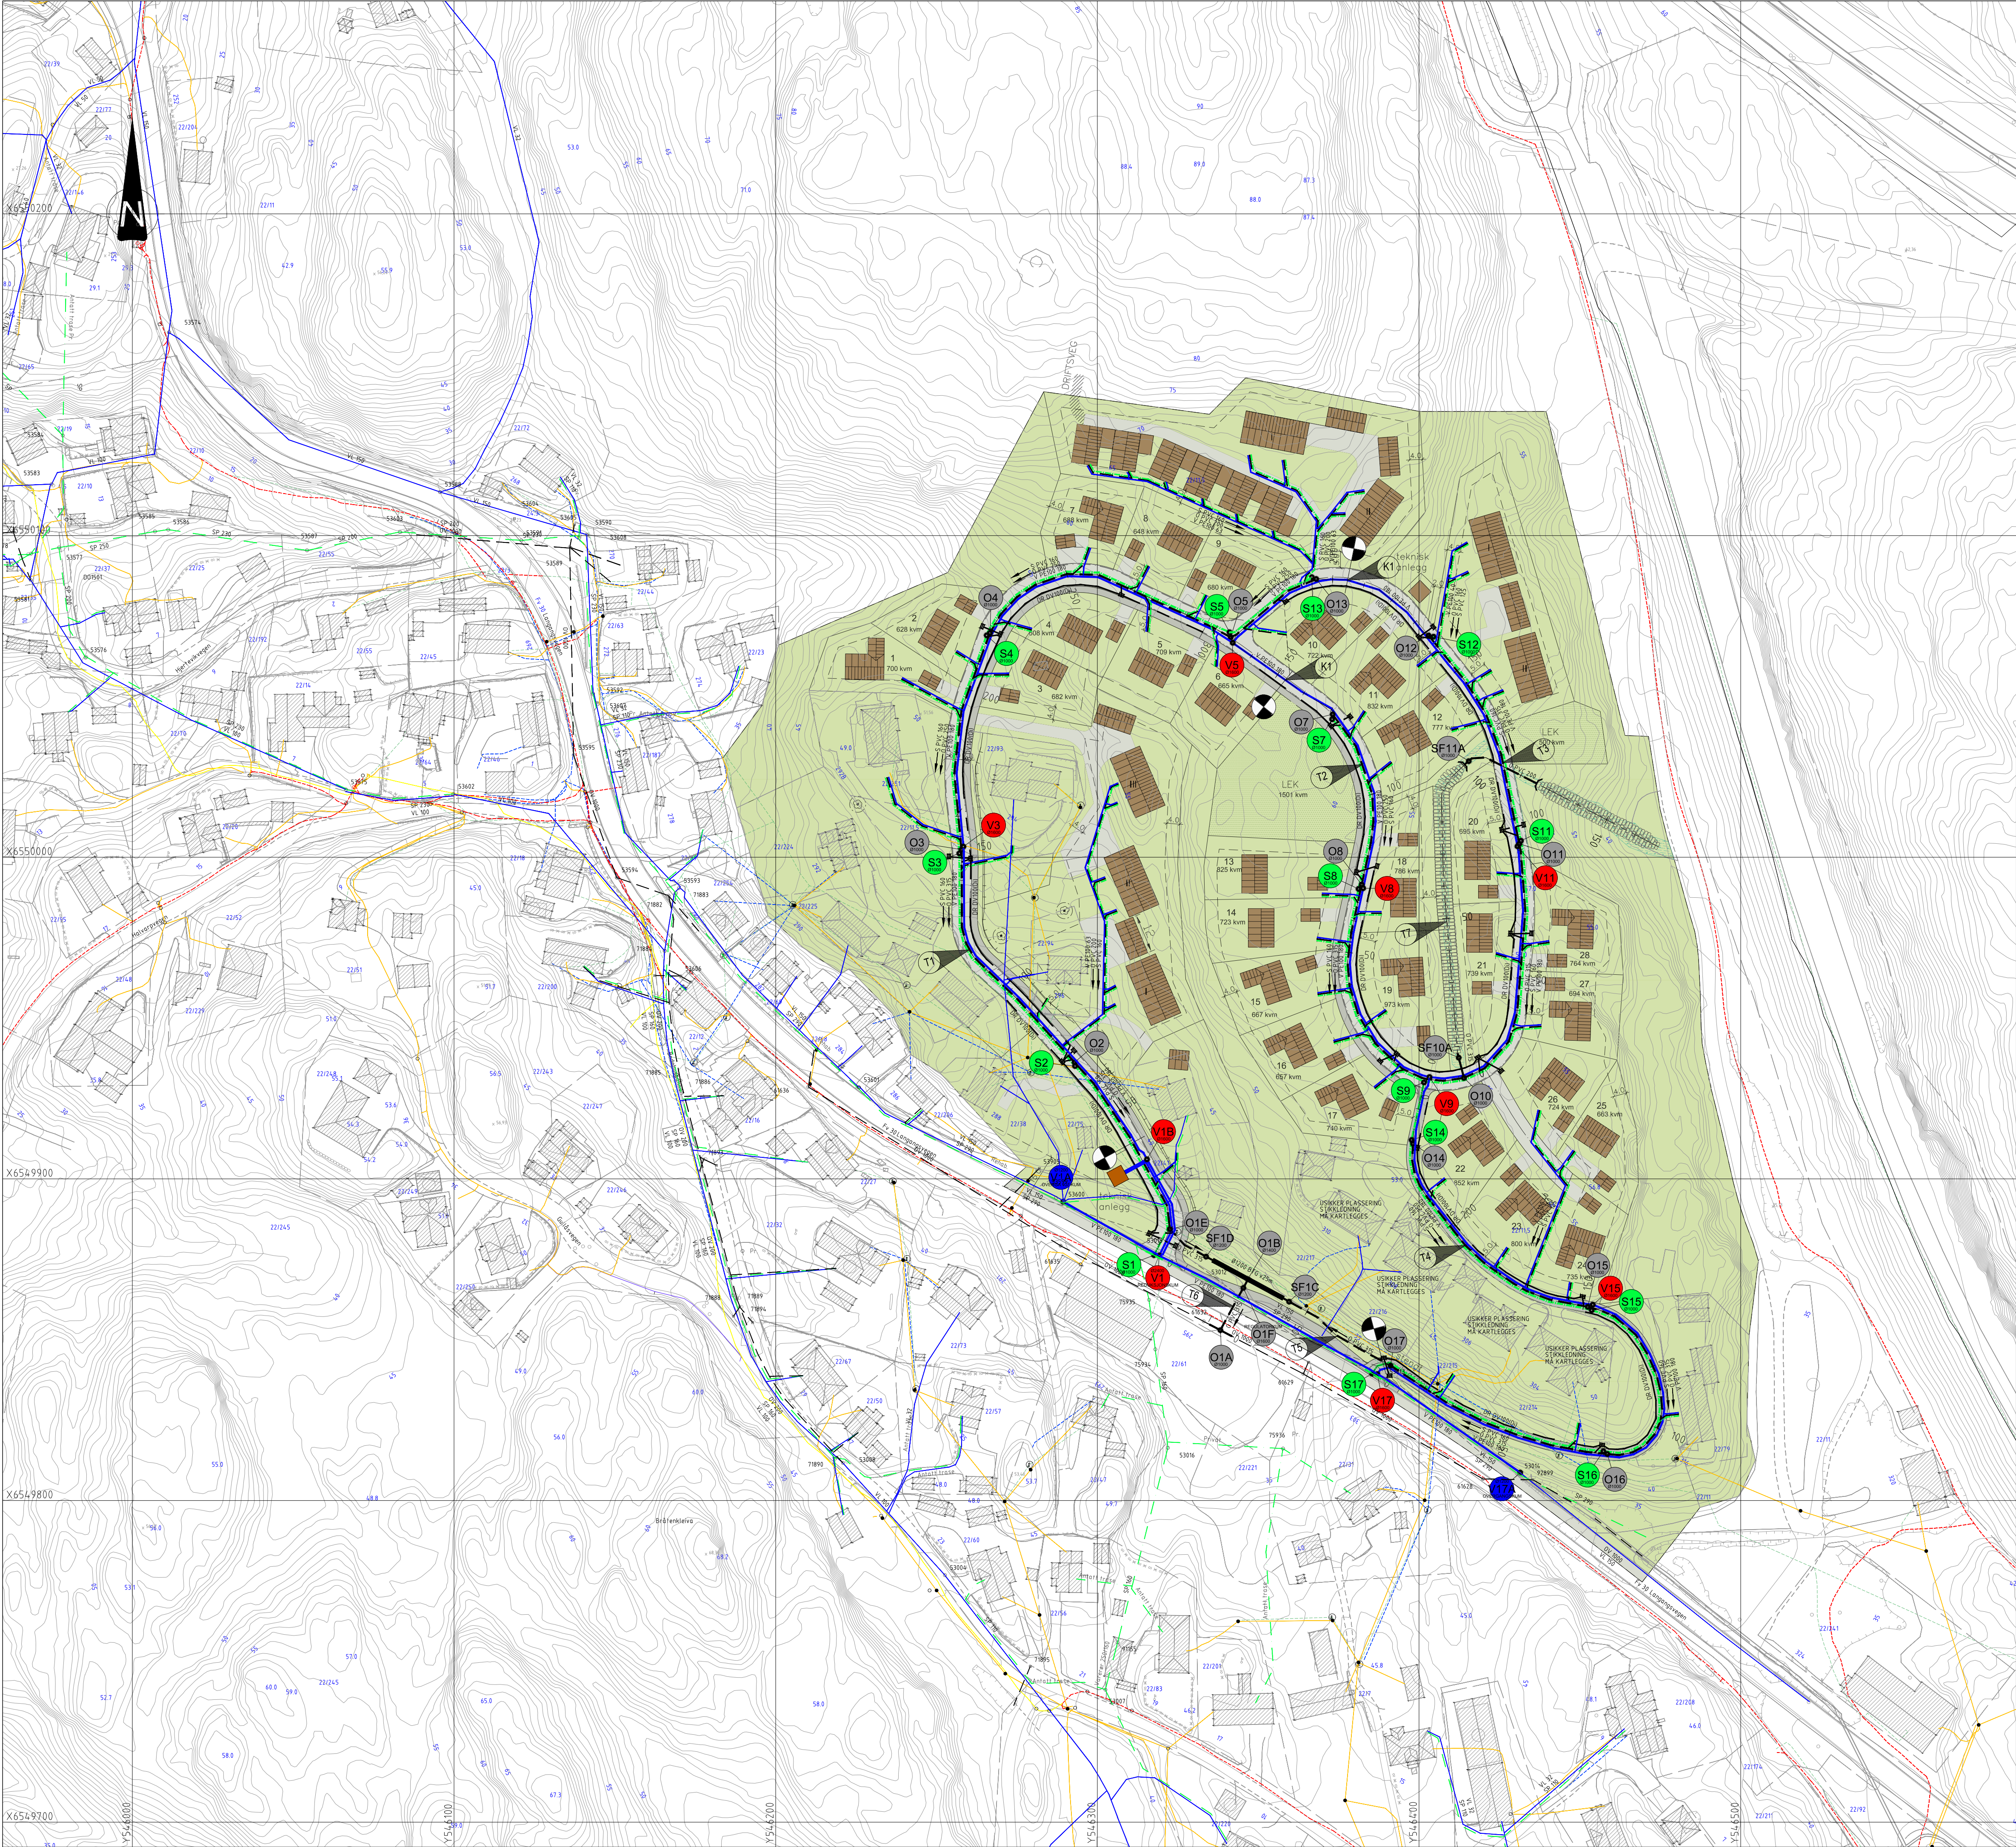

Merknader

- Laveste tillatte kjellerhøyde på bebyggelse styres av høyden på hovedledning spillvann. Det skal være minimum 90cm mellom topp spillvansledning og invendig kjellergulv hvor det skal etableres avløp.
- Porsgrunn kommune bekoster utbyggingen av:
Vann og spillvansledning med kummer: V1A – V17A
2 x Vannledning: V1 og V1B – Trykkknøingsstasjon
Porsgrunn kommune etablerer overnevte punkter som egen entreprise.
- Viktoriahus AS bekoster utbyggingen av:
Internt VA nett for hele feltet med unntak av opplysninger gitt i merknadene over.
Spillvann og overvansledning: KG1 – forbi trykkknøingsstasjon
- Stikkledninger føres på innsiden av tomtengrense og fereses. Stikkledningstraseer = Forslag iht. illustrasjonsplan
K1 Grensesnitt – Etappe1/Etappe2
For å sikre driftsmuligheter for vannledning mellom etappe 1 og etappe 2 skal det etableres et midlertidig driftspunkt i endene. Ledningene avsluttes med T-rør med gjenveavstikk. Selvdrenerende stoppekraner monteres på t-røret med spindelforlenger og gategutt. Røret ledes til side for veien og inn et stigerør for å sikre tilgjengeligheten på anlegget.

Tegnforklaring

Eksisterende	Prosjektfert
Vannledning	—
Spillvansledning	—
Overvansledning	—
Avløp felles ledning	—
Kum	•
Sandfang	•
Bisluk	•
Skagerak nett HS	—
Skagerak nett LS	—
Skagerak nett	—
Kondemner frase	—
Viken fiber	—
Canal digital	—
Telenor fele	—
Telenor kabel	—
Trasenummer	—
Slamavskiller	—

Revisjon	Revisjonen gjelder	Utarb	Kontr	Godkjent	Rev. dato
		Saksnr.			
		Tegningsdato		05.09.2018	
		Beslitter		Viktoria-Hus AS	
		Produsert for		MULTICONSULT	
Solheim Boligfelt		Prosjektnummer		814954	
Oversiktskart - VA plan		Arkivnummer			
		Byggsverksnummer			
		Målestokk	A1	1:1000	
Utarbeidet av	Kontrollert av	Godkjent av	Konsulentarkiv	Tegningsnummer/	revisjonsbokstav
KER	TRN	KER	814594	GH101	