



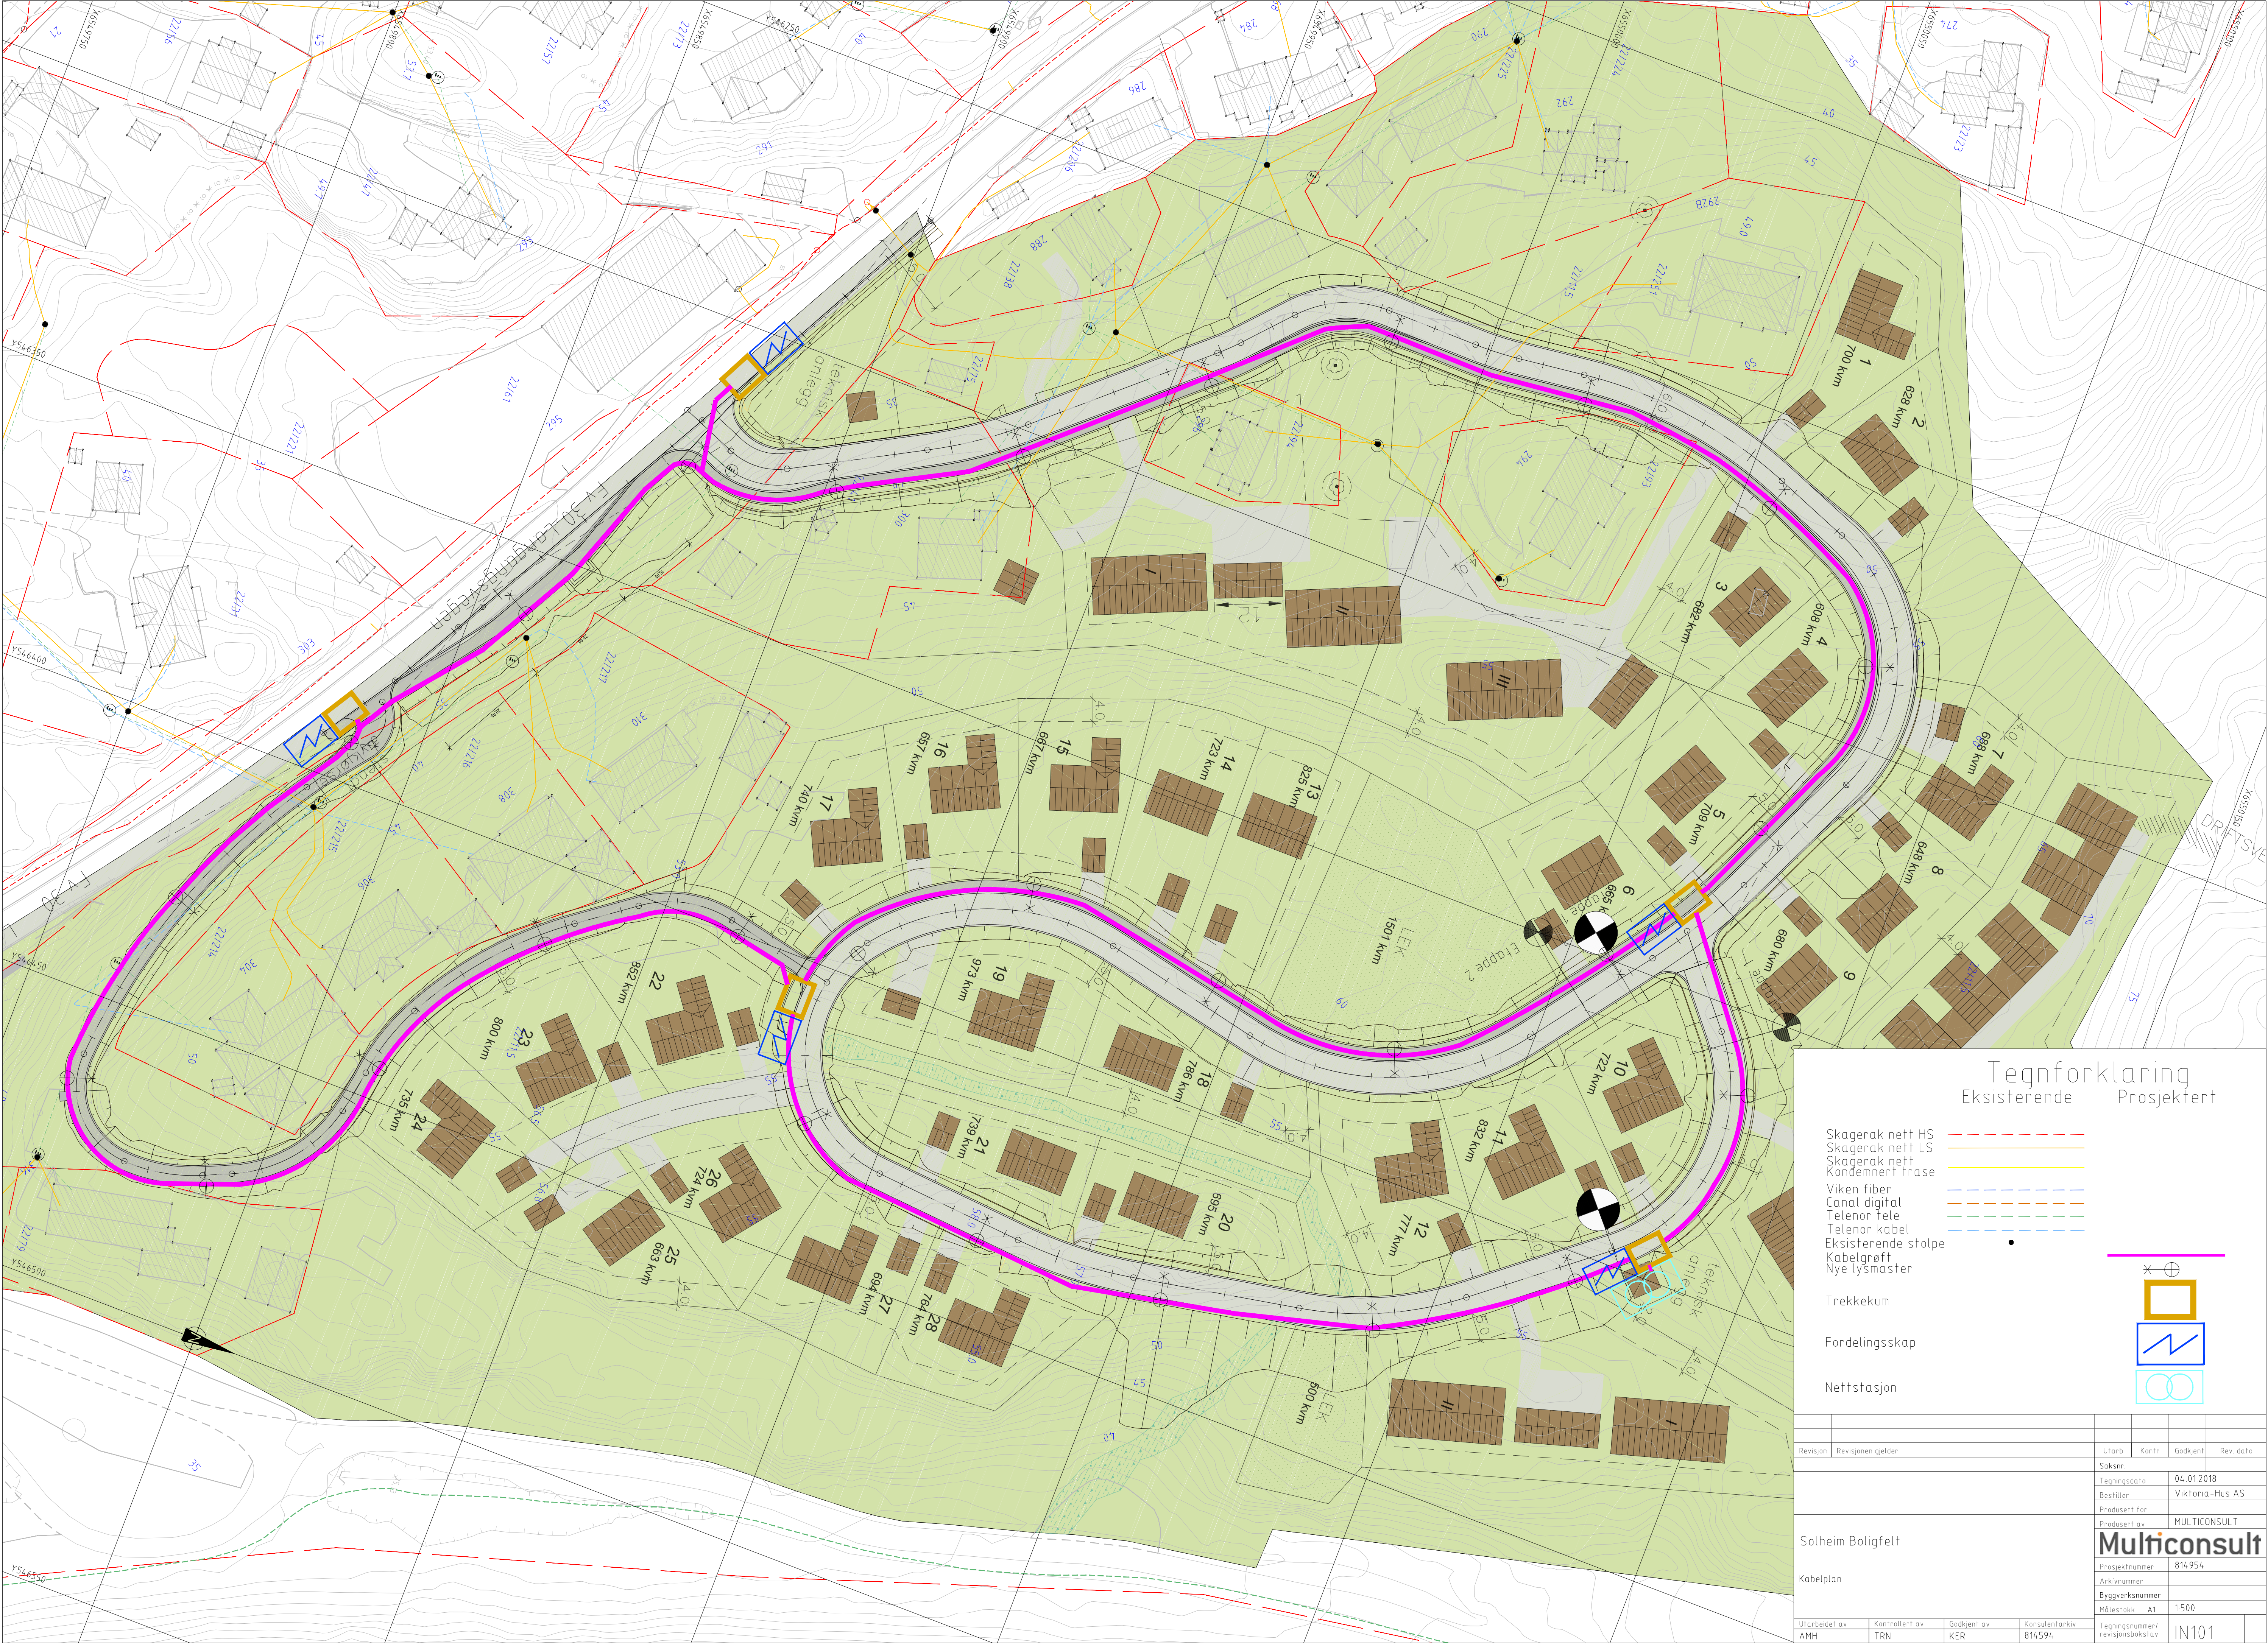

Tegnforklaring
Eksisterende Prosjektert

- Skagerak nett HS
- Skagerak nett LS
- Skagerak nett
- Kondennert frase
- Viken fiber
- Canal digital
- Telenor tele
- Telenor kabel
- Eksisterende stolpe
- Kabelgrøft
- Nye lysmaster

- Trekkeklum
- Fordelingsskap
- Nettstasjon

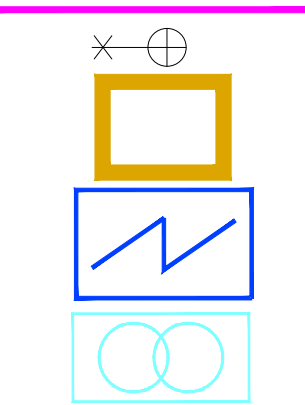

Revisjon	Revisjonen gjelder	Utarb	Kontr	Godkjent	Rev. dato
Saksnr.		04.01.2018			
Tegningsdato		Viktorias-Hus AS			
Beslitter		Produkt av			
Produkt av		MULTICONSULT			
Solheim Boligfelt		Prosjektnummer			
Kabelplan		814954			
Utarbeidet av		Arkivnummer			
AMH		Byggsaksnummer			
Kontrollert av		Målestokk A1 1500			
TRN		Tegningsnummer/			
Godkjent av		revisjonsbokstav			
KER		IN101			
Konsulentarkiv		814594			