


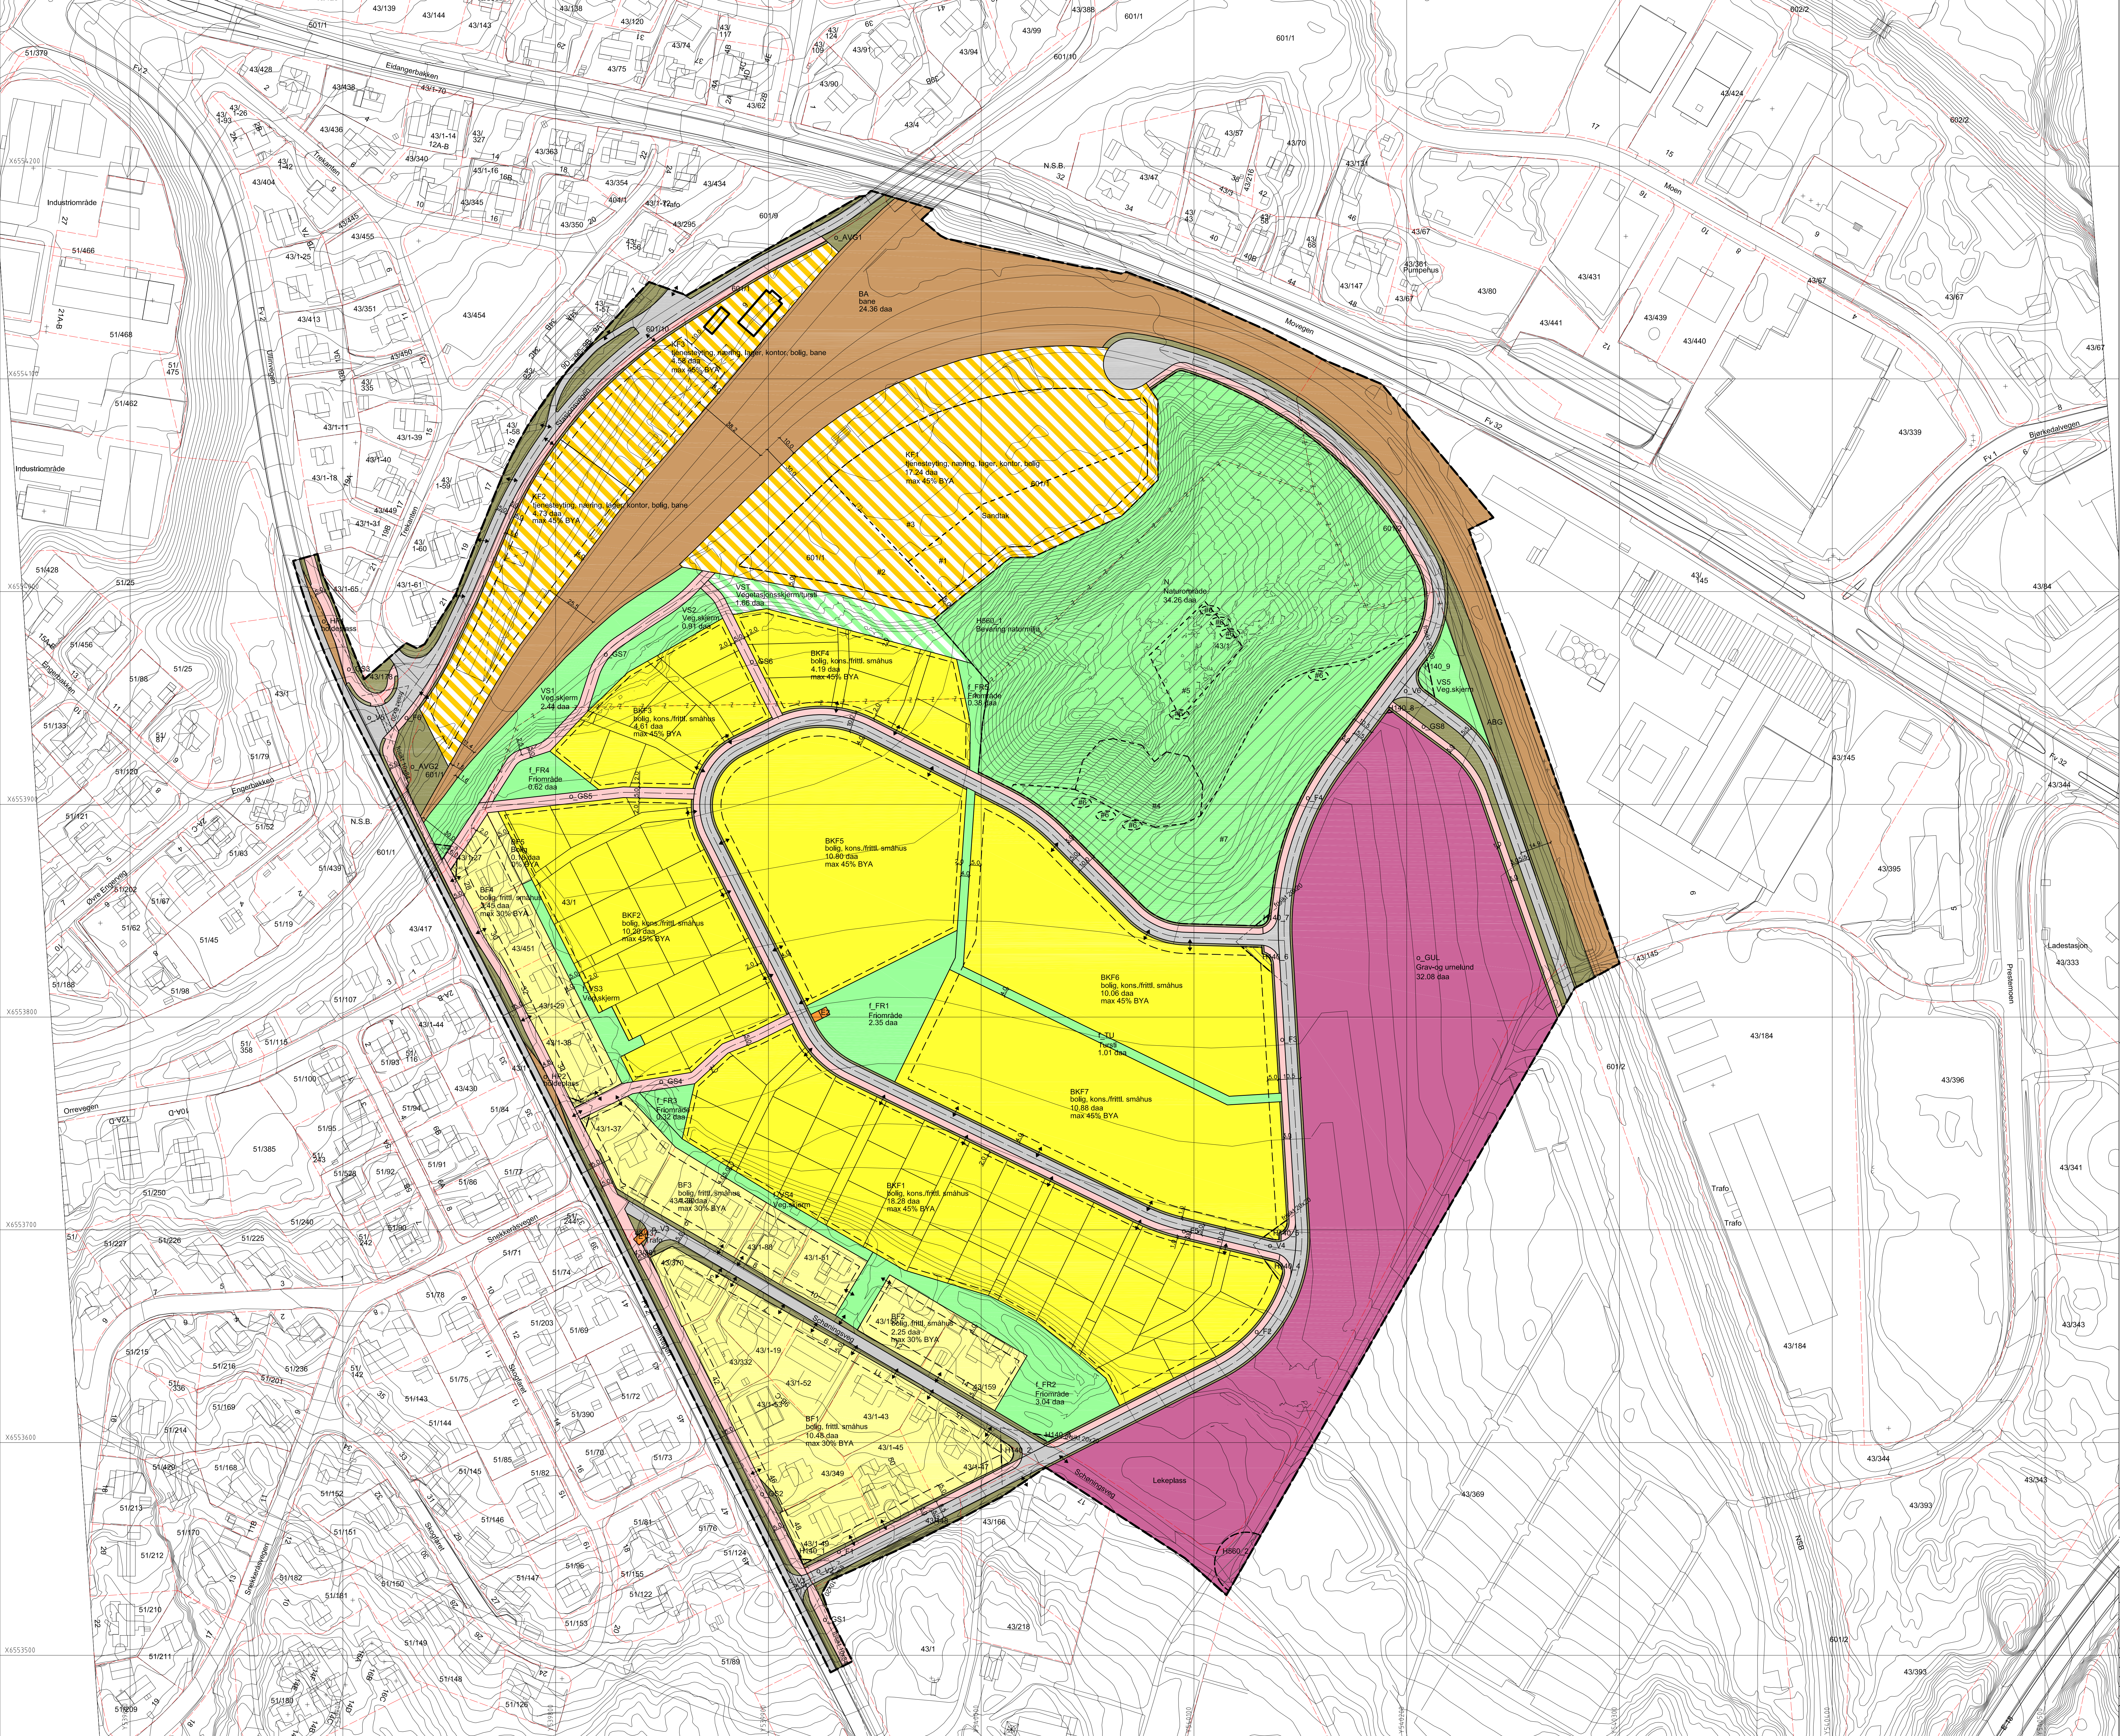

TEGNFORKLARING
PBL § 12-5 AREALFORMÅL

BEBYGGELSE OG ANLEGG
(PBL § 12-5-1)

- BF Bolig, frittl. småhusbebyggelse
- BKF Bolig, kons./frittl. småhusbebyggelse
- E Energionlegg
- GUL Grav- og urnelund
- KG Kombineret bebygg. - og anleggsformål

SAFØRSELSANLEGG OG TEKNISK INFRASTRUKTUR
(PBL § 12-5-2)

- V Kjørveg
- F Fortov
- GS Gang-/sykkelveg
- AVS Annen veggrunn - grantorrel
- BA Bane
- ABS Annen bonegrunn - grantorrel
- HP Kollektivholdeplass

GRØNNSTRUKTUR
(PBL § 12-5-3)

- N Naturområde
- TU Turveg
- FR Friområde
- VS Vegetasjonskjerm
- VS1 Kombineret formål: vegskjerm/tursti

STRÆKSYMBOLER MV.

- Planens begrensning
- Formidsgrense
- Bygdegrense
- Regulert tomtegrense
- Regulert foljetilgrenset
- Bygg som skal bevares
- Bebyggelse som forutsettes fjernet
- Regulert senterlinje
- Friskilte
- Endomsgrense som skal oppheves
- Grense for angitt høgde
- Grense for sikringsone
- Grense for bestemmelser
- Avkjørsel

KARTGRUNNLAG MM.
Basiskart levert av Porsgrunn Kommune 29.01.2018
Kartgrunnlag - EUREF 89, UTM sone 32
Høydegrunnlag - NN2000

PORSGRUNN KOMMUNE

PBL § 12-6 § 11-8 HENSYNSSONER
(PBL § 11-8a.1)

SONE MED ANGITT SÆRLIGE HENSYN
(PBL § 11-8b)

- 11801 Friskt
- 11802 Bevaring naturmiljø

BESTEMMELSESONER
(PBL § 12-7)

- Bestemmelsesområde, §1-7

Planområdets areal: 259,99 daa
Davidstokk 1:1000
10m 20m 30m 40m

Planid: 650

SAKSBEHANDLER:

Detaljregulering for Eidanger sandtak
MED TILHØRENDE REGULERINGSBESTEMMELSER

SAKSBEHANDLING IFLG. PLAN OG BYGNINGSLOVEN	SAKS- NR.	DATO	SIGN.
Revisjon: Rev. etter UBM vedtak. Fortsattarbeid: 06.03.20			
Korr. etter off. etterlys. 18.08.20			
Korr. etter off. etterlys. 26.10.20			
Endret etter endringsprosess iht. vedtak i Utvalg for miljø og byutvikling			
Bystyrets vedtak:	83/20	10.12.2020	
2. gangs behandling i Utvalg for miljø og byutvikling	77/20	24.11.2020	
Offentlig etterlysning fra 12.03.2020 til 22.04.2020			
1. gangs behandling i Utvalg for miljø og byutvikling	11/20	25.02.2020	
Kunngjøring av planarbeid		07.06.2018	

Planen er utarbeidet av: **BORVE BORCHSENIS**
Planlegging etter endringsprosess er utført av: **BORVE BORCHSENIS**
www.borveborchsenius.no
0916-30 0084
25.03.2025/26.06.2025