

TEGNFORKLARING

PBL § 12-5 AREALFORMÅL

- 1. BEBYGGELSE OG ANLEGG**
- E** Energianlegg, trafø
 - FNT** Kombineret bebyggelse og anleggsformål Forretning/Næring/Tjenesteyting
 - NT** Kombineret bebyggelse og anleggsformål Næring/Tjenesteyting
- 2. SAMFERDSELSANLEGG OG TEKNISK INFRASTRUKTUR**
- VO** Kjøreveg, offentlig
 - VF** Kjøreveg, felles
 - VP** Kjøreveg, privat
 - AV** Gang-/sykkelveg, Fortau
 - AV** Annen veggrunn-grøntareal
 - BUSS** Kollektivanlegg
- 3. GRØNNSTRUKTUR**
- VS** Vegetasjons skjerm

LINJESYMBOLER

- Planens begrensning
- Formålsgrense
- Grense for fareområde
- Byggeline
- Regulert senterlinje
- Friskitlinje
- Regulert støyskjerm
- Stengning av avkjørsel

ILLUSTRASJONER

- Kulvert for omlegging av bekk
- Avgrensning av rundkjøringsområdet

Basiskart levert av Porsgrunn kommune
 Basiskart: PGB
 Ekvivalens: 1 m
 Datum: Euref WGS 84
 Må 1:1000 (A1)
 Regulert areal: 176,46aa

PBL § 12-6 HENSYNSSONER

- a.3) Faresoner**
- H320** Flomfare
 - H370** Høyspenningsanlegg
- c) Sone med angitte særlig hensyn**
- H540** Hensyn grønstruktur Natur langs bekkedrag
- d) Båndleggingssoner**
- H730** Båndlegging etter lov om kulturminner Jernaldersgraver

Reguleringsplan for nordre del av Enger Detaljregulering med tilhørende planbestemmelser Porsgrunn kommune


Rev.:	Dato:	Tekst:	Sign.:
A	15.06.2015	Revidert e 1. gangsbehandling, for høring 2. gangs behandling	GB
B	15.12.2015	Revidert for sluttbehandling	GB
C	11.02.2016	Revidert iht bystyrets godkjenningsvedtak	GB

Saksbehandling i fig. PBL §27-1	Dato:	sign.:	Planen digitalisert av:
Kunngjøring av oppstartet planarbeid:	-	-	-
1. gangs behandling i planutvalget:	13.03.2012	-	-
Utlagt til offentlig ettersyn i tidsrommet:	17.03.12-27.04.12	-	-
2. gangs behandling i planutvalget:	26.01.2016	-	-
Bystyrets godkjenningsvedtak:	11.02.2016	-	-

Saknr.:	Arkv.:	PlanID: (www.geoweb.no/plan)	Kom. saksbehandler:	Rev.:
		640	Einar Barosen / Lp Ose	C



Prosjektnr.: 601760-02

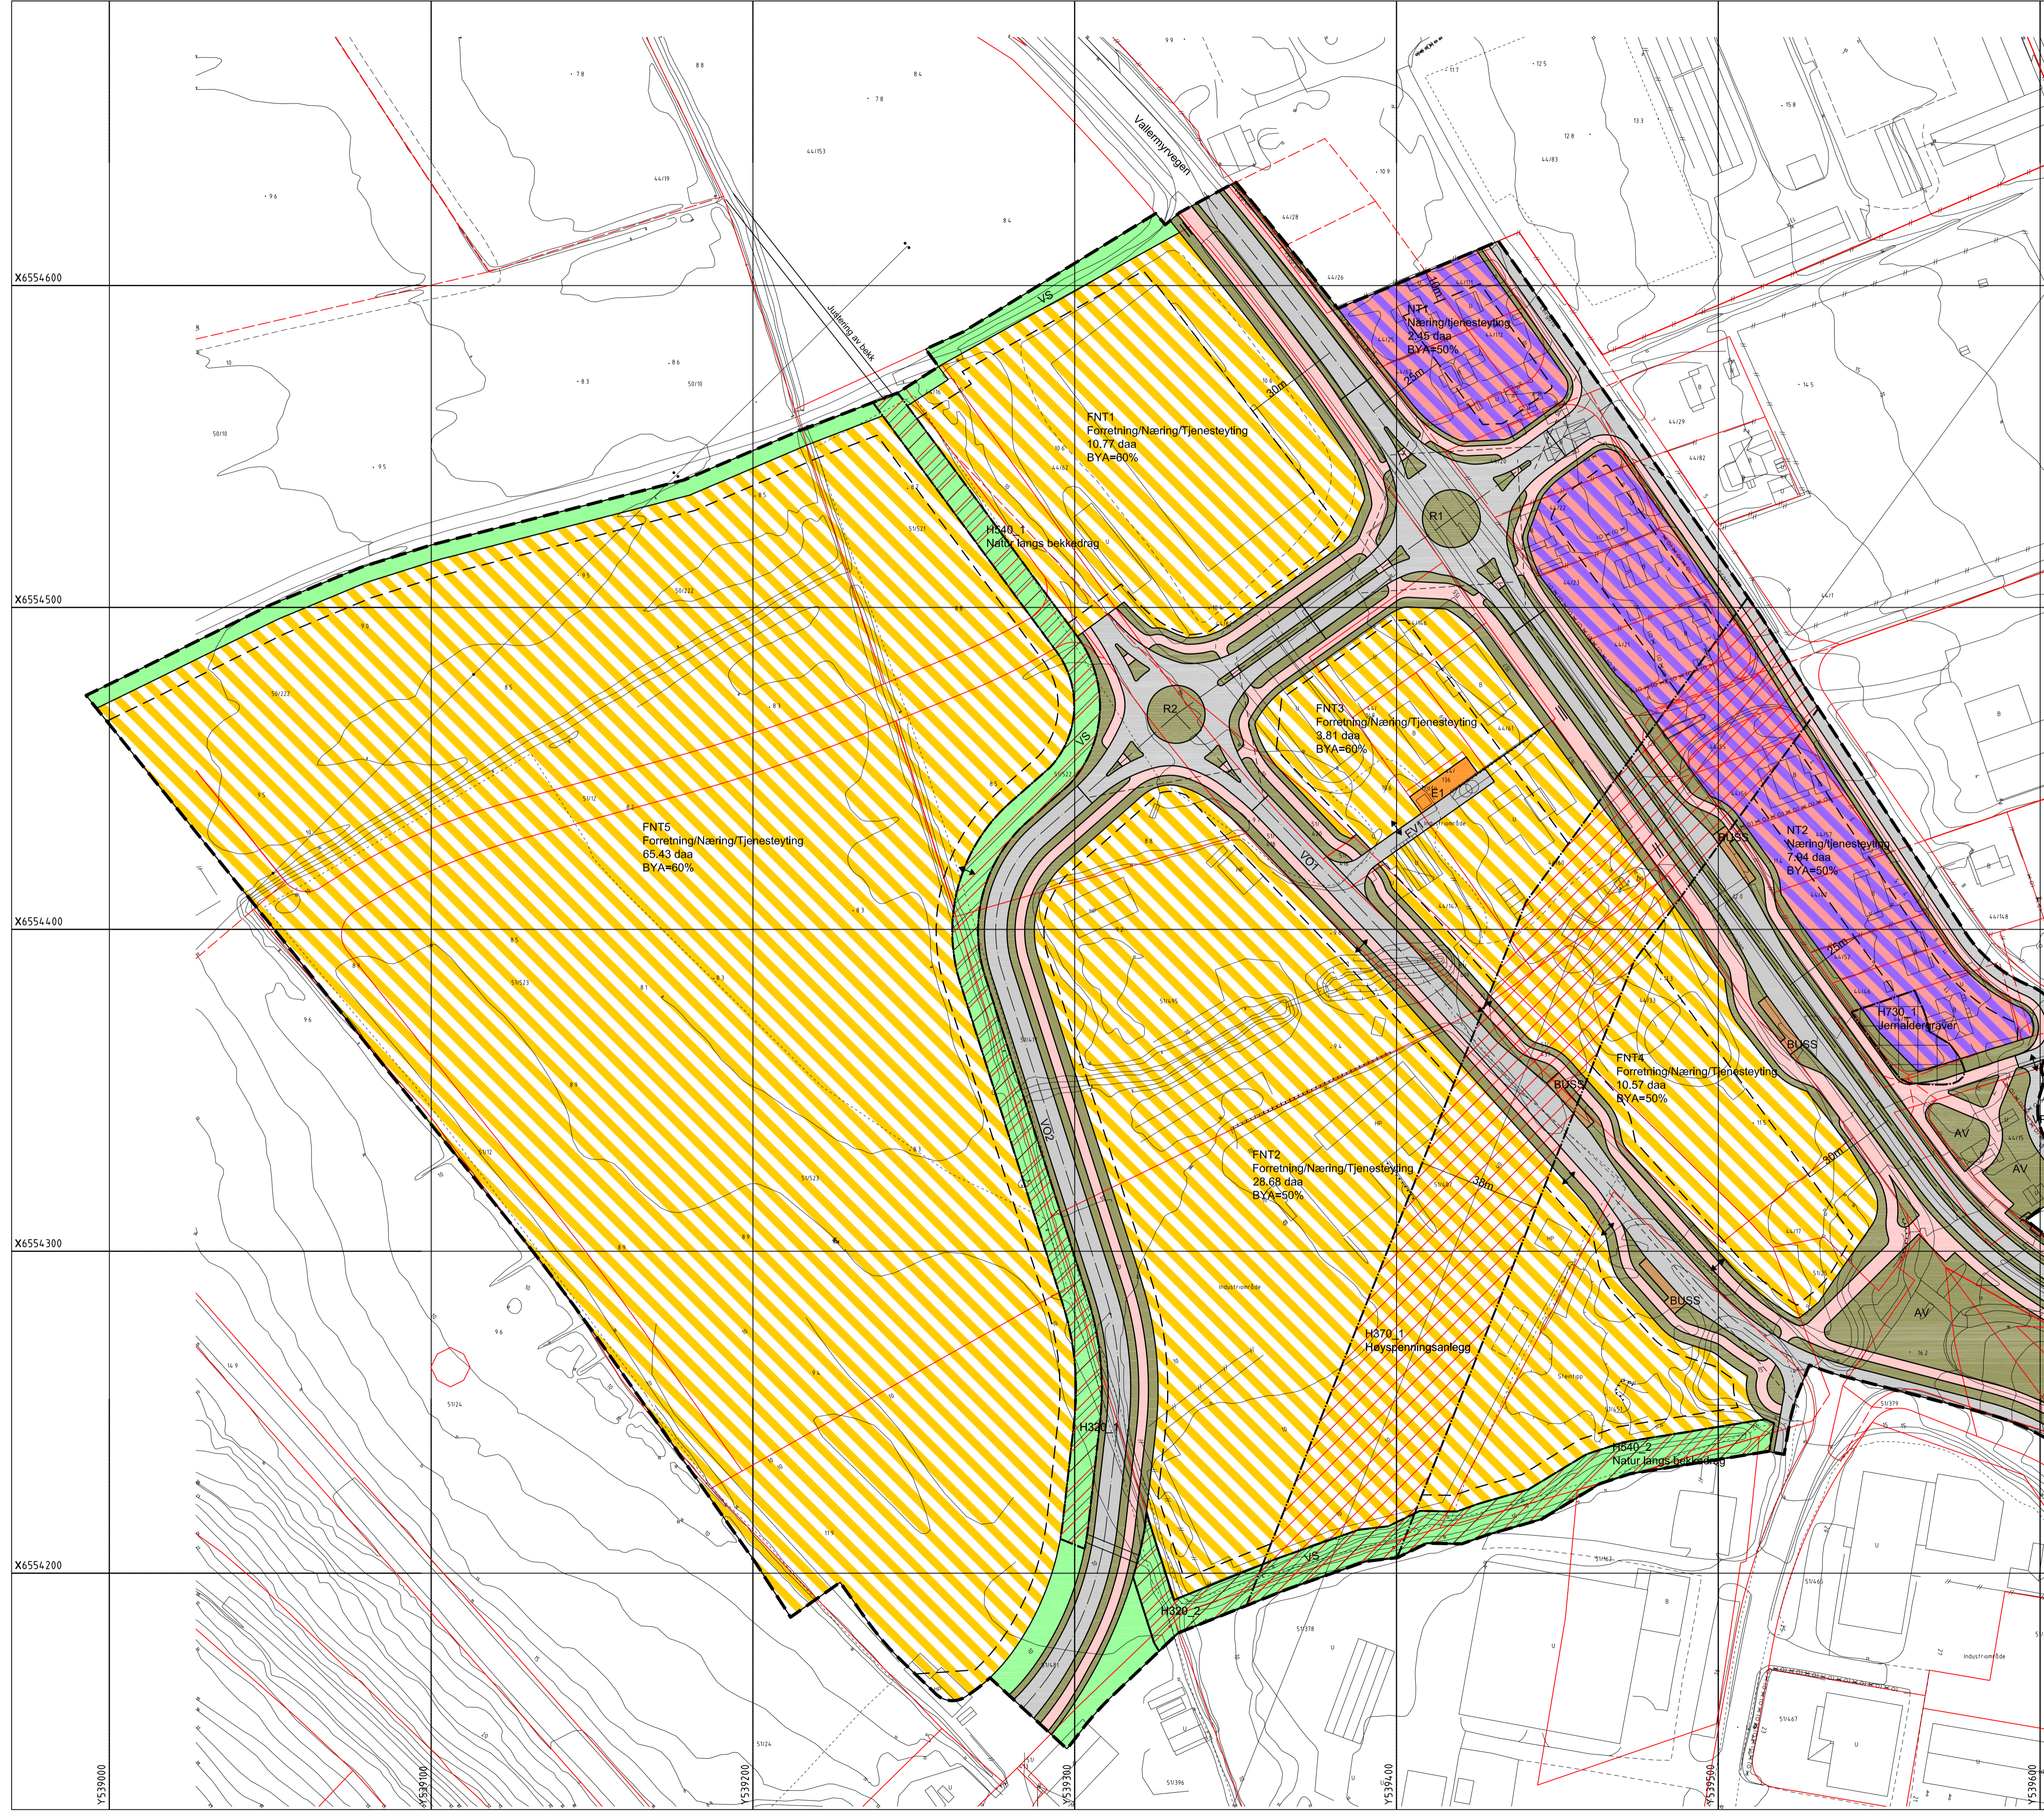

X6554600
 X6554500
 X6554400
 X6554300
 X6554200
 Y539000
 Y539100
 Y539200
 Y539300
 Y539400
 Y539500
 Y539600
 Y539700