
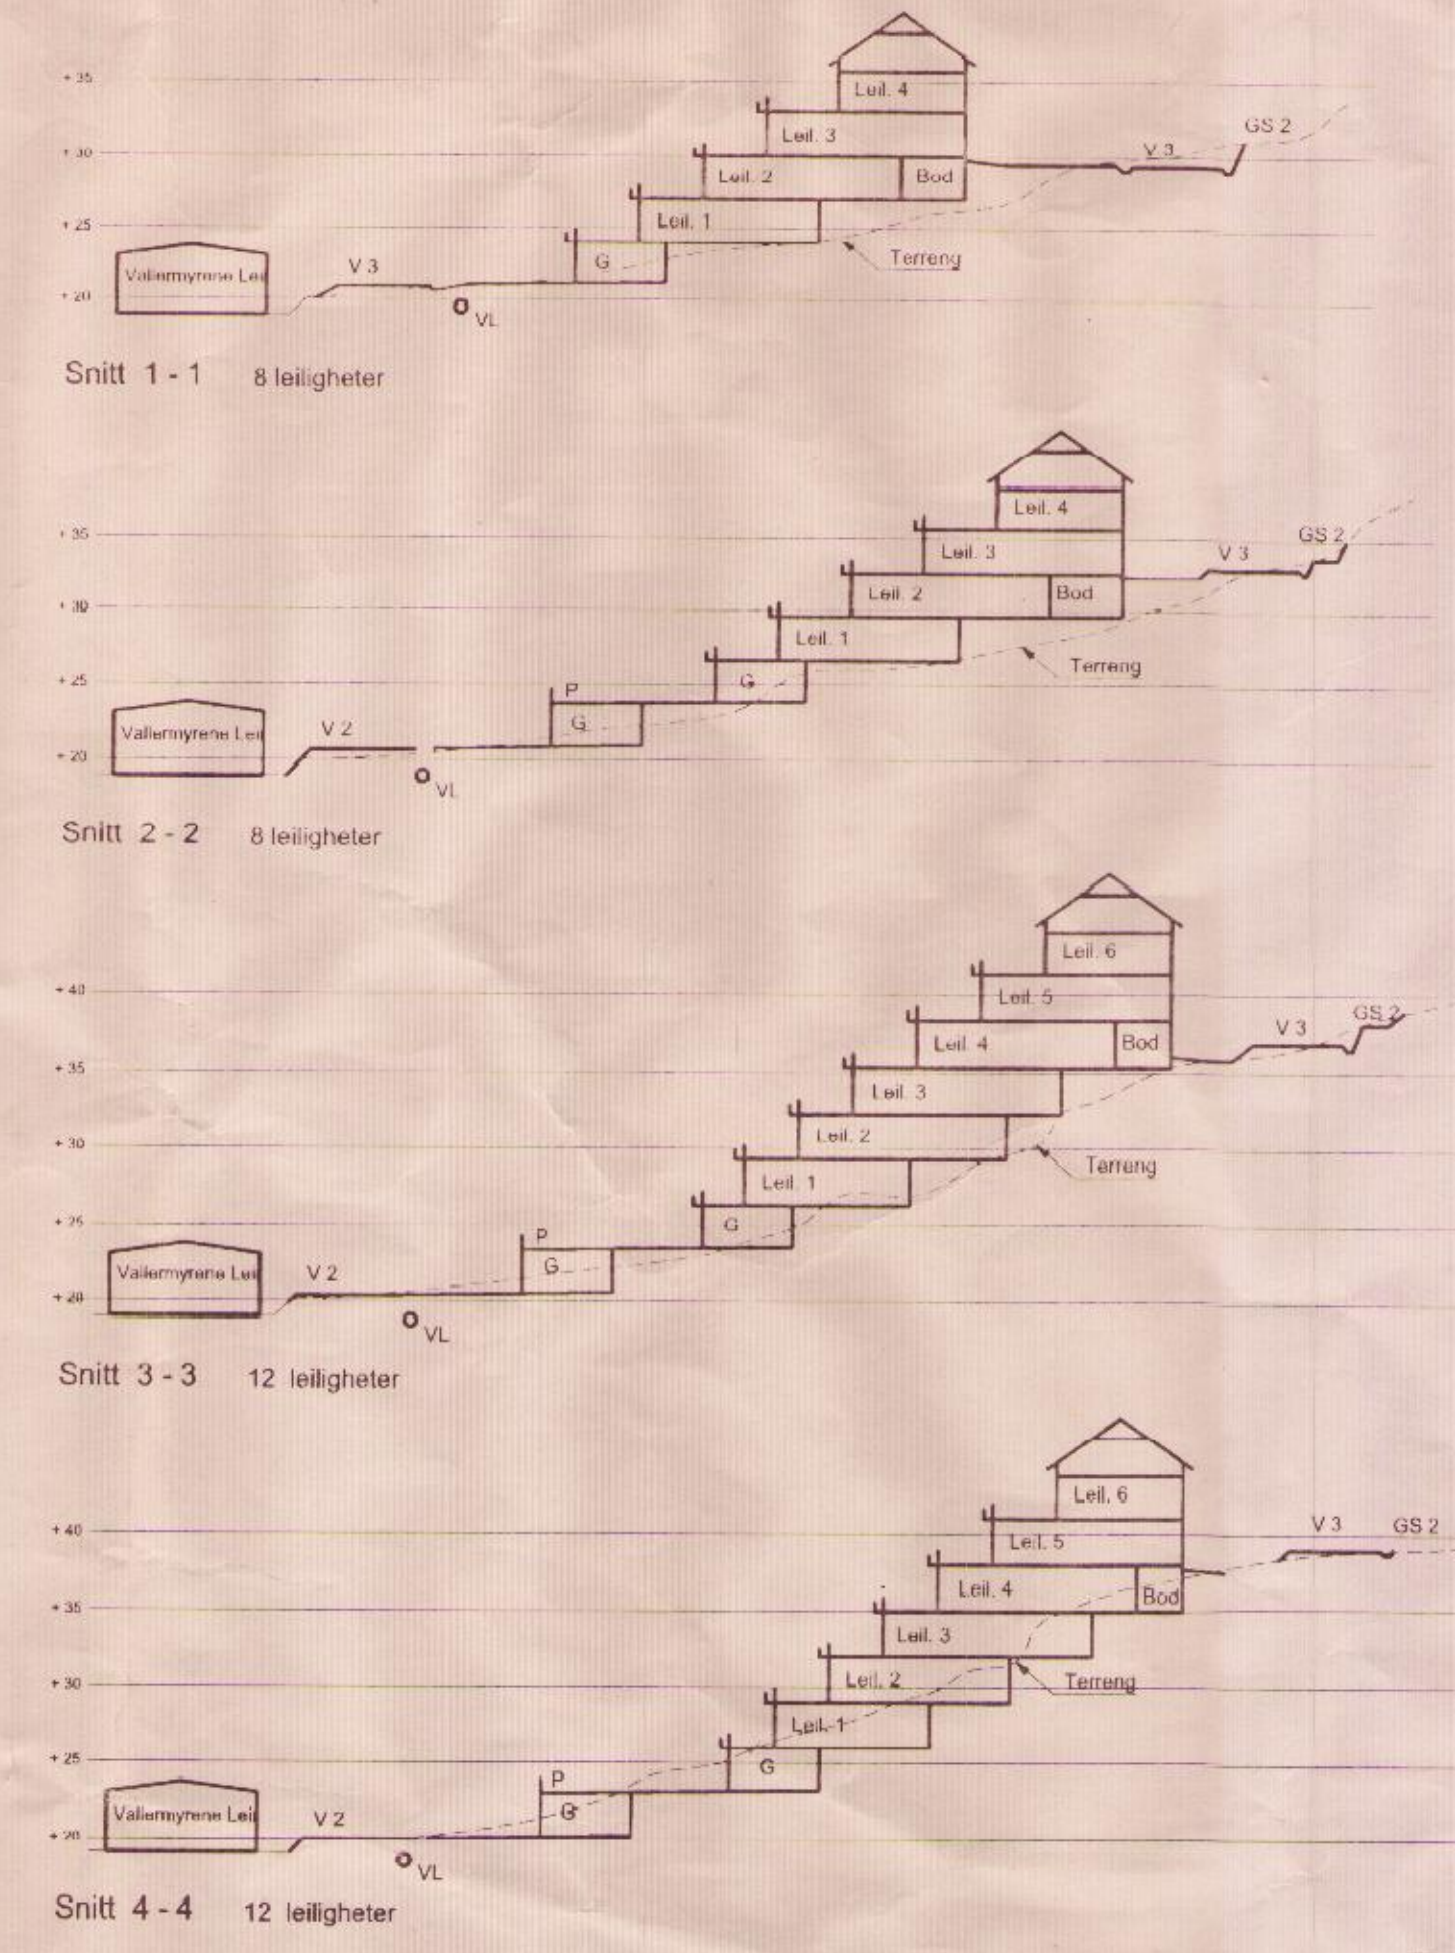


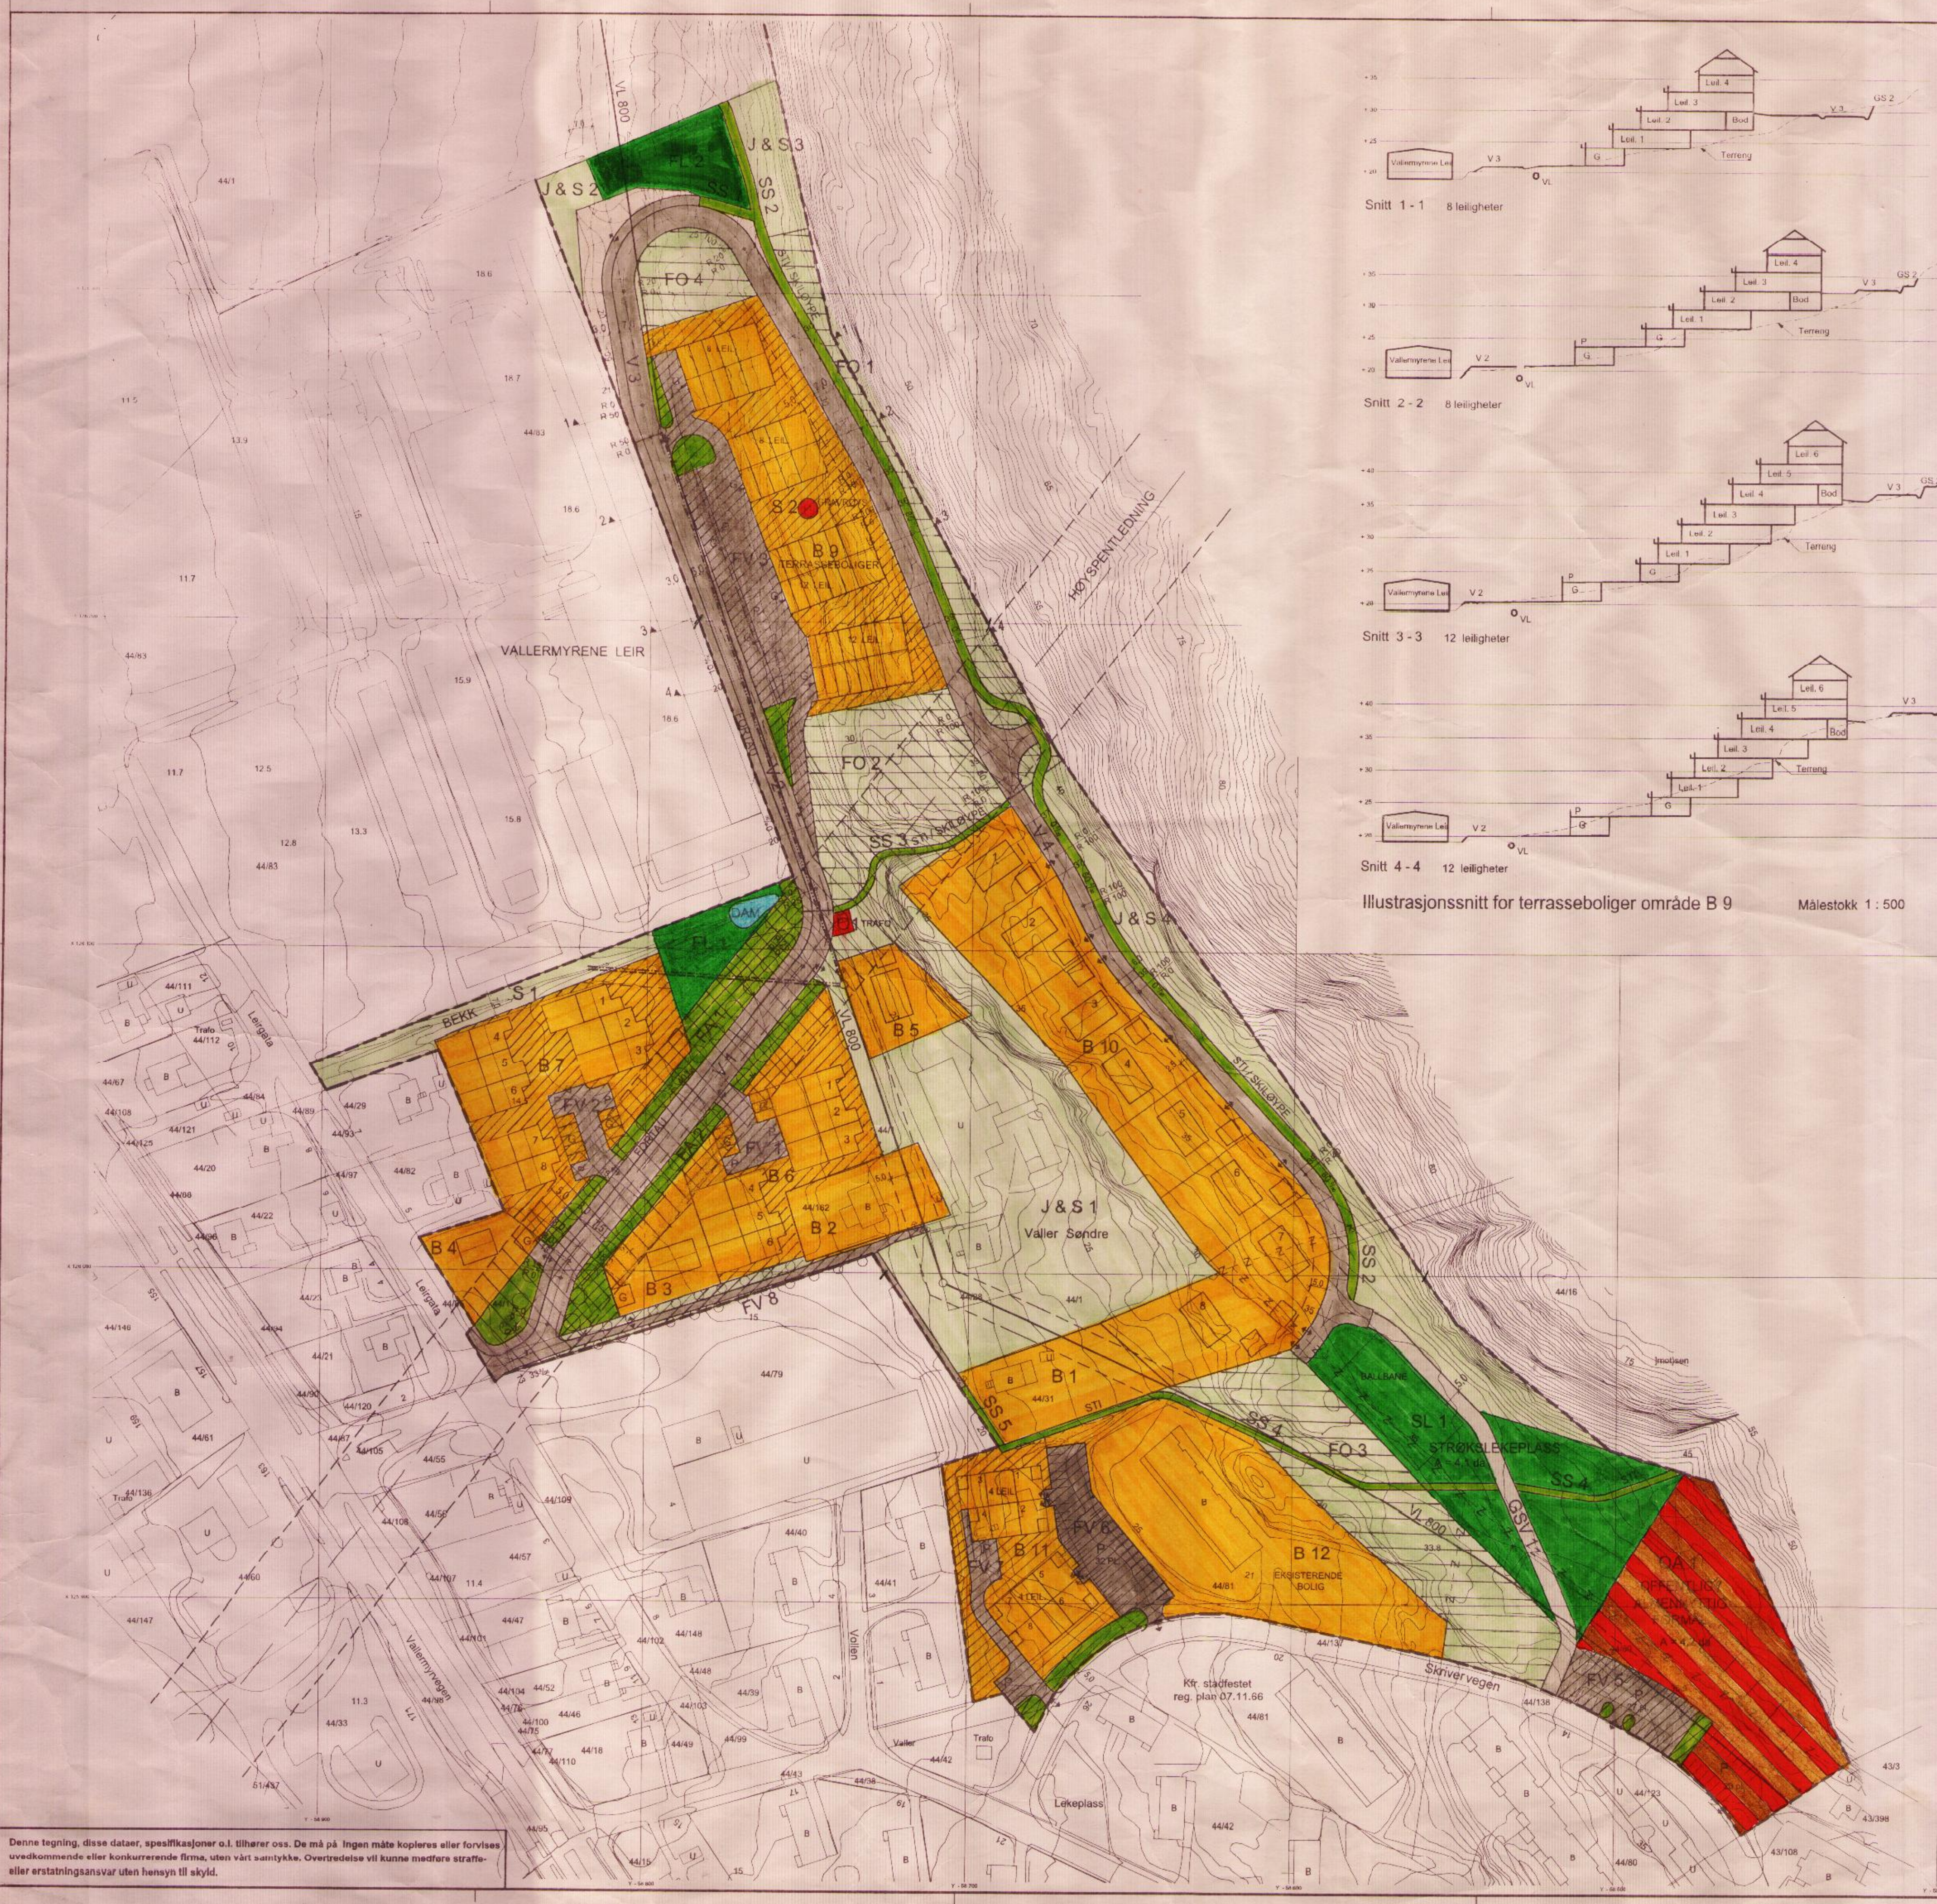

Illustrasjonssnitt for terrasseboliger område B 9 Målestokk 1 : 500

FORSLAG TIL REGULERINGSPLAN FOR VALLER SØNDRE Gnr. 44 Bnr. 1 m. fl. Porsgrunn kommune

TEGNFORKLARING:		STREKSYMBOLER M. V.	
PBL § 25.1.1. REGULERINGSFORMÅL			
BYGGEOMRÅDER (PBL § 25.1.1. ledd nr. 1)			
BOLLER M. TILHØRENDE ANLEGG	B	PLANENS BEGRENSNING	
OFFENTLIG / ALMENNYTTIG FORMÅL	O/A	GRENSE REGULERINGSFORMÅL	
TRAFIKK	O	BYGGEOMRÅDE	
LANDBRUKSOMRÅDER (PBL § 25.1.1. ledd nr. 2)		REGULERT TOMTEGRENSE	
JORD- OG SKOGBRUK	J & S	EIENDOMSGRENSE, OPPHEVES	
OFFENTLIGE TRAFIKKOMRÅDER (PBL § 25.1.1. ledd nr. 3)		GRENSE FAREOMRÅDE	
KJØREVEG	B	OMRISS PLANLAGT BEBYGGELSE	
FORTAU	O/A	REGULERT SENTERLINJE VEI	
GANG / SYKKELVEG	O	REGULERT KANT KJØREBANE	
ANNEN VEGGRUNN	O	SENTERLINJE HØYSPENTLEDNING	
STI/SKILØYPE	O	KOMMUNAL HOVEDVANNLEDNING	
FRILUFTSOMRÅDER (PBL § 25.1.1. ledd nr. 4)		KOMMUNAL OVERVANNLEDNING	
STRØKLEKEPÅSS	SL	KOMMUNAL DRENSLEDNING	
FAREOMRÅDER (PBL § 25.1.1. ledd nr. 5)			
HØYSPENTLEDNING	SL		
SPEKIALOMRÅDER (PBL § 25.1.1. ledd nr. 6)			
BEKKEDRAG / DAM	B	EKSIST. AVKJØRSEL BEHOLD	
BEVARING HISTORISK	B	NY AVKJØRSEL	
FELLESOMRÅDER (PBL § 25.1.1. ledd nr. 7)		NYE BYGNINGER	
FELLES AVKJØRSEL / PARKERING	FV	EKSISTERENDE BYGNINGER	
FELLES OMRADE KONS. BOLIGBEBYGG.	FL		
FELLES LEKEPÅSS	FL		
FELLES FRILUFTSOMRÅDE	FO		
FELLES AREAL	FA		

REGULERINGSPLANEN ER EN PRIVAT PLAN UTARBEIDET FOR TONE PRØYS TYNNING M. FL.		KARTBLAD:	
PLANEN OMFATTER GNR. / BNR. 44/1, -16, -28, -31, -80, -81, -162.		PRODUSENT:	
SAKSBEHANDLING I FLG. PLAN- OG BYGNINGSLOVEN		SAKS-NR.	DATO
REVISJONER:			SIGN.
Endret V2, V3, V4, V5, FL1, SL1, SS2, FV5			10.01.01 O.H.
Revidert samsvarende med bystyrets vedtak 20.09.01			23.10.01 O.H.
KOMMUNESTYRETS VEDTAK:		67/01	20.09.01
3. GANGS BEHANDLING I DET FASTE UTVALGET FOR PLANSAKER			
OFFENTLIG ETTERSYN FRA ... TIL ...			
2. GANGS BEHANDLING / FORMANNSKAPET		121/01	26.06.01
OFFENTLIG ETTERSYN FRA ... TIL ...			
1. GANGS BEHANDLING I DET FASTE UTVALGET FOR PLANSAKER		98/00	25.10.00
KUNNGJØRING AV OPPSTART AV PLANARBEIDET			30.09.98

Tegn.nr. 1685

Oppdrag:	Matr.nr.	G.nr B.nr.	Kommune	Revisjon:	Signatur:	Dato:
		44 / 1 m. fl.	PORSGRUNN			
VALLER SØNDRE				FORSLAG TIL REGULERINGSPLAN		
Byggherre: TONE TYNNING HANSEN				Målestokk: 1 : 1000		
Amlie's Arkitektkontor A.S.				Sak nr. 98010 - 02		
Strandgata 22 3960 STATHELLE tlf 35960933				Tegning nr. 02		
				Dato: 16.11.00		
				Signatur: O.H.		

Denne tegning, disse dataer, spesifikasjoner o.l. tilhører oss. De må på ingen måte kopieres eller forvise vedkommende eller konkurrerende firma, uten vårt samtykke. Overtredelse vil kunne medføre straff- eller erstatningsansvar uten hensyn til skyld.