


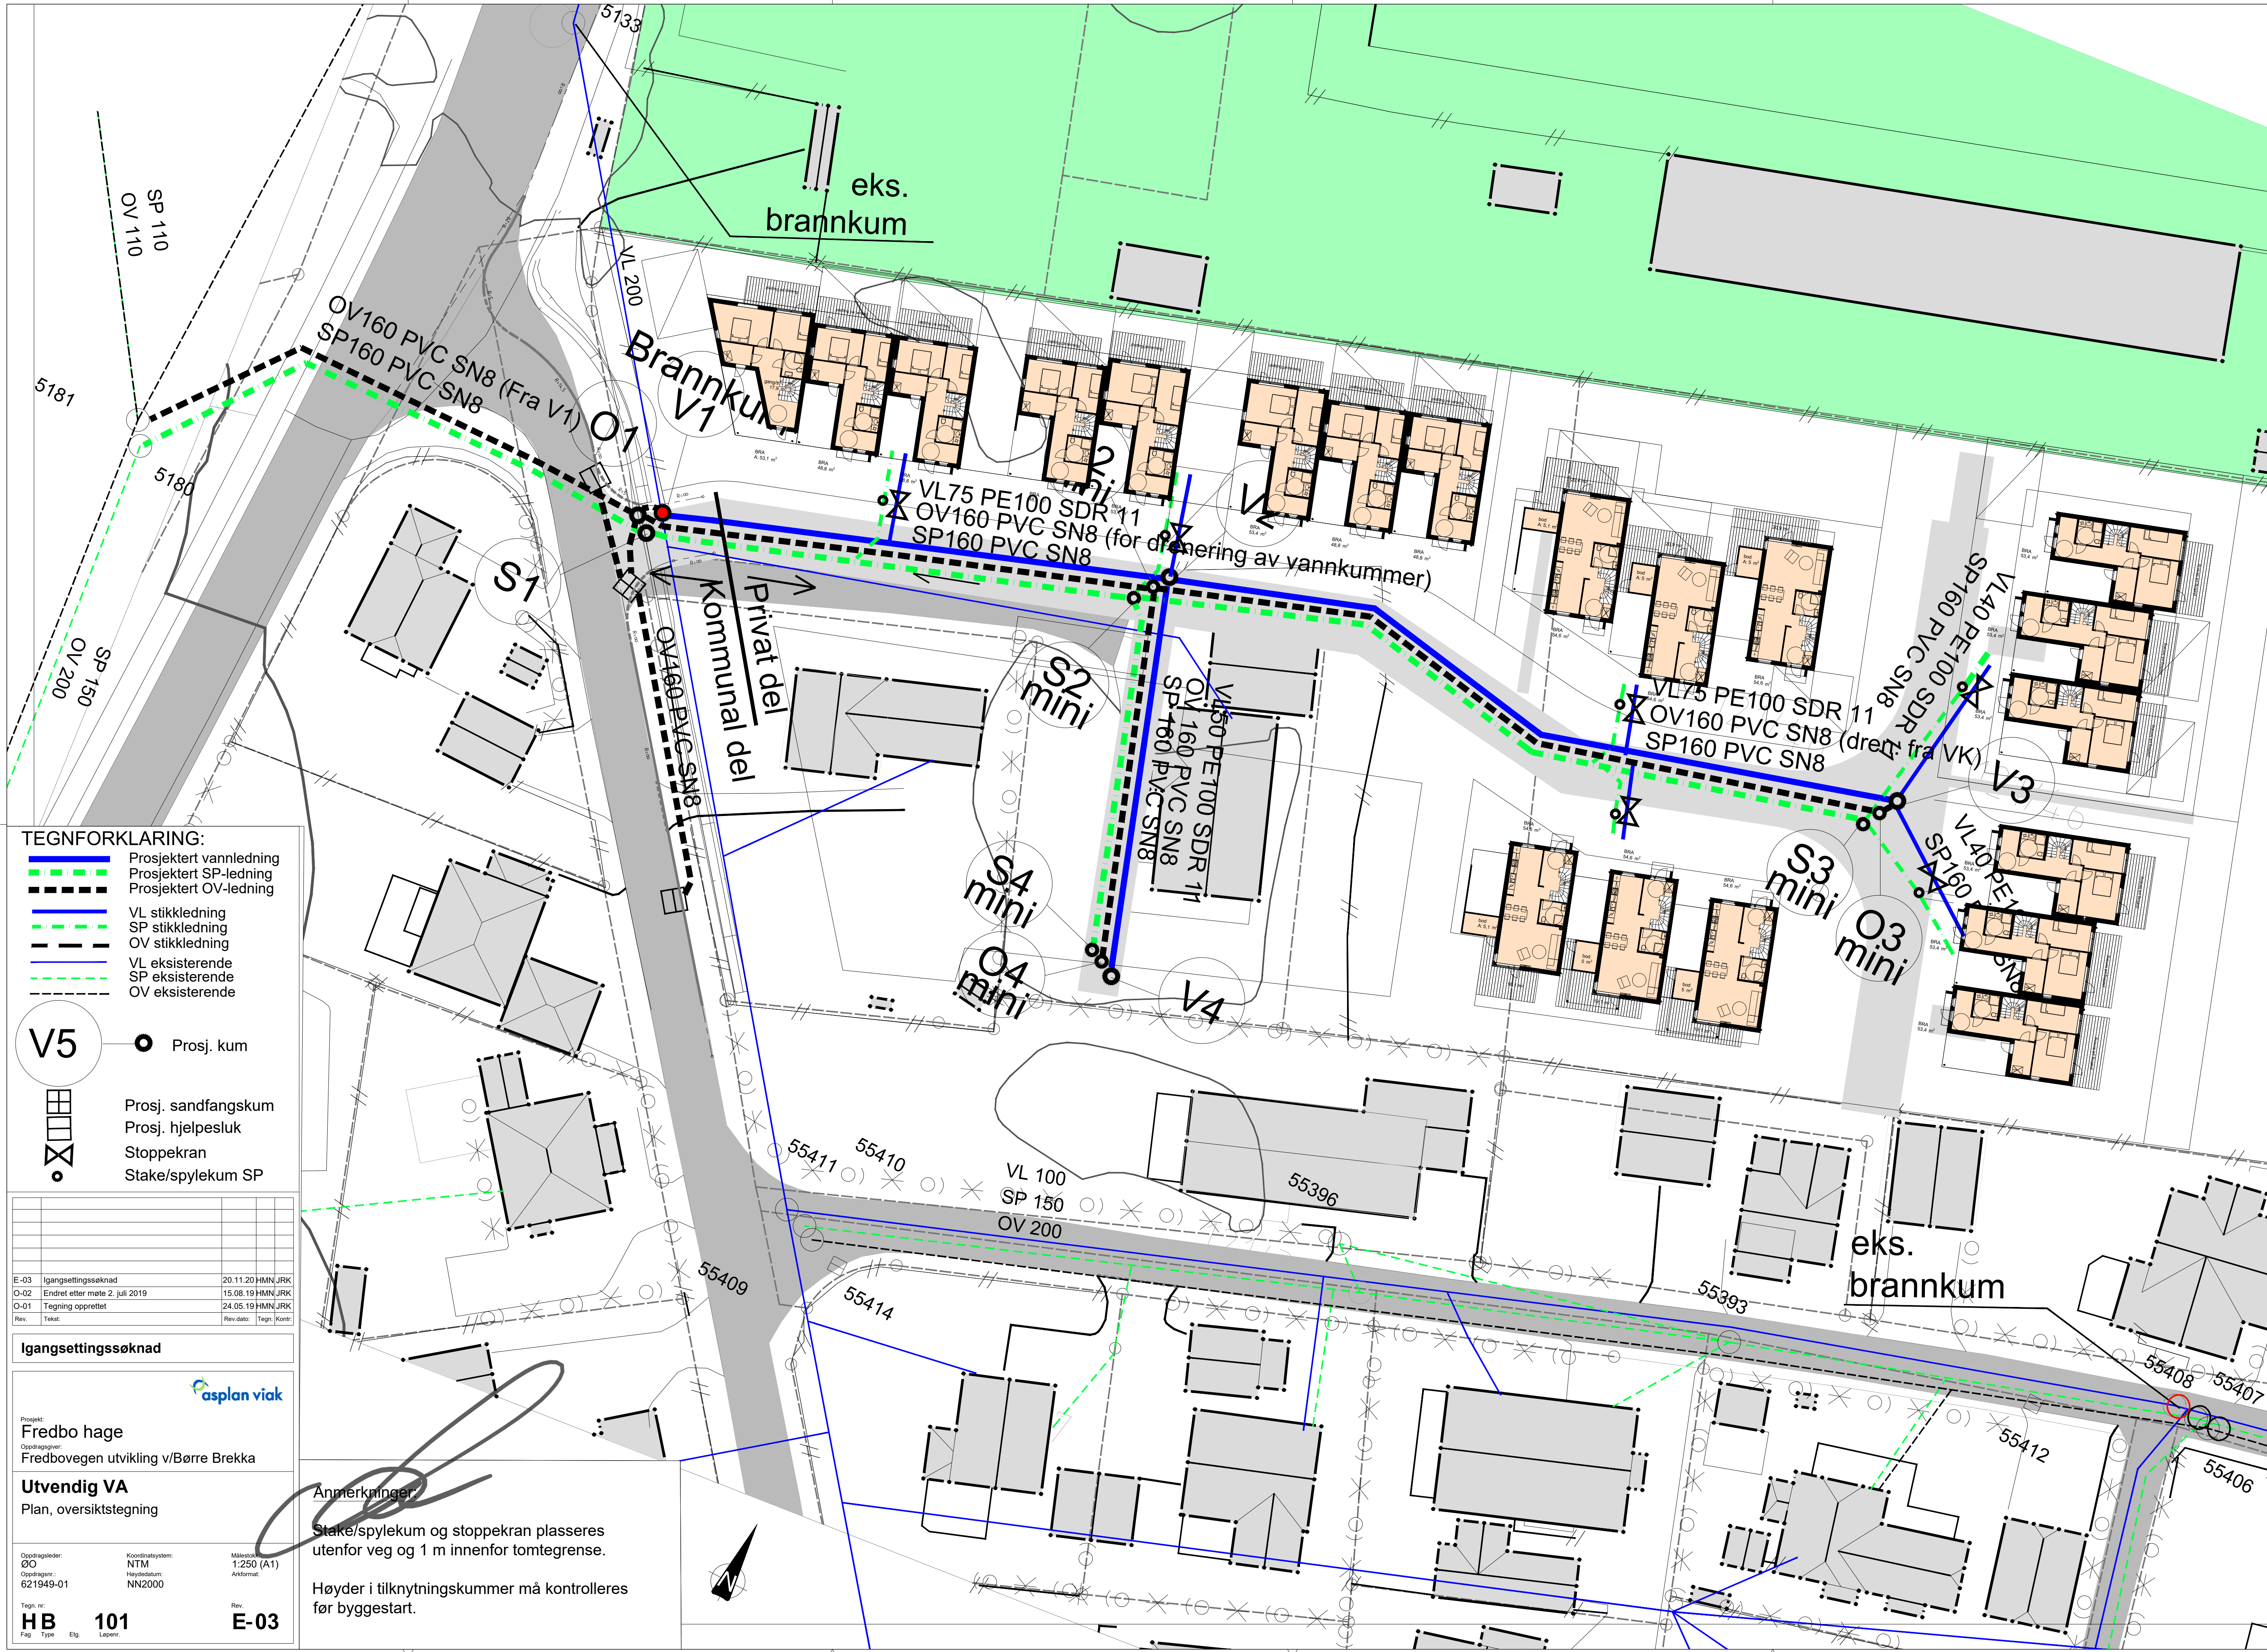

TEGNFORKLARING:

- Prosjektert vannledning
- Prosjektert SP-ledning
- Prosjektert OV-ledning
- VL stikkledning
- SP stikkledning
- OV stikkledning
- VL eksisterende
- SP eksisterende
- OV eksisterende

V5 ● Prosj. kum

Prosj. sandfangskum
Prosj. hjelpesluk
Stoppekran
Stake/spylekum SP

E-03	Ilgangsettsessøknad	20.11.20 HMN/JRK
O-02	Endret etter møte 2. juli 2019	15.08.19 HMN/JRK
O-01	Tegning opprettet	24.05.19 HMN/JRK
Rev.	Tekst	Rev.dato: Tegn: Kontroll:

Ilgangsettsessøknad

Prosjekt:
Fredbo hage
Oppdragsnavn:
Fredbovegen utvikling v/Børre Brekka

Utvendig VA
Plan, oversiktstegning

Oppdragsleder:
GO

Koordinatsystem:
NTM

Målestokk:
1:250 (A1)

Oppdragsnr.:
621949-01

Revisjonsnummer:
NN2000

Tegn. nr.:
HB 101

Rev.:
E-03

Anmerkninger

Stake/spylekum og stoppekran plasseres utenfor veg og 1 m innenfor tomtetegnse.

Høyder i tilknytningskummer må kontrolleres før byggestart.