



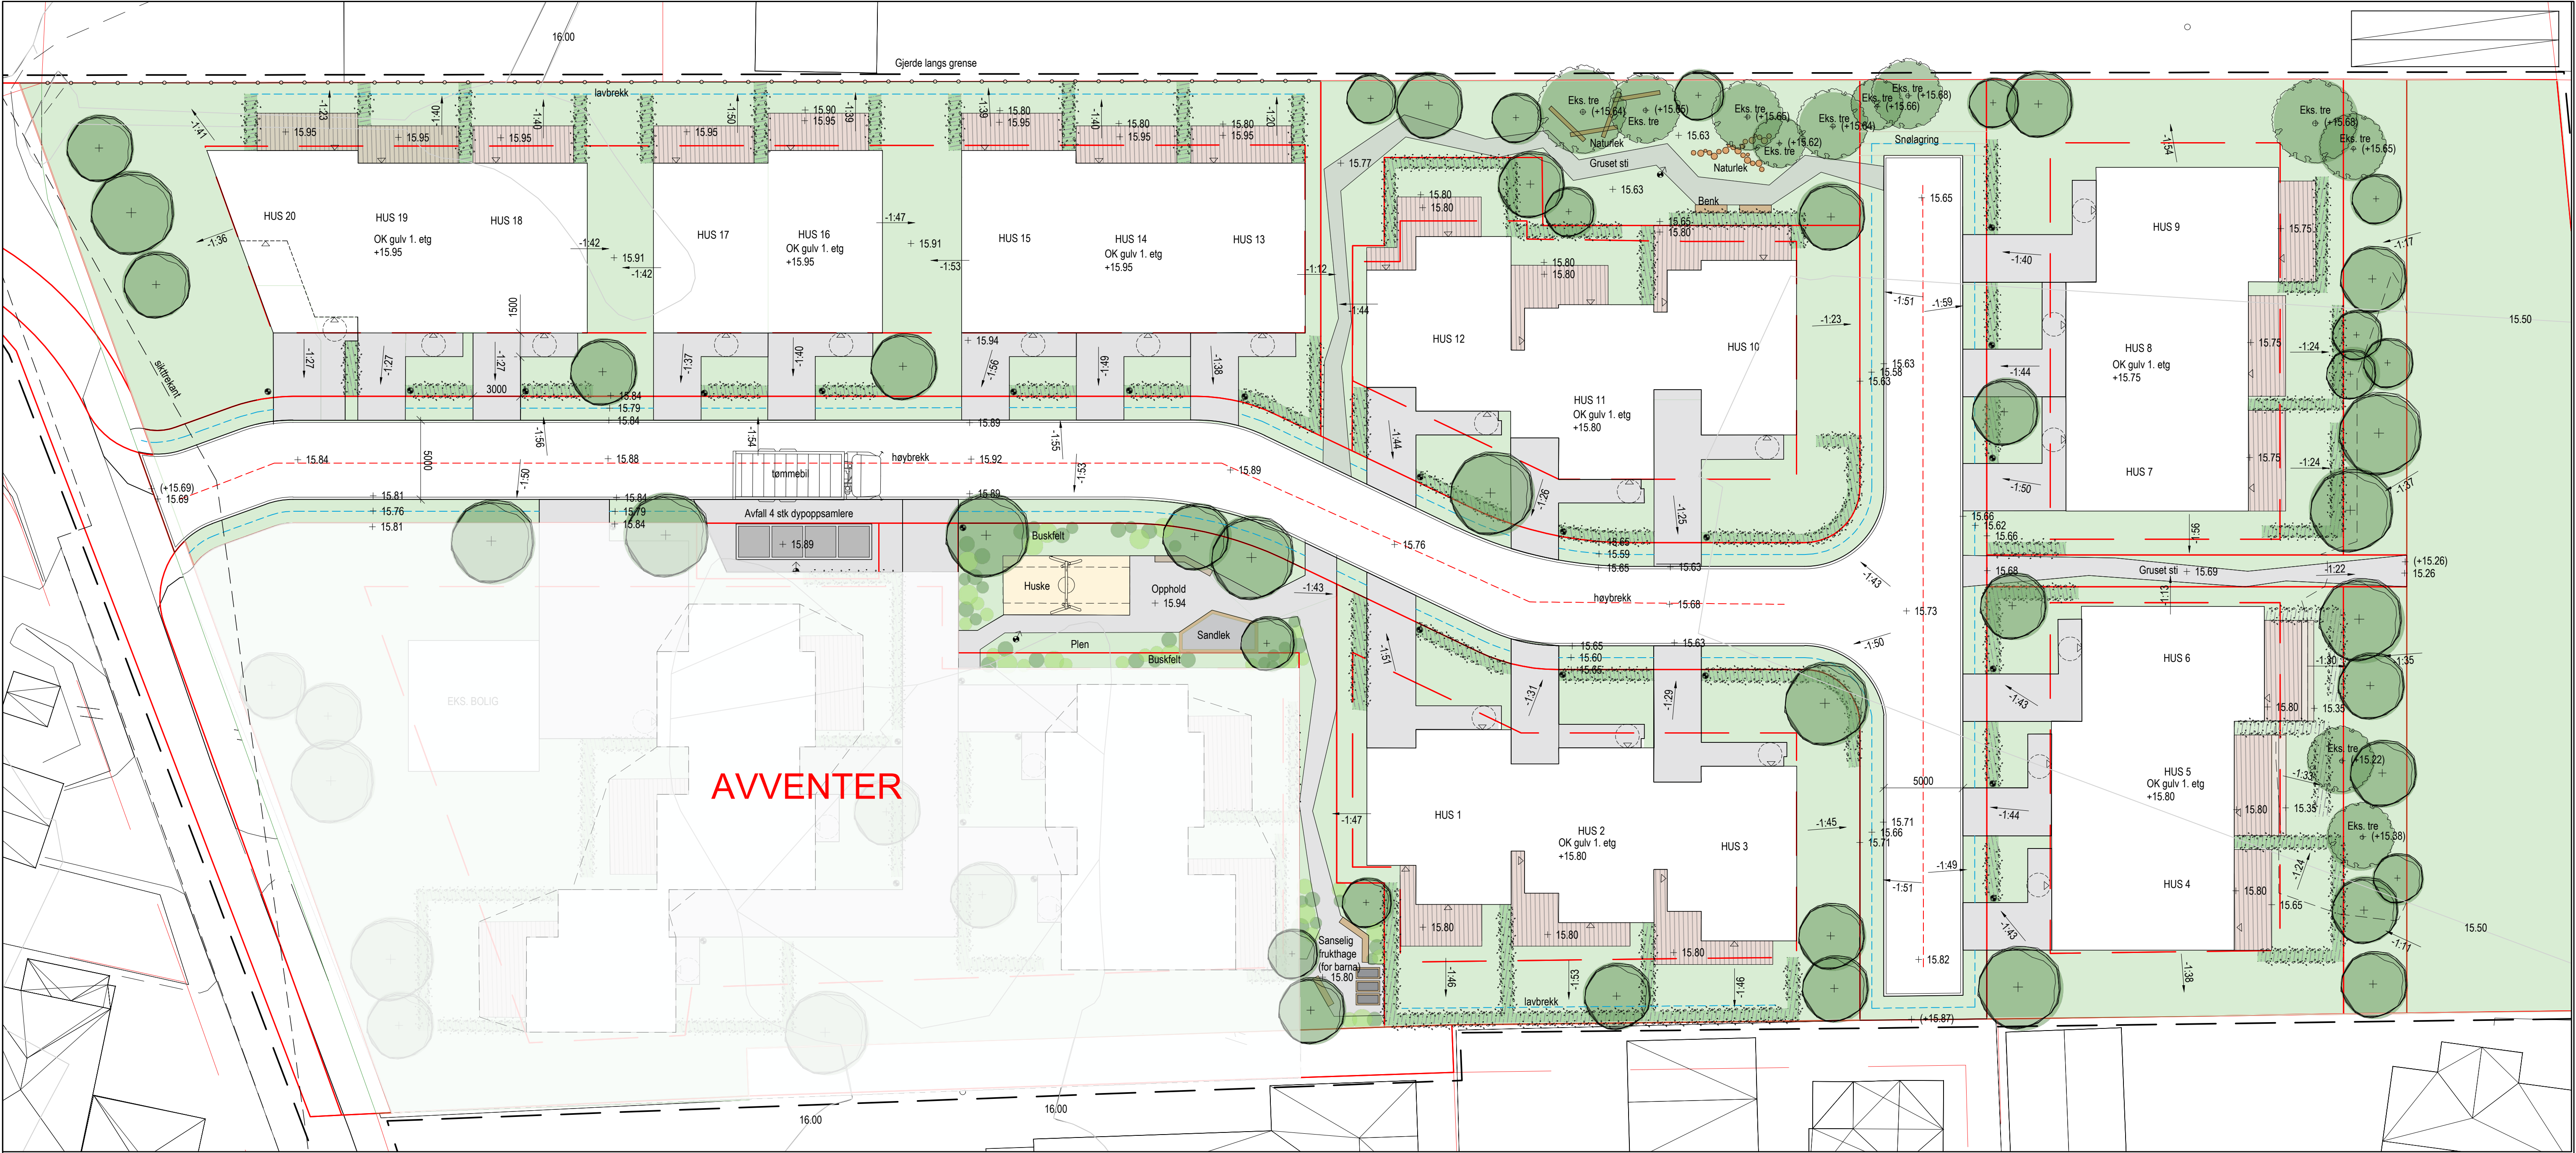

TEGNFORKLARING

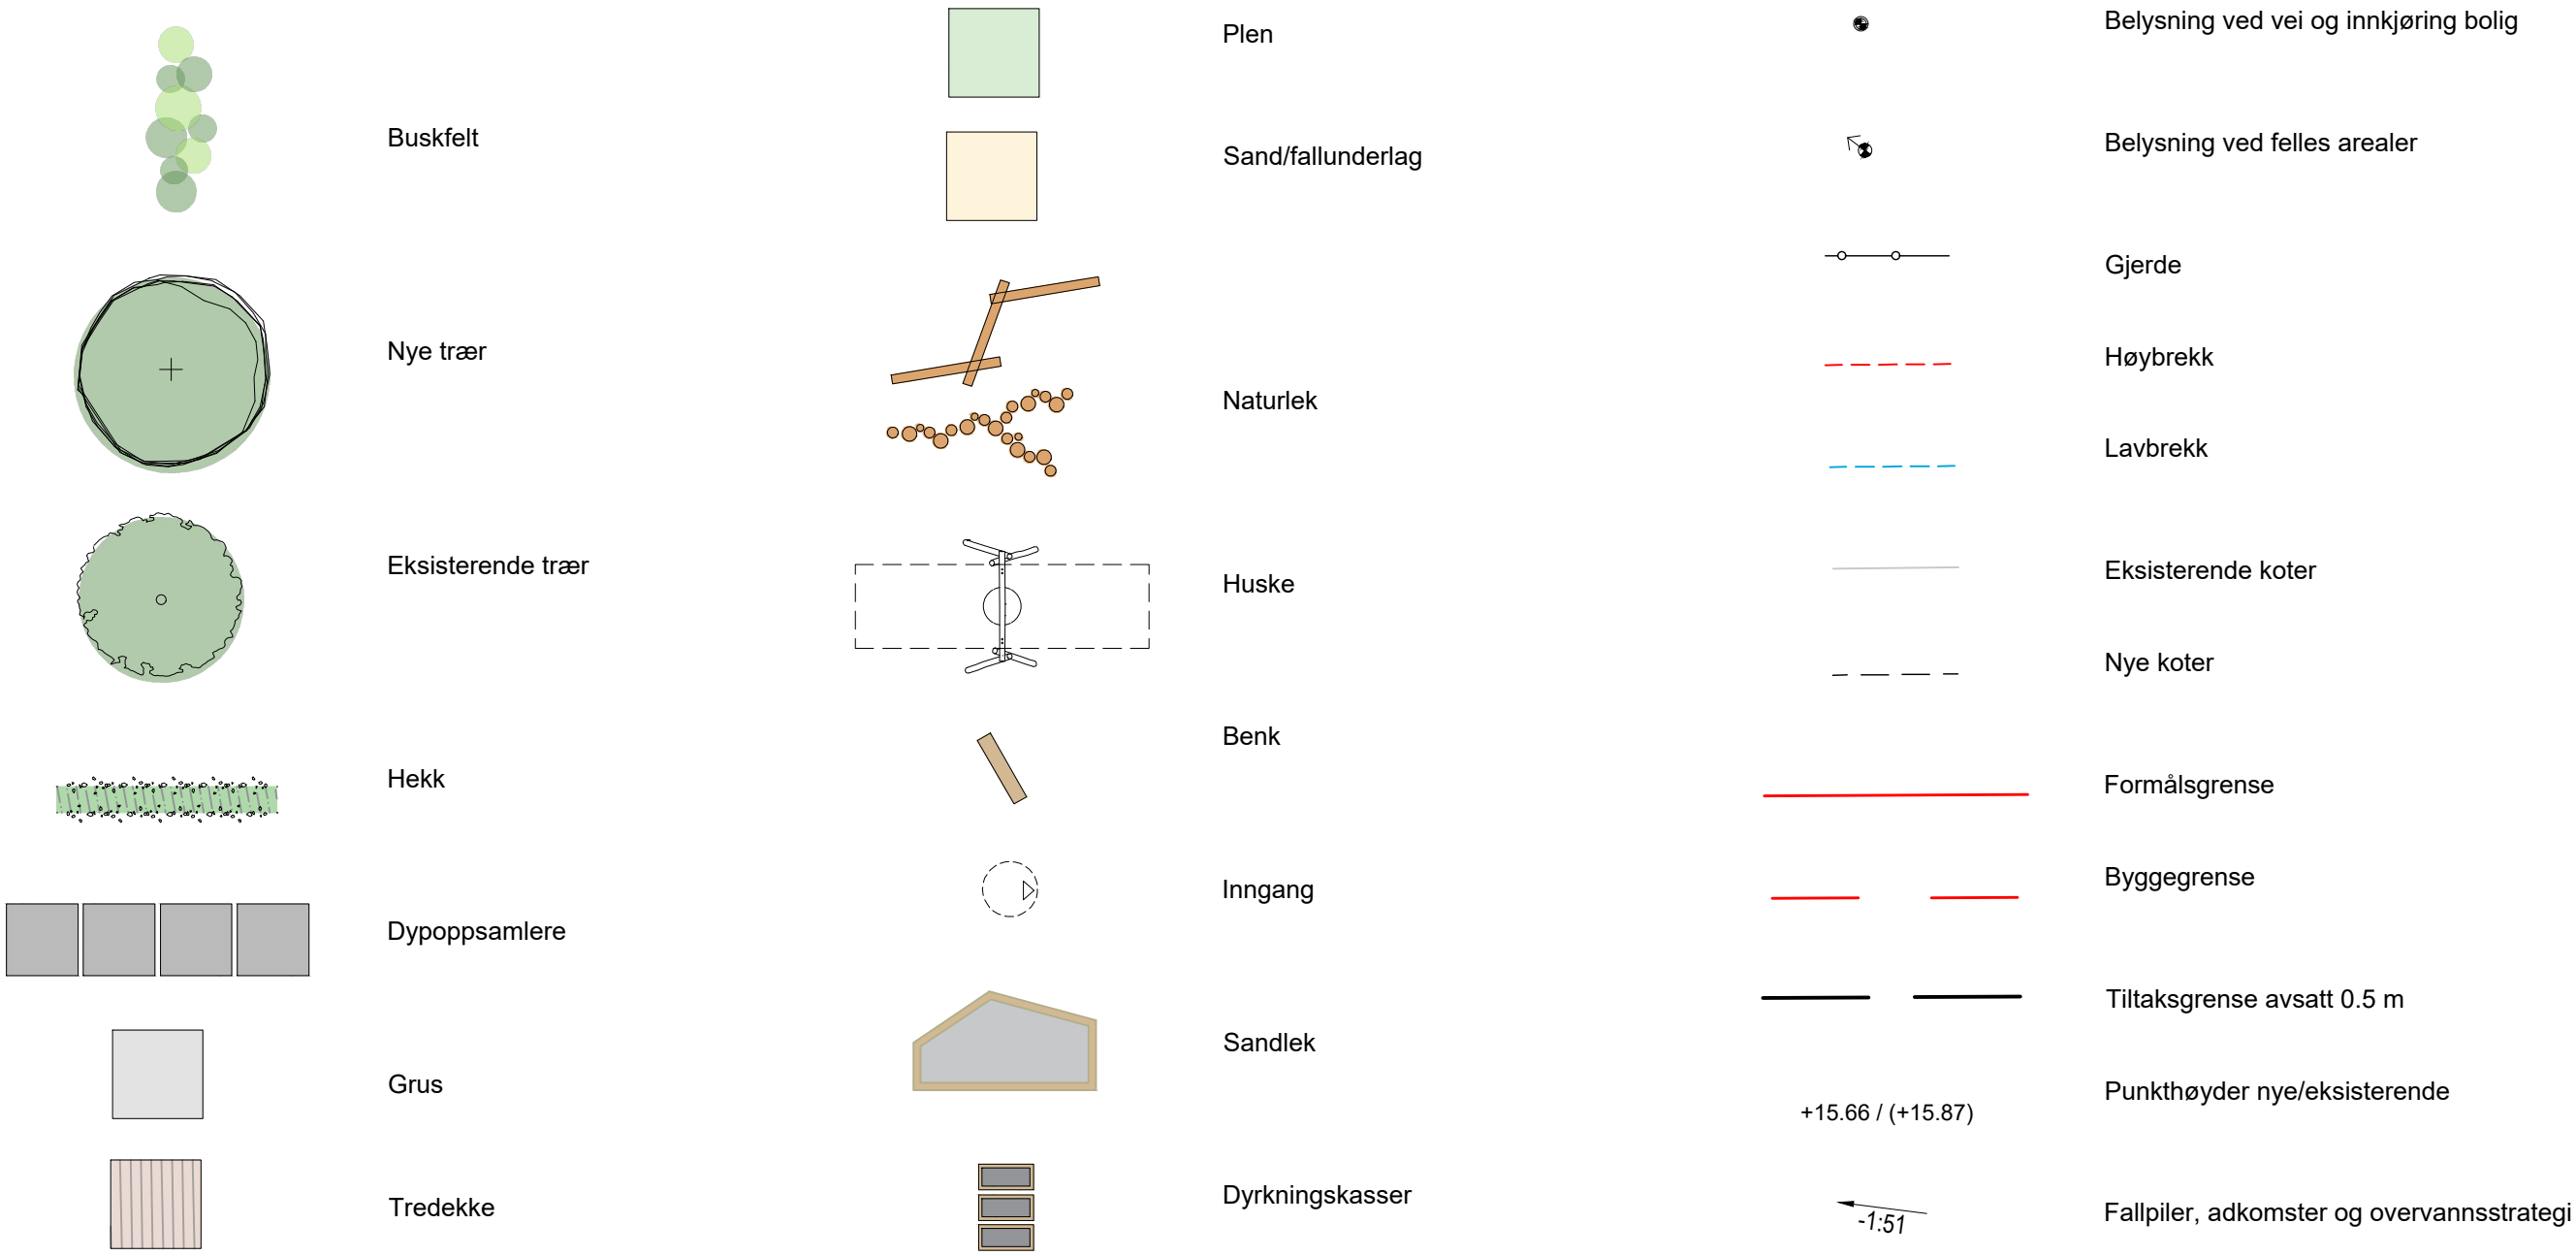

HENVISNINGER:
- L101 Avkjørselsplan
- Notat til rammesøknad

Rev.	Rettelsen gjelder	Dato	Sign.
Fredbovegen Utvikling AS			
Prosjekt			
Landskapsplan med overvannsstrategi			
Dato	Prosjektør	Rev.	Rev.
21.10.2020	2019-11	L100	121/46,185,1838, 1984
Målestokk	Saksbehandler	Kontroll	Tegningsstatus
1:200 (A1)	RH	MKW	Rammesøk