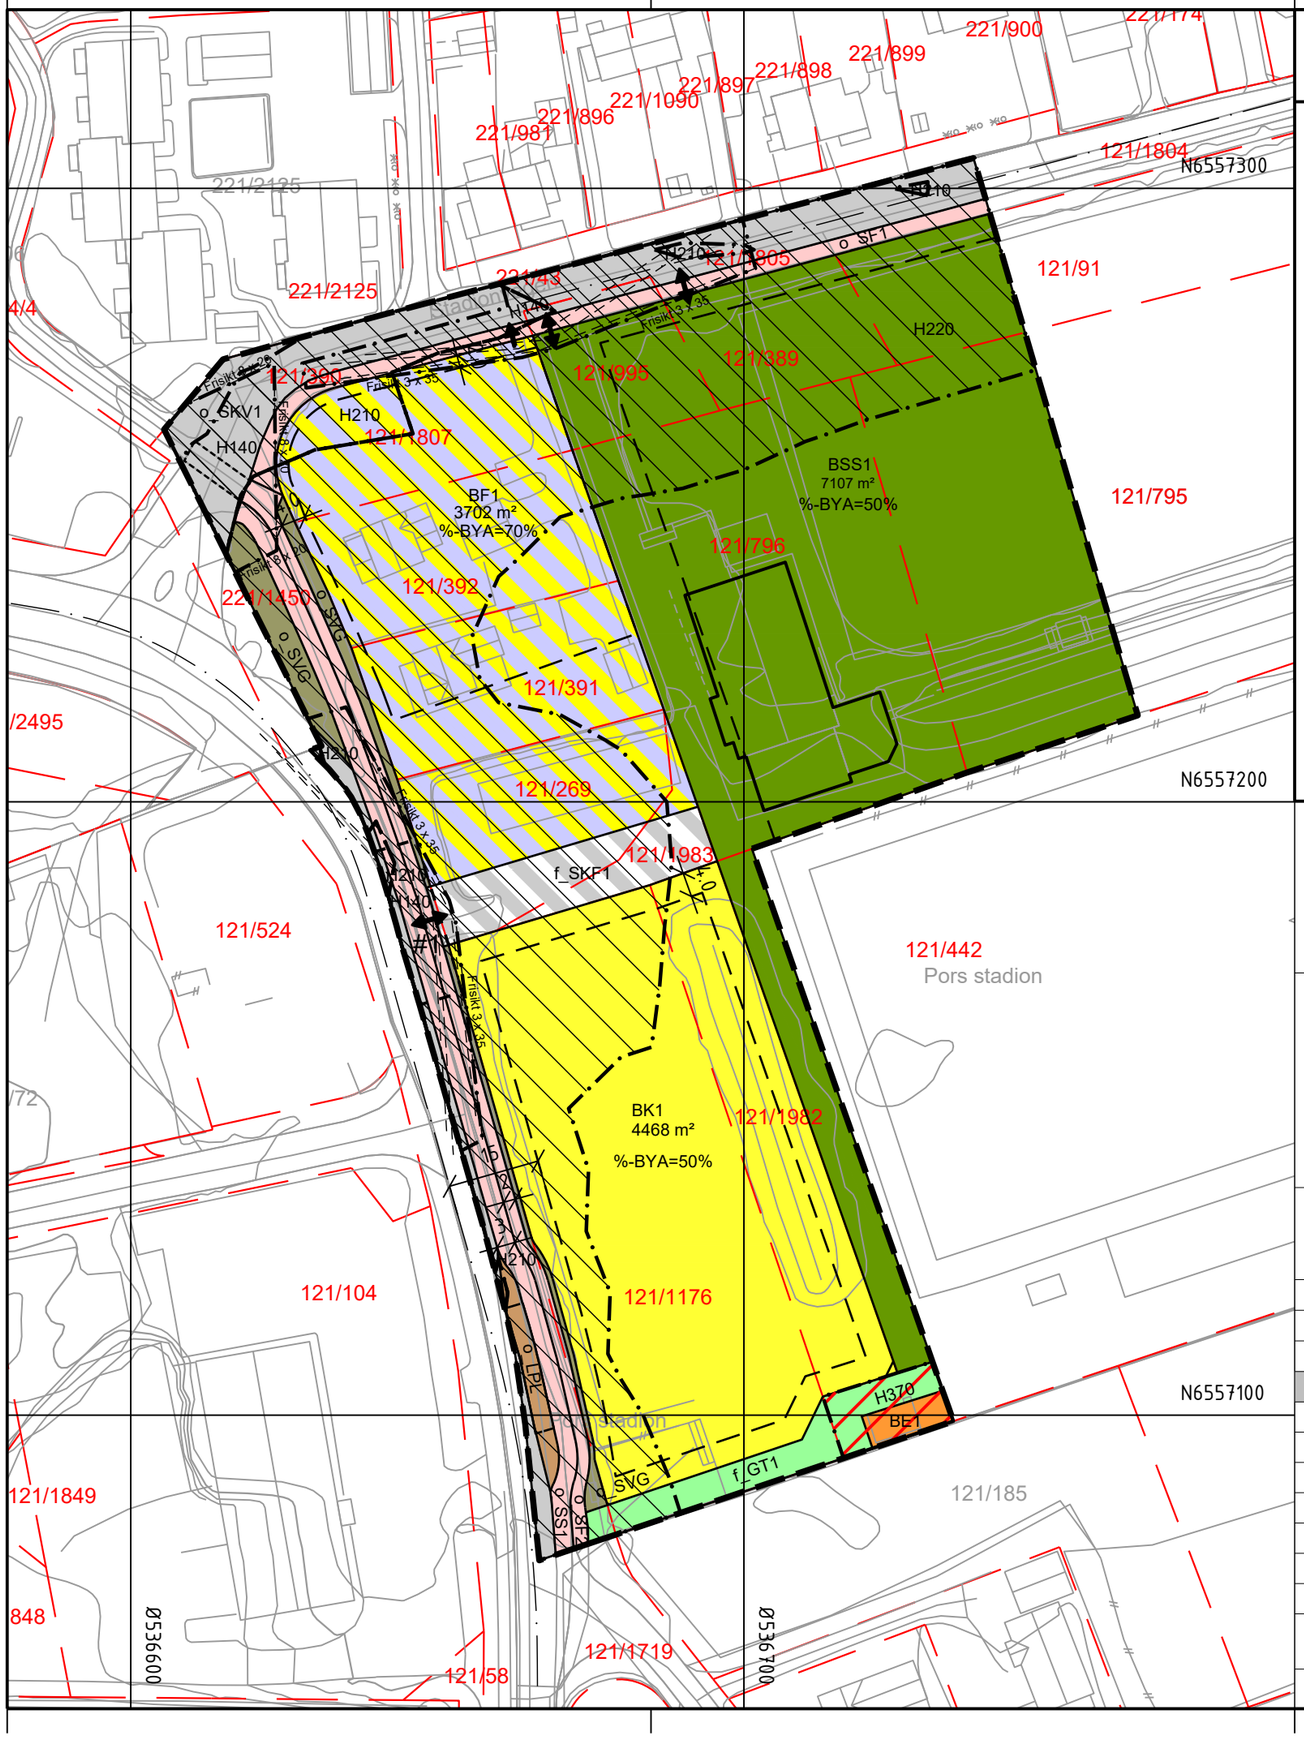

Tegnforklaring

Reguleringsplan PBL 2008

§12-5. Nr. 1 - Bebyggelse og anlegg

- BK — Boligbebyggelse-blokkbebyggelse
- BSS — Idrettsstadion
- BE — Energianlegg
- BF — Bolig/forretning

§12-5. Nr. 2 - Samferdselsanlegg og teknisk infrastruktur

- SKV — Kjøreveg
- SF — Fortau
- SS — Sykkelanlegg
- SVG — Annen veggrunn - grøntareal
- LPL — Leskur/plattformtak
- SKF — Kombinerte formål for samferdselsanlegg og/eller teknisk infrastrukturtraseer

§12-5. Nr. 3 - Grønnstruktur

- GT — Turdrag

§12-6 - Hensynssoner

- H140 — Frisikt
- H210 — Rød sone iht. T-1442
- H220 — Gul sone iht. T-1442
- H370 — Høyspenningsanlegg (inkl høyspentkabler)

§12-7 - Bestemmelseområder

- #1 — #1

Linjesymbol

- Plangrense
- Formålgrense
- Bestemmelsegrense
- Byggegrense
- Bebyggelse som inngår i planen
- Regulert senterlinje
- Frisiktlinje

Kartopplysninger

Kilde for basiskart:	e-Torg	Ekvidistanse:	1m
Dato for basiskart:	13.01.2020	Kartmålestokk:	1:1000
Koordinatsystem:	ETRS89.UTM-32N		
Høydegrunnlag:	NN2000		

0 25 50m

N

Porsgrunn kommune

Detaljregulering

Porstomta

Med tilhørende reguleringsbestemmelser

Arealplan-ID: 3806_Forslag

Forslagsstiller: Porstomta I AS

SAKSBEHANDLING ETTER PLAN- OG BYGNINGSLOVEN

				SAKS-NR	DATO	SIGN
Dato	XXX	Revisjon	XXX			
Dato	05.01.2022	Revisjon	Etter høringsperiode		05.01.2022	NOSIEL
Dato	18.08.2021	Revisjon	Etter 1. gangs behandling i UMB		18.08.2021	NOALST
Kommunestyret sitt vedtak						
Ny 2. gang behandling						
Offentlig ettersyn fra ..... til						
2. gangs behandling				9/22	17.03.22	
Offentlig ettersyn fra 09.09.2021 til 22.10.21						
1. gangs behandling i UMB, 20/00146				PS 30/21	04.05.2021	
Kunngjøring av oppstart av planarbeid						
Oppstartsmøte...						

PLANEN ER UTARBEIDET AV:	PLANKONSULENT	TEGNNR.	DATO	SIGN.
SWECO			05.01.2022	NOSIEL

Det bekreftes at planen er i samsvar med kommunestyrets vedtak av

BekreftDato — Dato

Ebba Friis Eriksen — Plansjef