


PROFIL NR.	0	25	50	75	100	125	150	175	PROFIL NR.	0	25	50	75	PROFIL NR.	0	25	50	75																			
HOR.KURV.	R=∞	R=-12	R=20	R=∞	R=-100	R=∞	R=∞	R=∞	HOR.KURV.	R=∞	R=5	R=∞		HOR.KURV.	R=∞																						
BREDDDEUTV.									BREDDDEUTV.					BREDDDEUTV.																							
TVERRFALL	H.kj.b.k. 3,0% V.kj.b.k. 3,0%								H.kj.b.k. 1,0% V.kj.b.k. 1,5%				H.kj.b.k. 0,4% V.kj.b.k. 0,4%																								
PROFIL H.	5,76	5,70	5,34	5,70	4,95	5,65	5,01	5,59	4,92	5,54	4,90	5,48	4,86	5,27	5,01	5,15	5,02	5,05	4,88	4,89	4,71	4,72	3,90	4,56	4,02	4,39	4,06	4,23	4,07	4,13	4,09	4,11	5,72	4,13	4,70	4,15	4,16
TERRENG H.	5,76	5,70	5,34	5,70	4,95	5,65	5,01	5,59	4,92	5,54	4,90	5,48	4,86	5,27	5,01	5,15	5,02	5,05	4,88	4,89	4,71	4,72	3,90	4,56	4,02	4,39	4,06	4,23	4,07	4,13	4,09	4,11	5,72	4,13	4,70	4,15	4,16
OVERBYGN.T.	Ikke beregnet								Ikke beregnet				Ikke beregnet																								

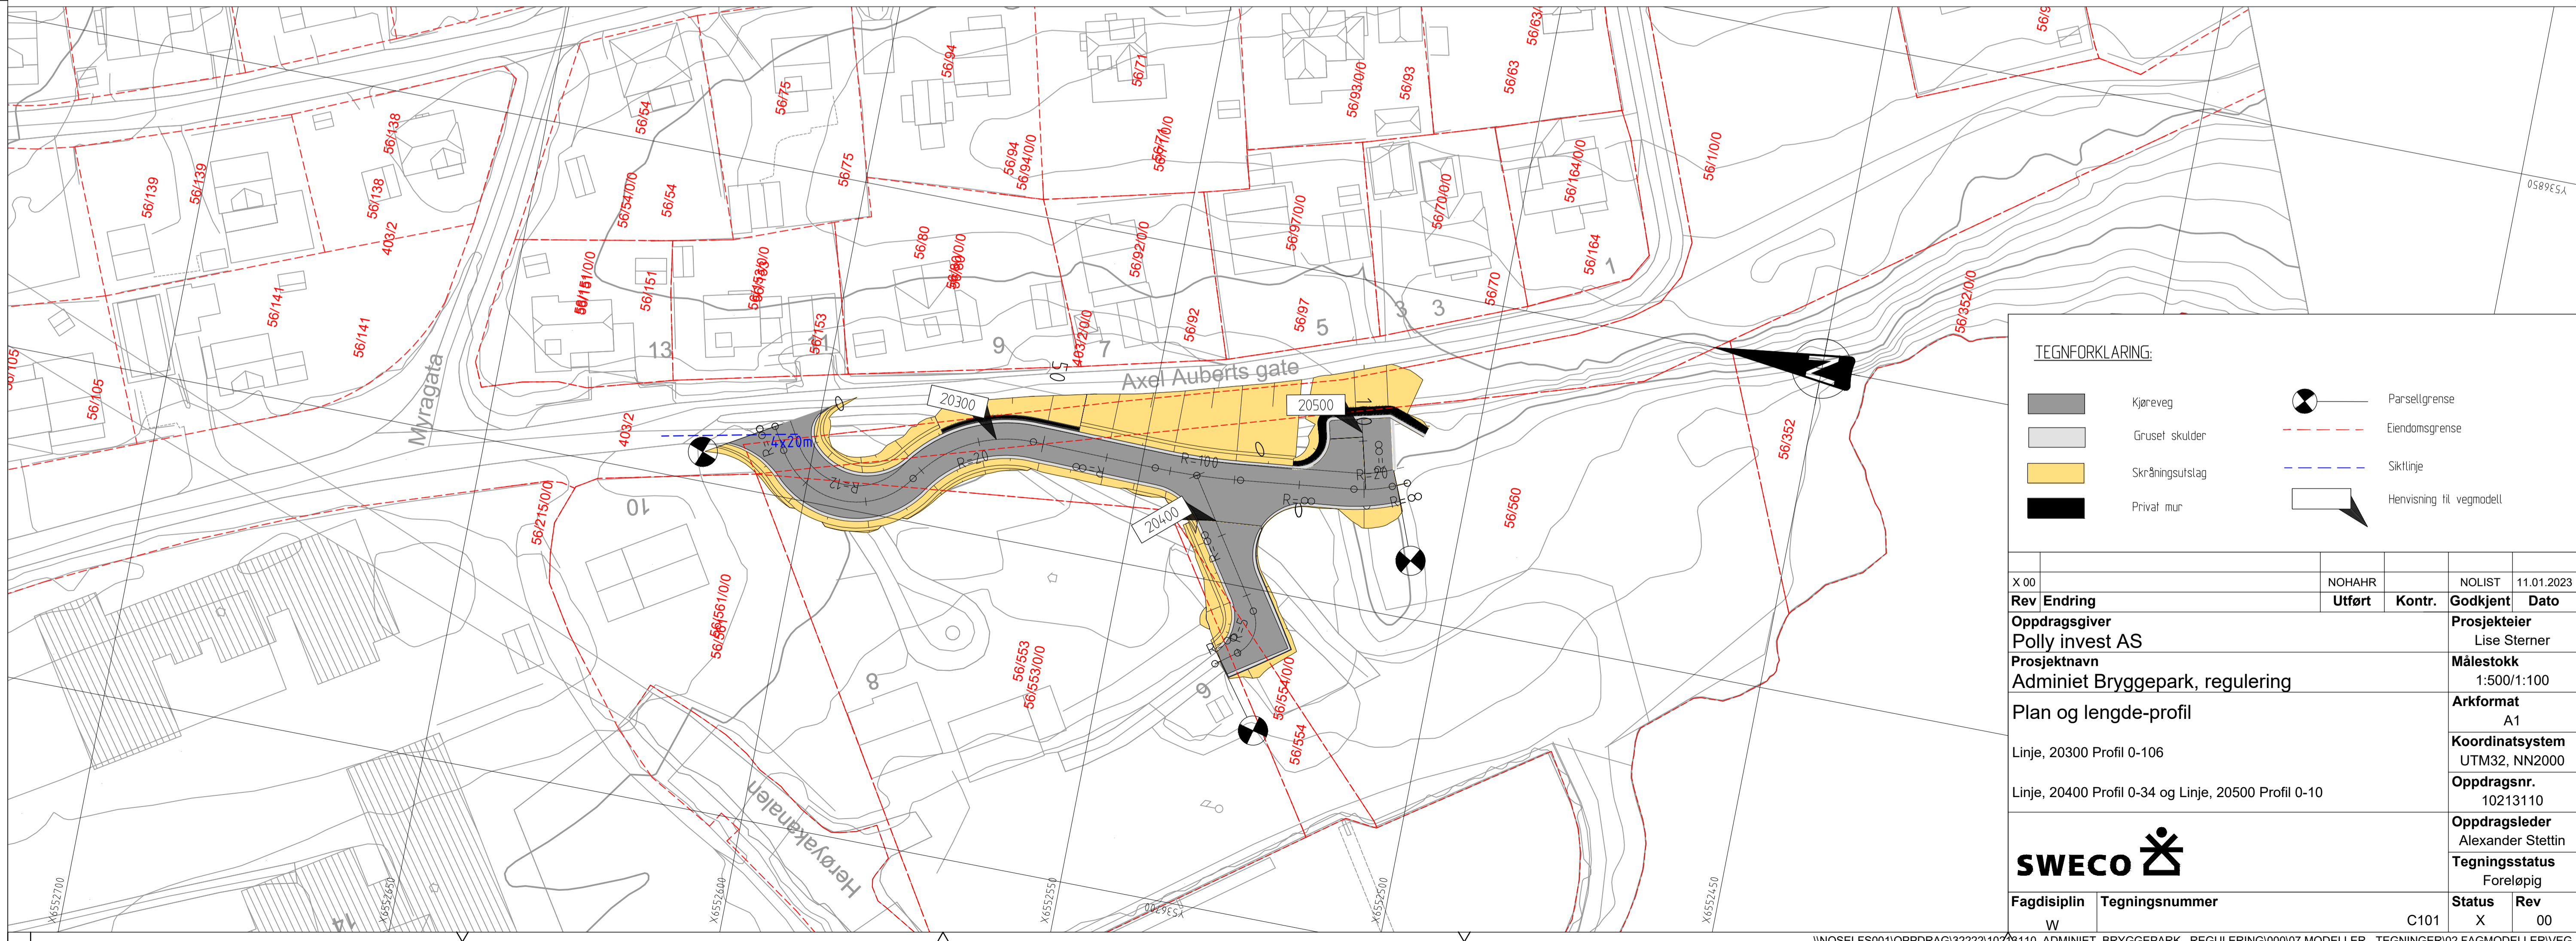

TEGNFORKLARING:


- Kjøreveg
- Gruset skulder
- Skråningsutslag
- Privat mur
- Parsellgrense
- Eiendomsgrense
- Siktlinje
- Hensvisning til vegmodell

X 00	NOHAHR	NOLIST	11.01.2023
Rev	Endring	Utført	Kontr.
Oppdragsgiver	Polly invest AS		Prosjektleder
Prosjektnavn	Adminiet Bryggepark, regulering		Målestokk
Plan og lengde-profil	Linje, 20300 Profil 0-106		Arkformat
	Linje, 20400 Profil 0-34 og Linje, 20500 Profil 0-10		Koordinatsystem
			Oppdragsnr.
			Oppdragsleder
			Tegningsstatus
Fagdisiplin	Tegningsnummer	Status	Rev
W	C101	X	00


SWECO

WNOSELF001/OPPDRA/32221102/1110_ADMINET_BRYGGEPAK_REGULERING/000/07_MODELLER - TEGNINGER/02_FAGMODELLER/VEG
tirsdag 25. april 2023

Normalprofil 20300
Kjøreveg
Normalprofil
1:50

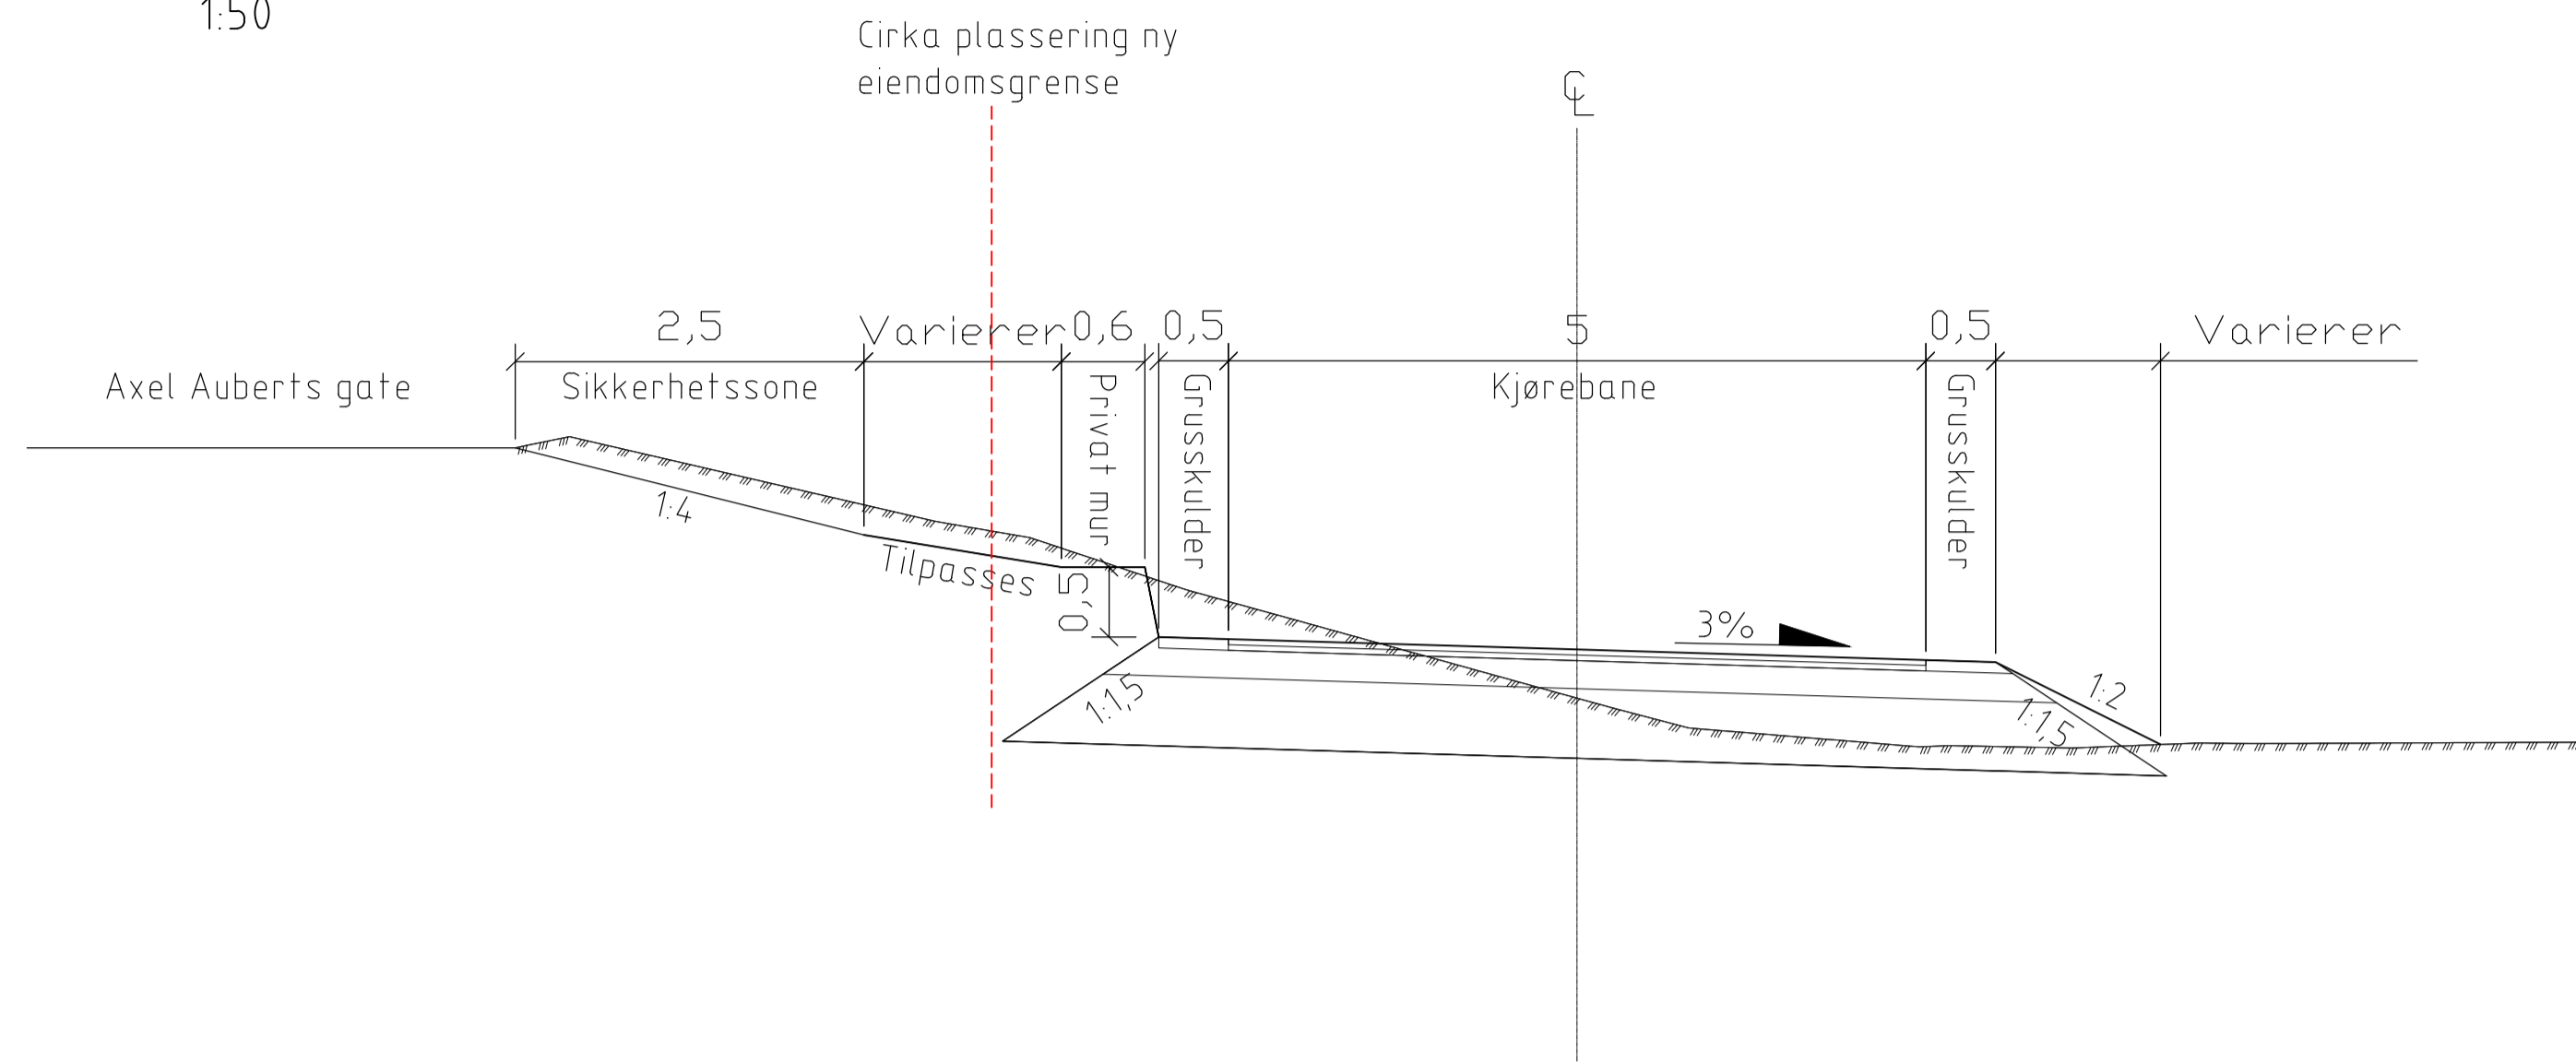

Normalprofil 20300
Kjøreveg
Normalprofil
1:50

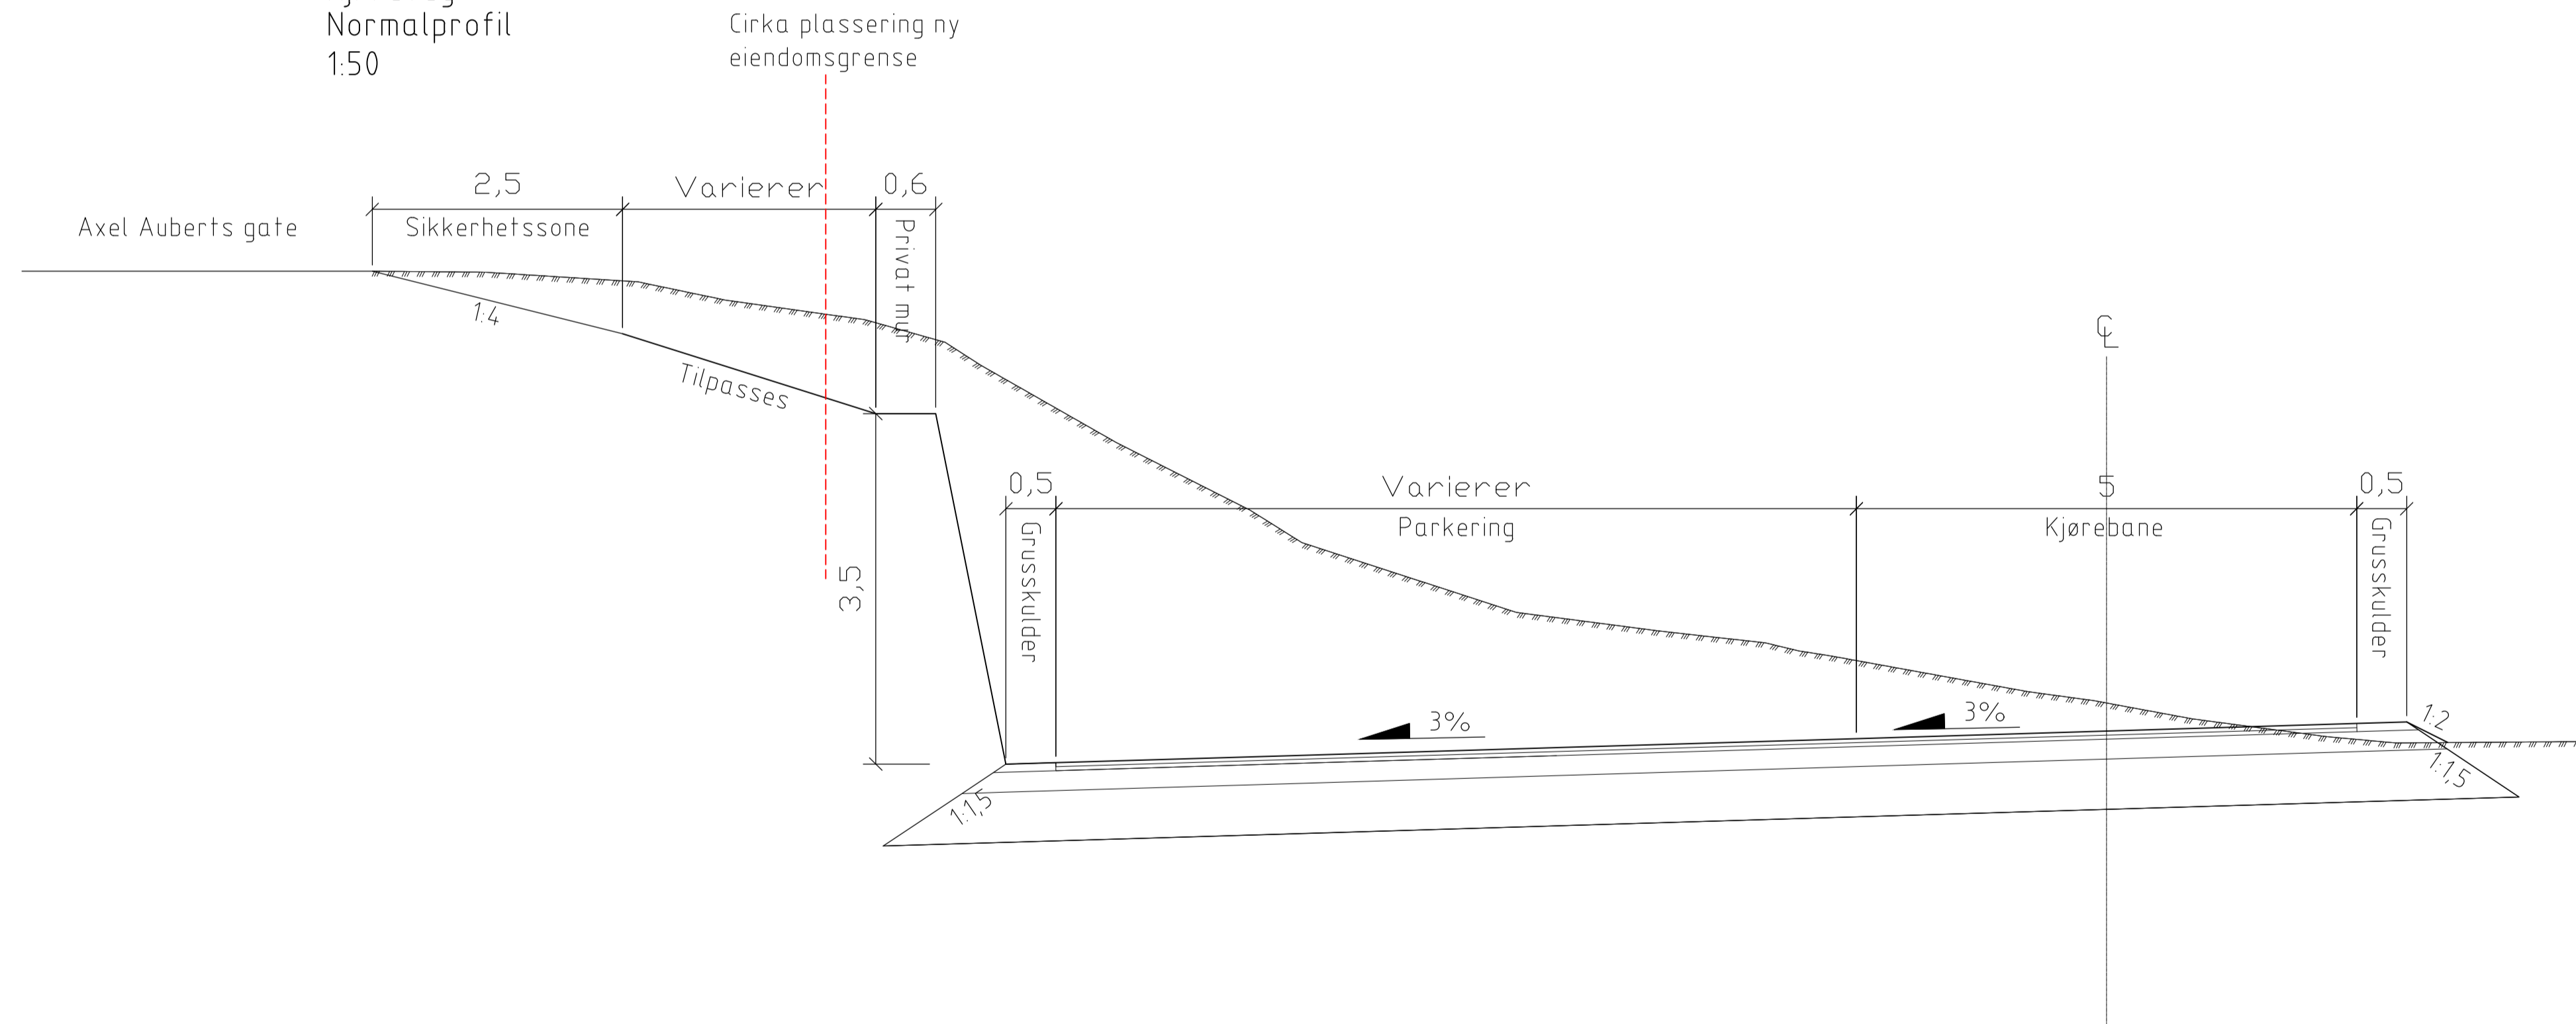

X 00	Foreløpig	NOHAHR		NOLIST	11.01.2023
Rev	Endring	Utført	Kontr.	Godkjent	Dato
Oppdragsgiver				Prosjekteier	
Polly invest AS				Lise Sterner	
Prosjektnavn				Målestokk	
Adminiet Bryggepark, regulering				Som vist	
Normalprofil				Arkformat	
				A1	
				Koordinatsystem	
				UTM32, NN2000	
				Oppdragsnr.	
				10213110	
				Oppdragsleder	
				Alexander Stettin	
				Tegningsstatus	
				Foreløpig	
Fagdisiplin	Tegningsnummer			Status	Rev
W				C101	X 00

