
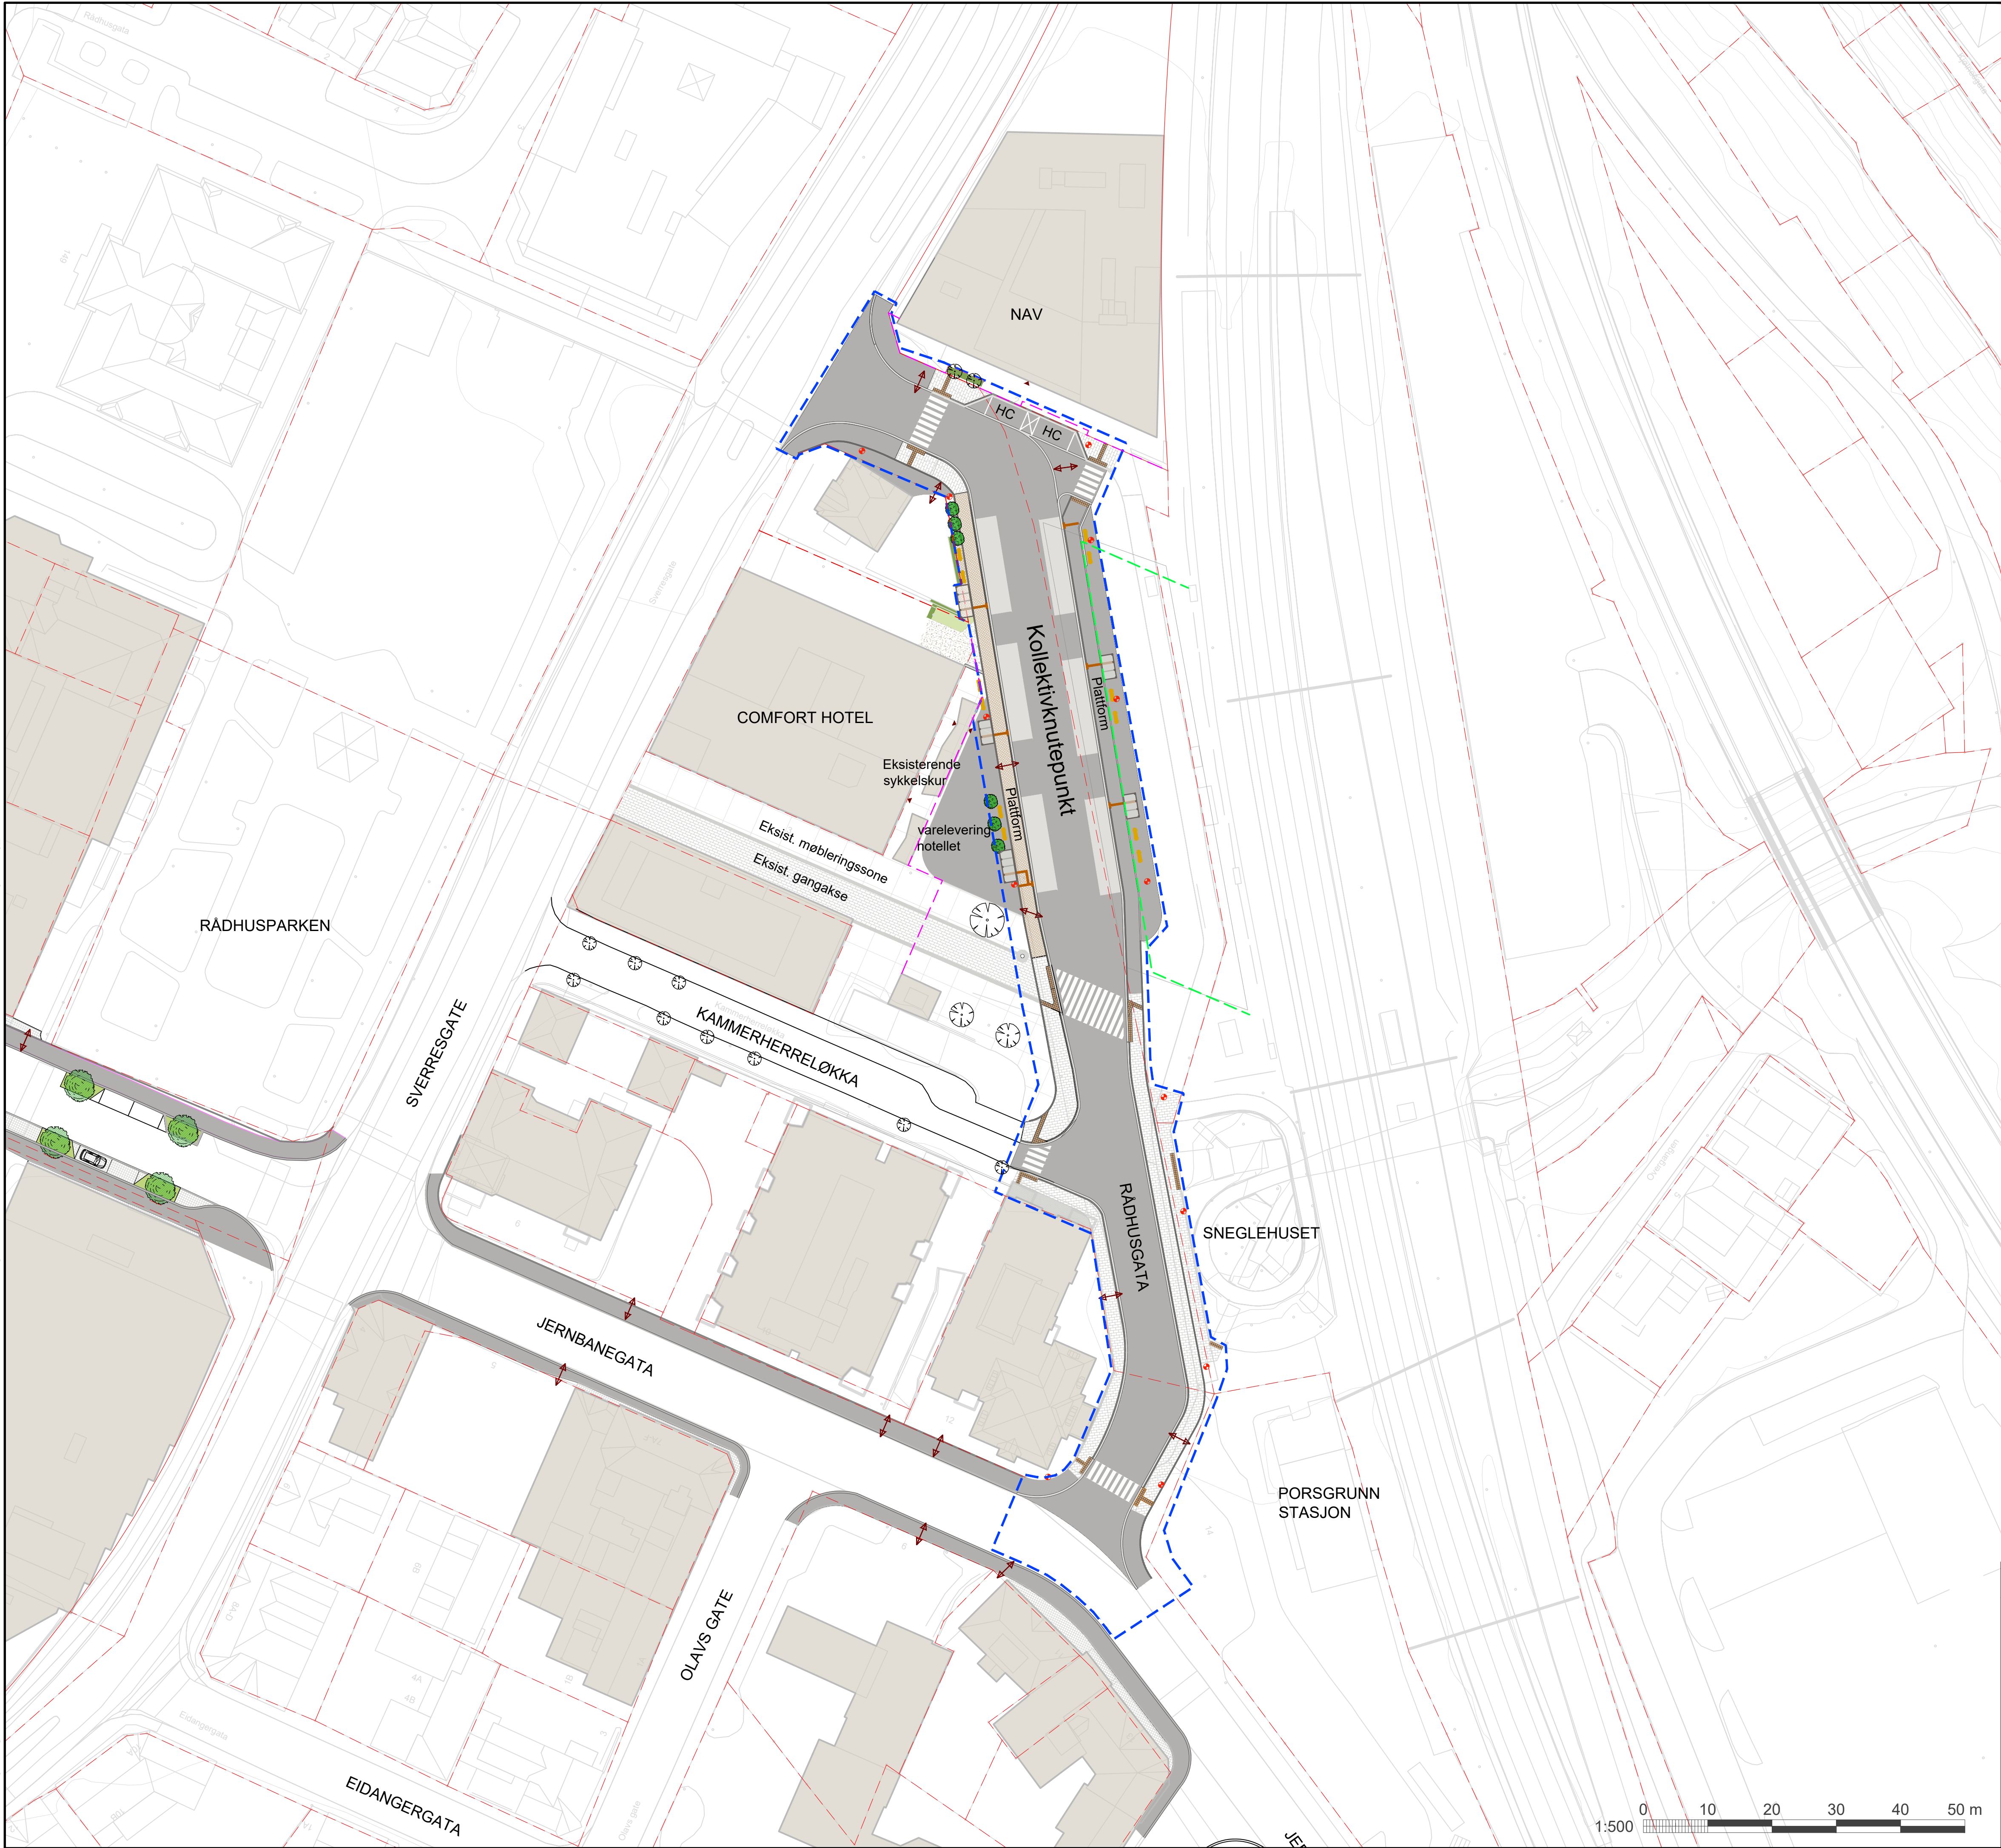
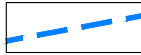
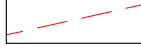
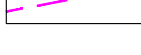
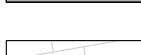


"X:\proppdrag\Porgrunn\1250012500336\BIM\Landskap\Modell\12500336 Landkapsplan Kammerherreløkka.dwg - OlaSko - Plottet: 2025-06-26, 10:34:59 - LAYOUT = L100 - XREF = Kartgrunnlag_2D"

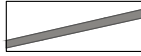

TEGNFORKLARING


-  Foreløpig prosjektavgrensning
-  Eiendomsgrense
-  Byggegrense fremtidig terminalbygg
-  Antatt grense parkeringskjeller og gatevarme
-  Bygning
-  Asfalddekke
-  Natursteinsheller
-  Skjært storgatestein
-  Betongheller
-  Betongplate
-  Naturlig ledelinje i mørk storgatestein
-  Smågatestein
-  Grusdekke
-  Taktil merking
-  Lehus
-  Benk
-  Belysning
-  Eksisterende/ nytt tre
-  Innkjøring/ utkjøring

Merknader:

- Prosjektavgrensning i sør inkluderer areal for VA-arbeider.
- Prosjektavgrensning i nord inkludere areal for Elektro-arbeider.
- Prosjektavgrensning er vist litt på utsiden av tiltak da det må påregnes tilpasninger mot eksisterende terreng
- For høydeinfo refereres det til veimodell
- For vis på kantstein refereres det til J100
- For skilt og oppmerking refereres det til L200, L201 og L202
- Alle lysstolper plasseres minimum 50cm vekk fra naturlige ledelinjer og på en slik måte at de ikke er til hinder for ledelinjer.

D01	2025-06-27	For godkjenning hos oppdragsgiver	OlaSko	AmFlo	KaFKn
Rev.	Dato	Beskrivelse	Utarbeidet	Fagkontroll	Godkjent


Dette dokumentet er utarbeidet av Norconsult AS som del av det oppdraget som fremgår nedenfor. Opphavsretten tilhører Norconsult AS. Dokumentet må bare benyttes til det formål som oppdragsavtalen beskriver, og må ikke kopieres eller gjøres tilgjengelig på annen måte eller i større utstrekning enn formålet tilsier.

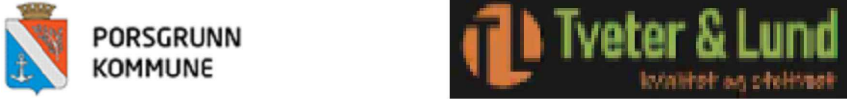

Målestokk (gjelder A1)
1:500

Rehabilitering Kammerherreløkka

Landskapsplan Oversikt

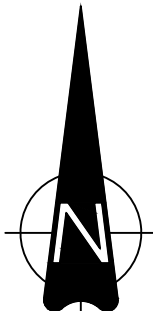

Norconsult	Oppdragsnummer 52500336	Tegningsnummer L100	Revisjon D01
------------	----------------------------	------------------------	-----------------