


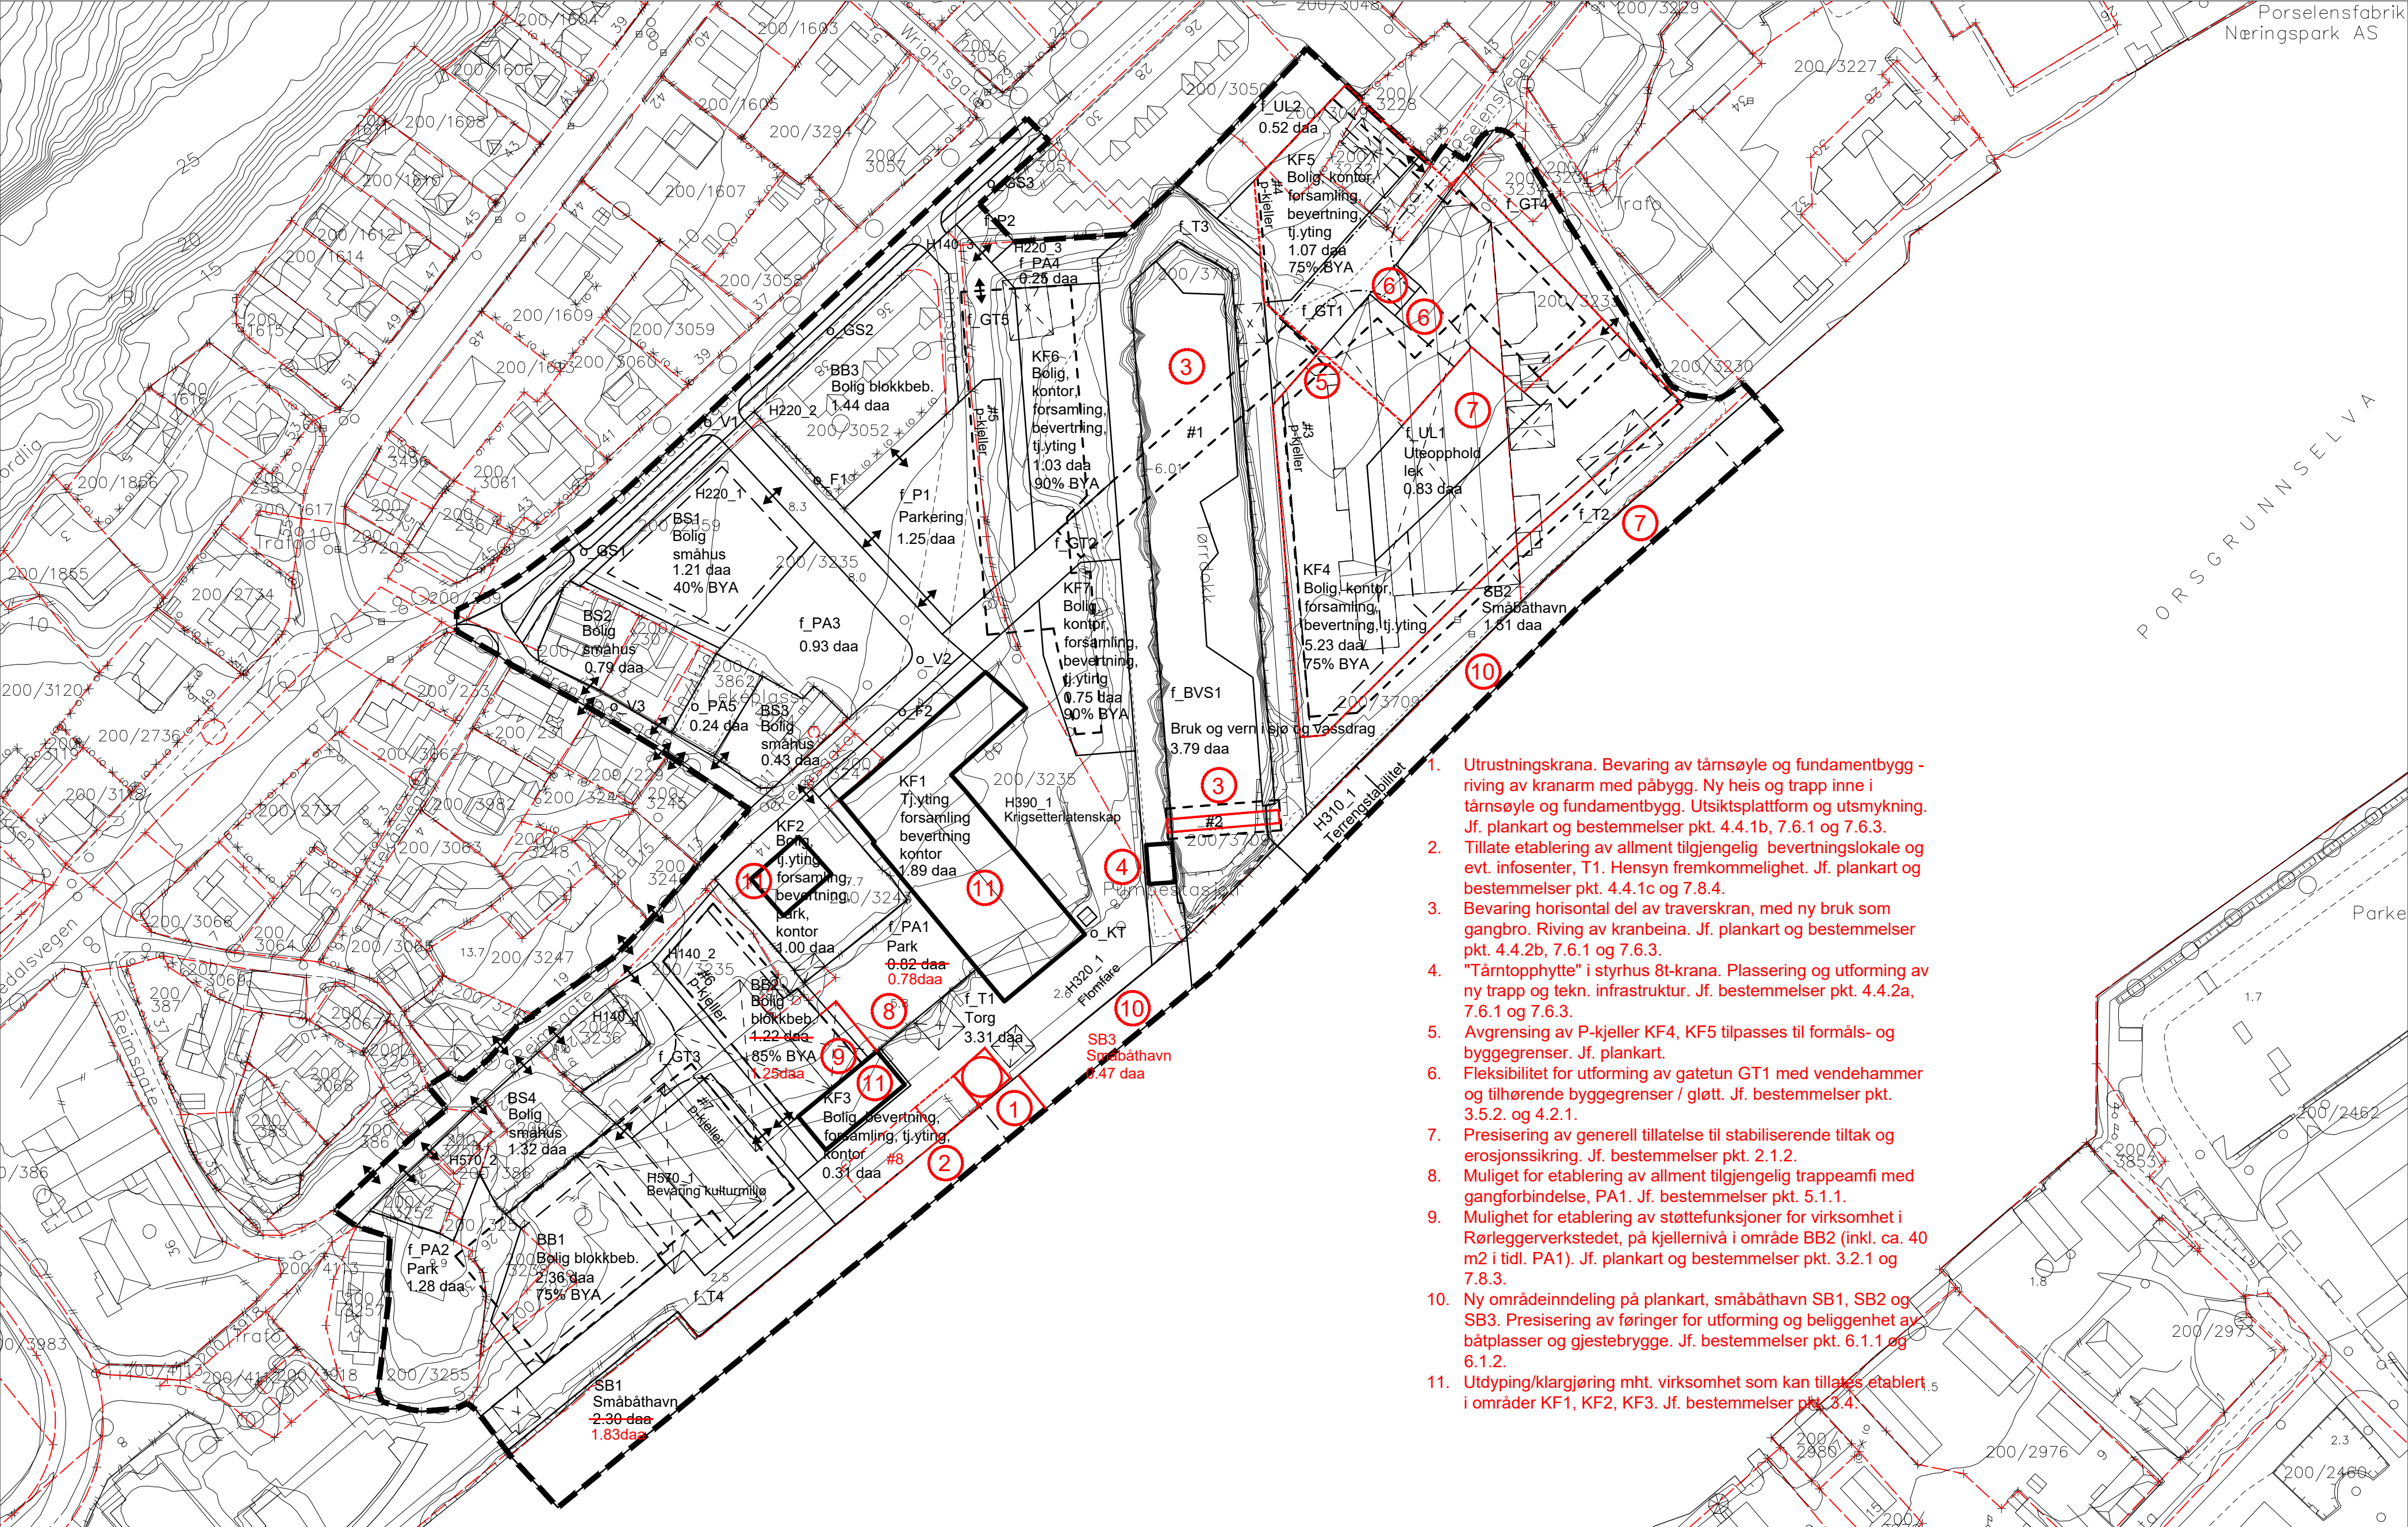

Reguleringsplan PMV
01 - Oversikt, endringer

mål 1 : 500 (A1)
jnr. 5140-40
31.03.2025



Porsgrunn Mek. AS
Børve Borchsenius Arkitekter AS