


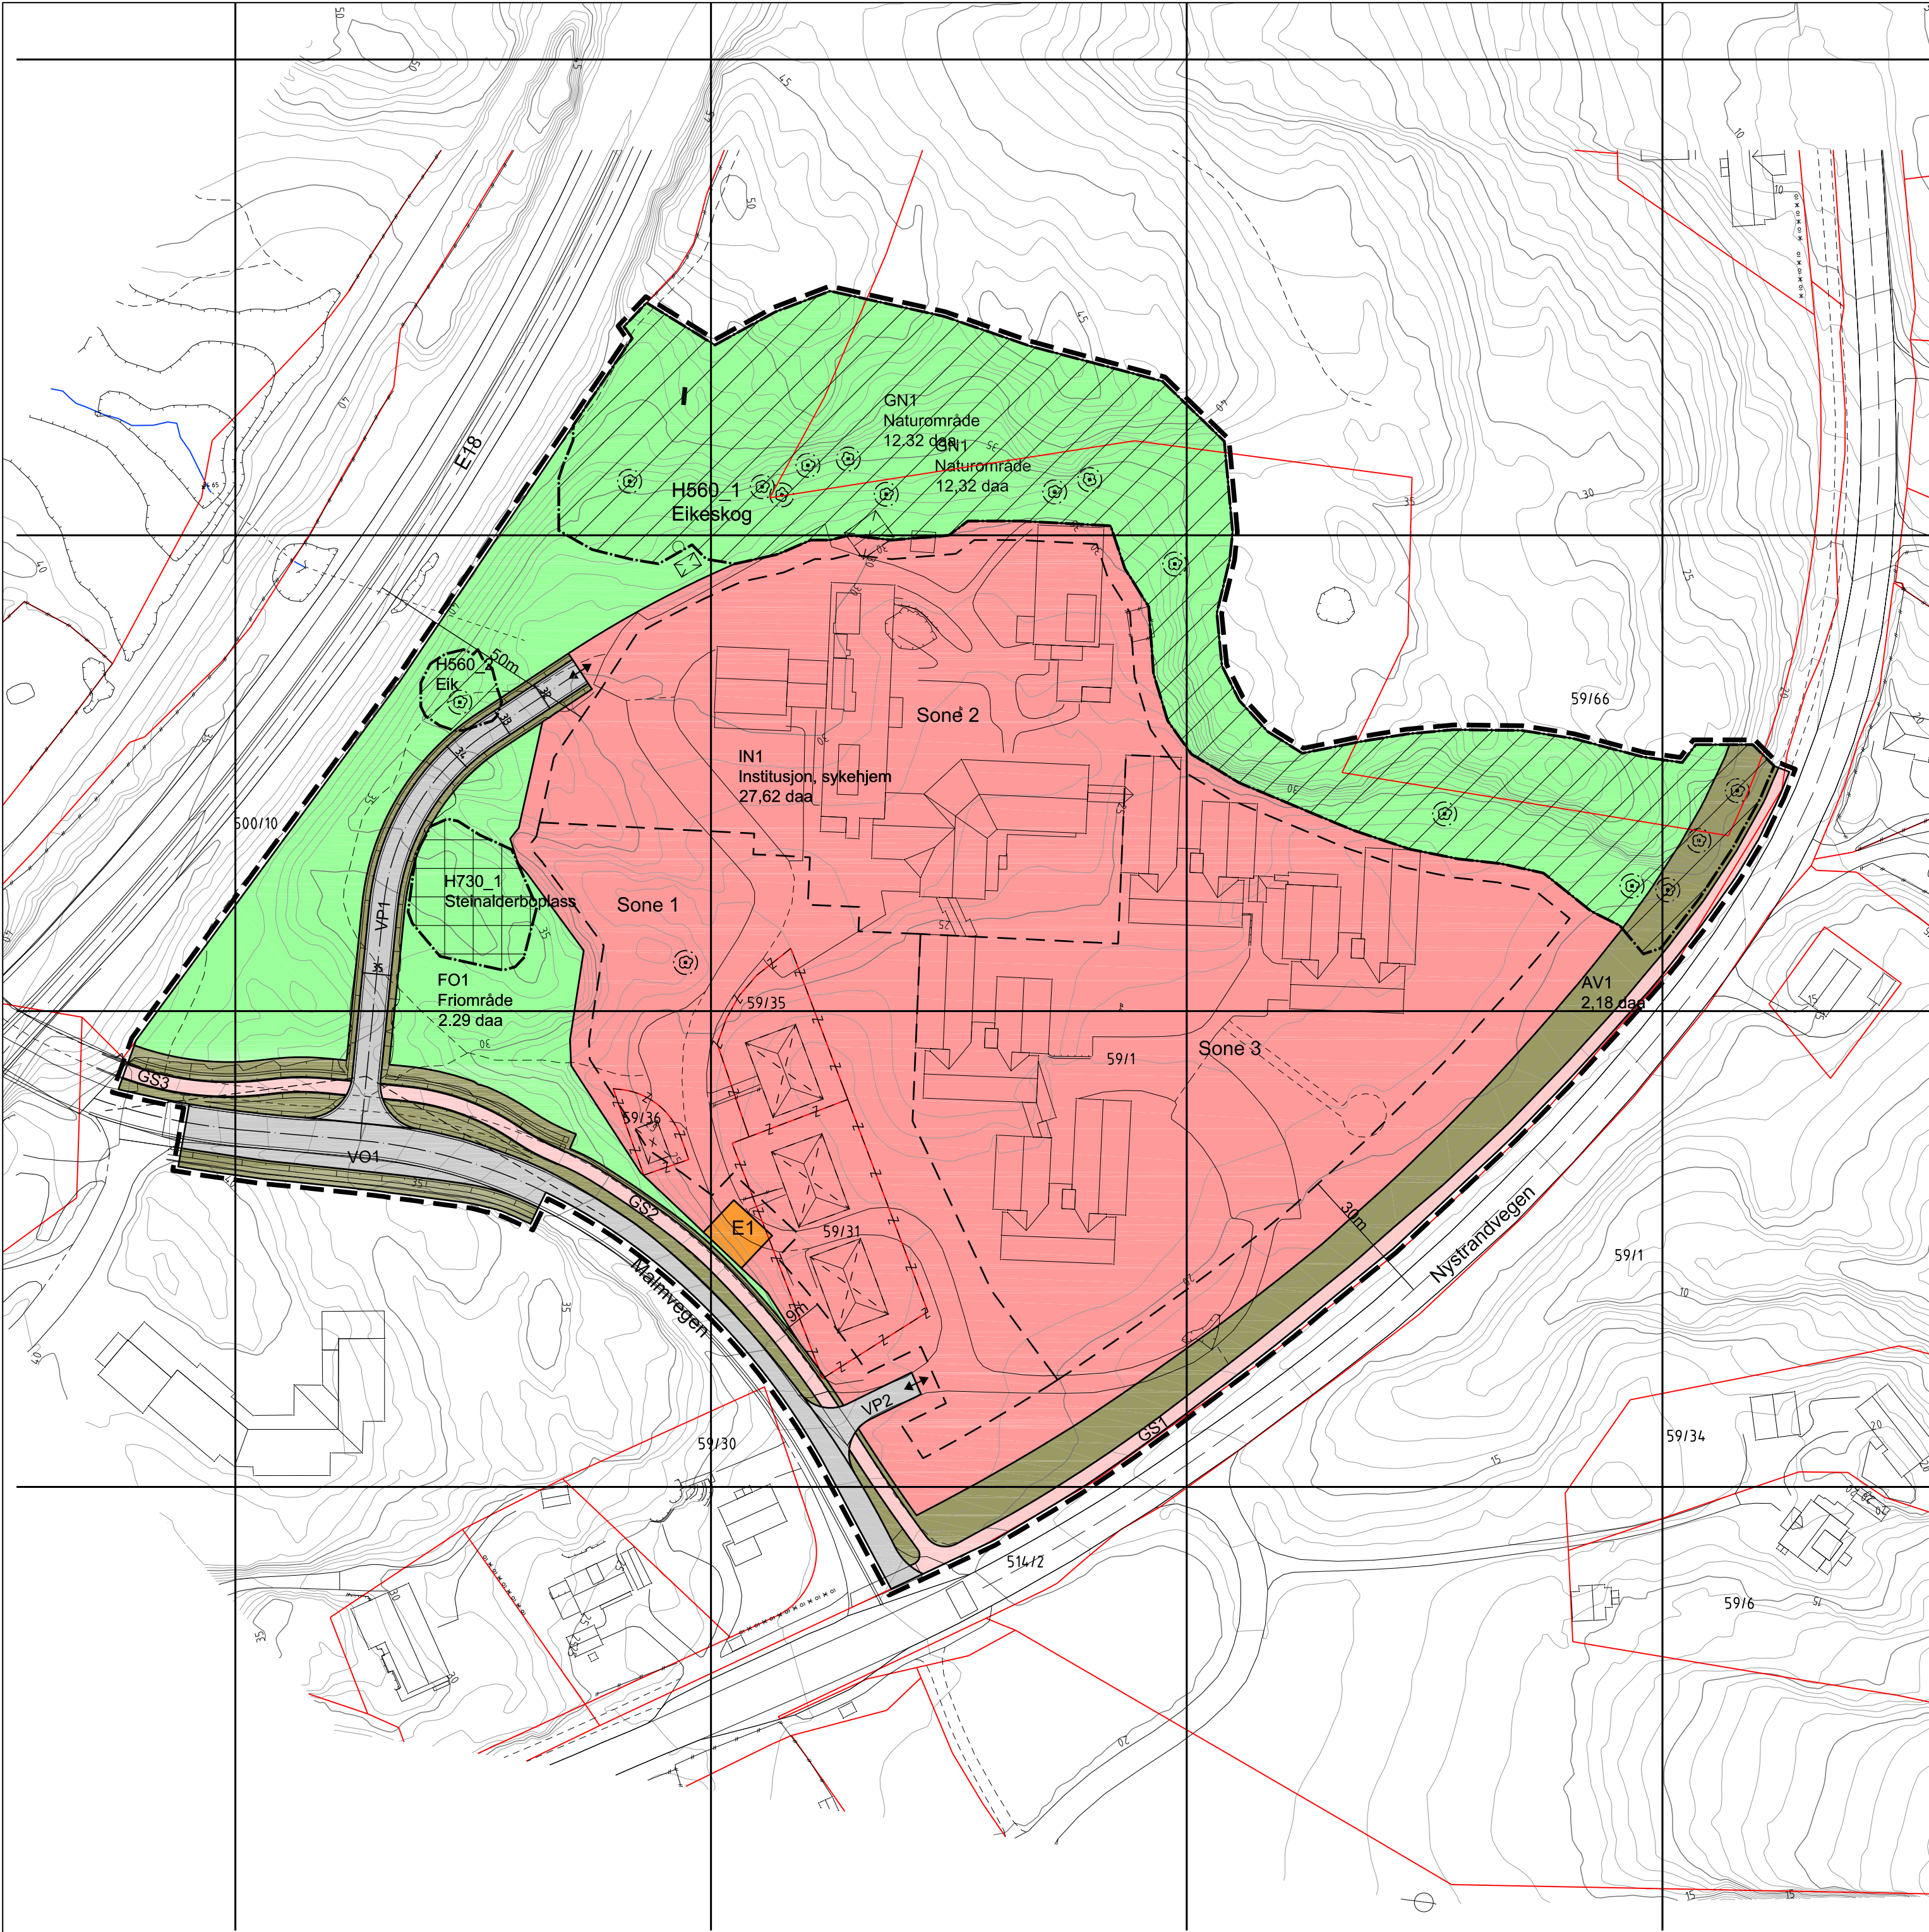

TEGNFORKLARING
PBL. § 12-5 AREALFORMÅL

1.BEBYGGELSE OG ANLEGG

- IN Institusjon, sykehjem
- E Energianlegg - Trafo

2.SAMFERDSELSANLEGG OG TEKNISK INFRASTRUKTUR

- VO1 Kjøreveg, offentlig
- VP1-2 Kjøreveg, privat
- GS Gang-/sykkeveg
- AV Annen veggrunn - grøntareal

3.GRØNNSTRUKTUR

- GN Naturområde
- FO Friområde

PBL. § 12-6 HENSYNSSONER

c) Sone med angitte særlige hensyn

- H560_1 Bevaring naturmiljø, Eikeskog
- H560_2 Bevaring naturmiljø, Eik

d) Båndleggingssoner


- H730 Båndlegging etter lov om kulturminner, Steinalderboplass

STREKSYMBOLER M.V.

- Illustrasjon av planens begrensning (vist 1m utenfor juridisk plangrense) Juridisk plangrense sammenfaller med formålsgrense
- Formålsgrense
- Grense for angitt hensynssone
- Eiendomsgrense som skal oppheves
- Byggegrense
- Eksisterende tre som skal bevares
- Bebyggelse som forutsettes fjernet
- Regulert senterlinje
- Frisiktlinje
- Avkjørsel - både inn og utkjøring

ILLUSTRASJON

- Nye kotehøyder veg

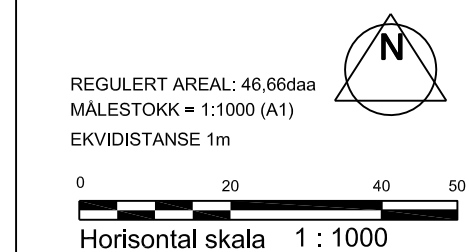

PlanID:	642	Revidert:	Revidert før sluttbehandling 25.02.2015	Saksbehandler:	Lars-Petter Ose
---------	-----	-----------	---	----------------	-----------------

Reguleringsplan for Mule sykehjem

Detaljregulering med tilhørende bestemmelser 07.07.2014

KUNNGJØRING OM IGANGSATT REG.PLANLEGGING: 15.11.2013	UTVALG FOR PLAN OG KOMMUNALTEKNIKK 1. GANG: 18.11.2014 2. GANG: 17.03.2015	OFFENTLIG ETTERSYN: 28.11.2014-09.01.2015	GODKJENT AV BYSTYRET: 26.03.2015
--	--	---	----------------------------------

PLAN UTARBEIDET AV: LK	asplan viak Torggata 18, 3717 SKIEN, TLF. 41799417	OPPDRAGSNR: 533710	DATO: 07.07.2014
------------------------	--	--------------------	------------------