

# Gjeldende vedtatt ramme

## Bevilgning gjelder:

Anleggsnavn: **Utbyggingsavtale Nedre Lunde**

Prosjektleder: Bjørnar Andersen

Støtte prosjektleder: Sadq Saddik Shukri

## Prosjektets koststreng:

Ansvar	Tjeneste	Prosjekt	Anlegg
6647	35300	7311	5556
6628	31500	7295	5562

Bevilgning vedtatt i økonomiplan i henhold til overstående koststreng og beløp anført i «Aktivitetsplan» for gjeldende år. Dersom prosjektets varighet er over ett årsskifte skal bevilgningen splittes i delsum pr kalenderår:

Delprosess	Start (mnd/år)	Slutt (mnd/år)	Beløp (kr)
Fornyng av spillvannsledning Nedre Lunde 7311/5556	06/2021	11/2022	kr 1 208 844
Etablering av forsterkning vannforsyning Fjordgløttvegen 7295/5562	06/2022	11/2022	kr 270 300

Signering for overnevnt bevilgning er innenfor ramme for gjeldende aktivitetsliste:

Dato: 29.06.2022

og

\_\_\_\_\_  
Avdelingsleder Plan

\_\_\_\_\_  
Prosjektleder:


Godkjenning:

Dato:

\_\_\_\_\_  
Virksomhetsleder Kommunalteknikk





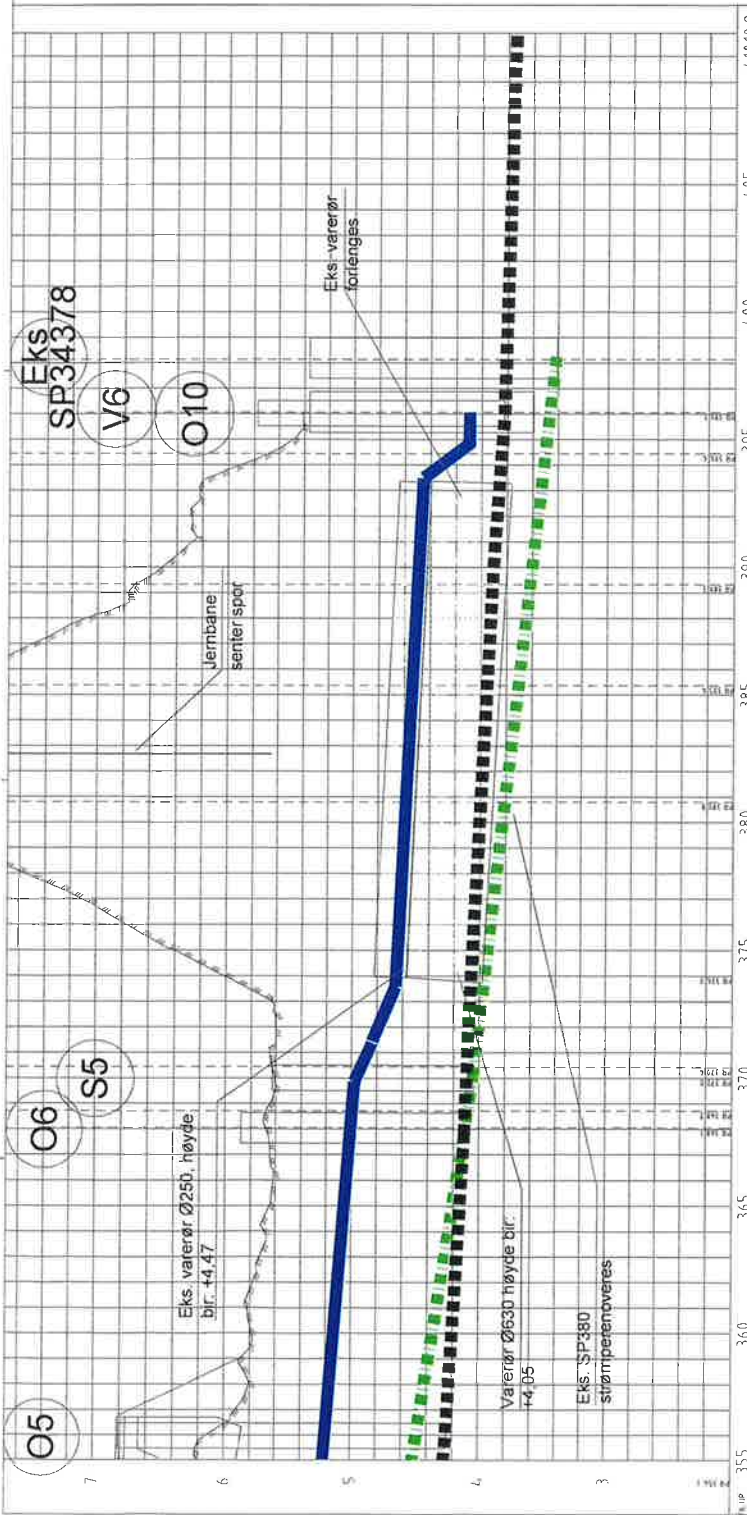


**Merknader:**  
 Alle arbeider utføres iht. Porsgrunn Kommune sin VA-norm.  
 Alle tiltak ved og langs jernbanen må kontrolleres og godkjennes av geotekniker.

HC 010 B-03

**TEGNFORKLARING:**


- Prosjektet vannledning
- Prosjektet SP-ledning
- Prosjektet OV-ledning
- VL eksisterende
- SP eksisterende
- OV eksisterende
- Proj. kum

O5

IG-søknad

Nedre Lunde  
 Nedre Lunde utbygging as  
 VA plan og profil  
 jernbaneløsning med eks. varerør

HC 010 B-03

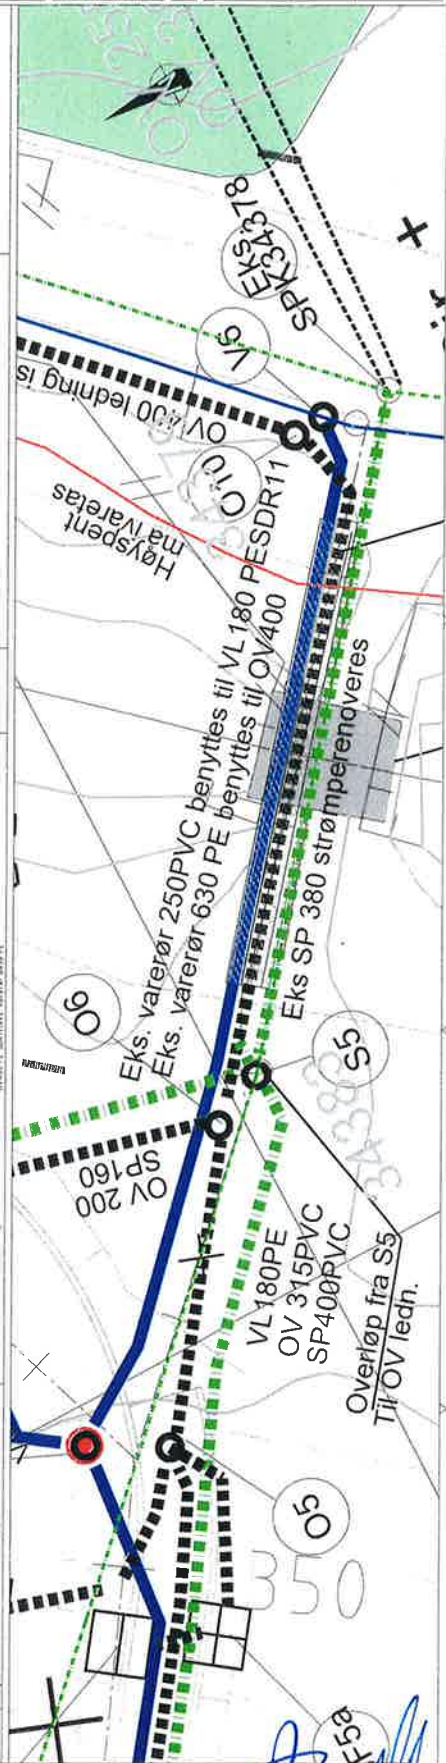

F-5a