
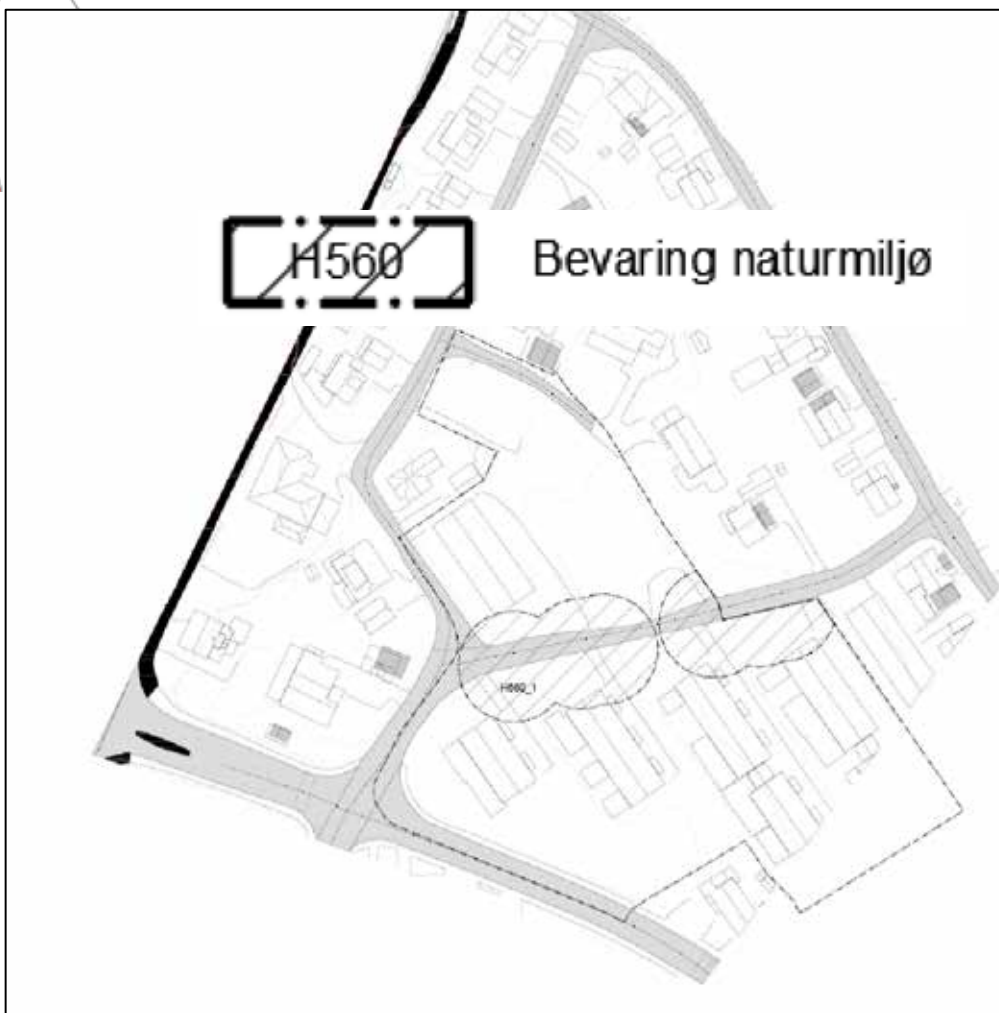
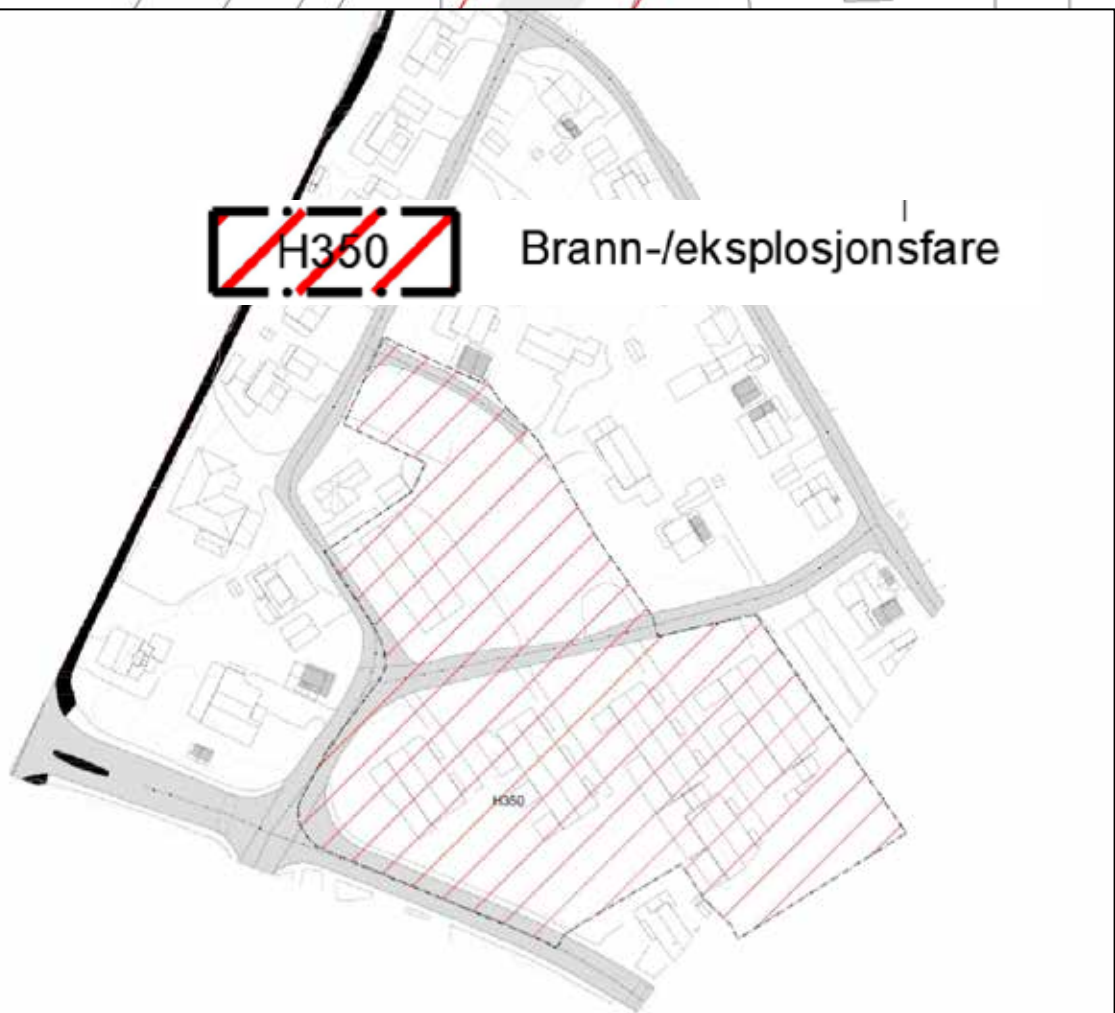


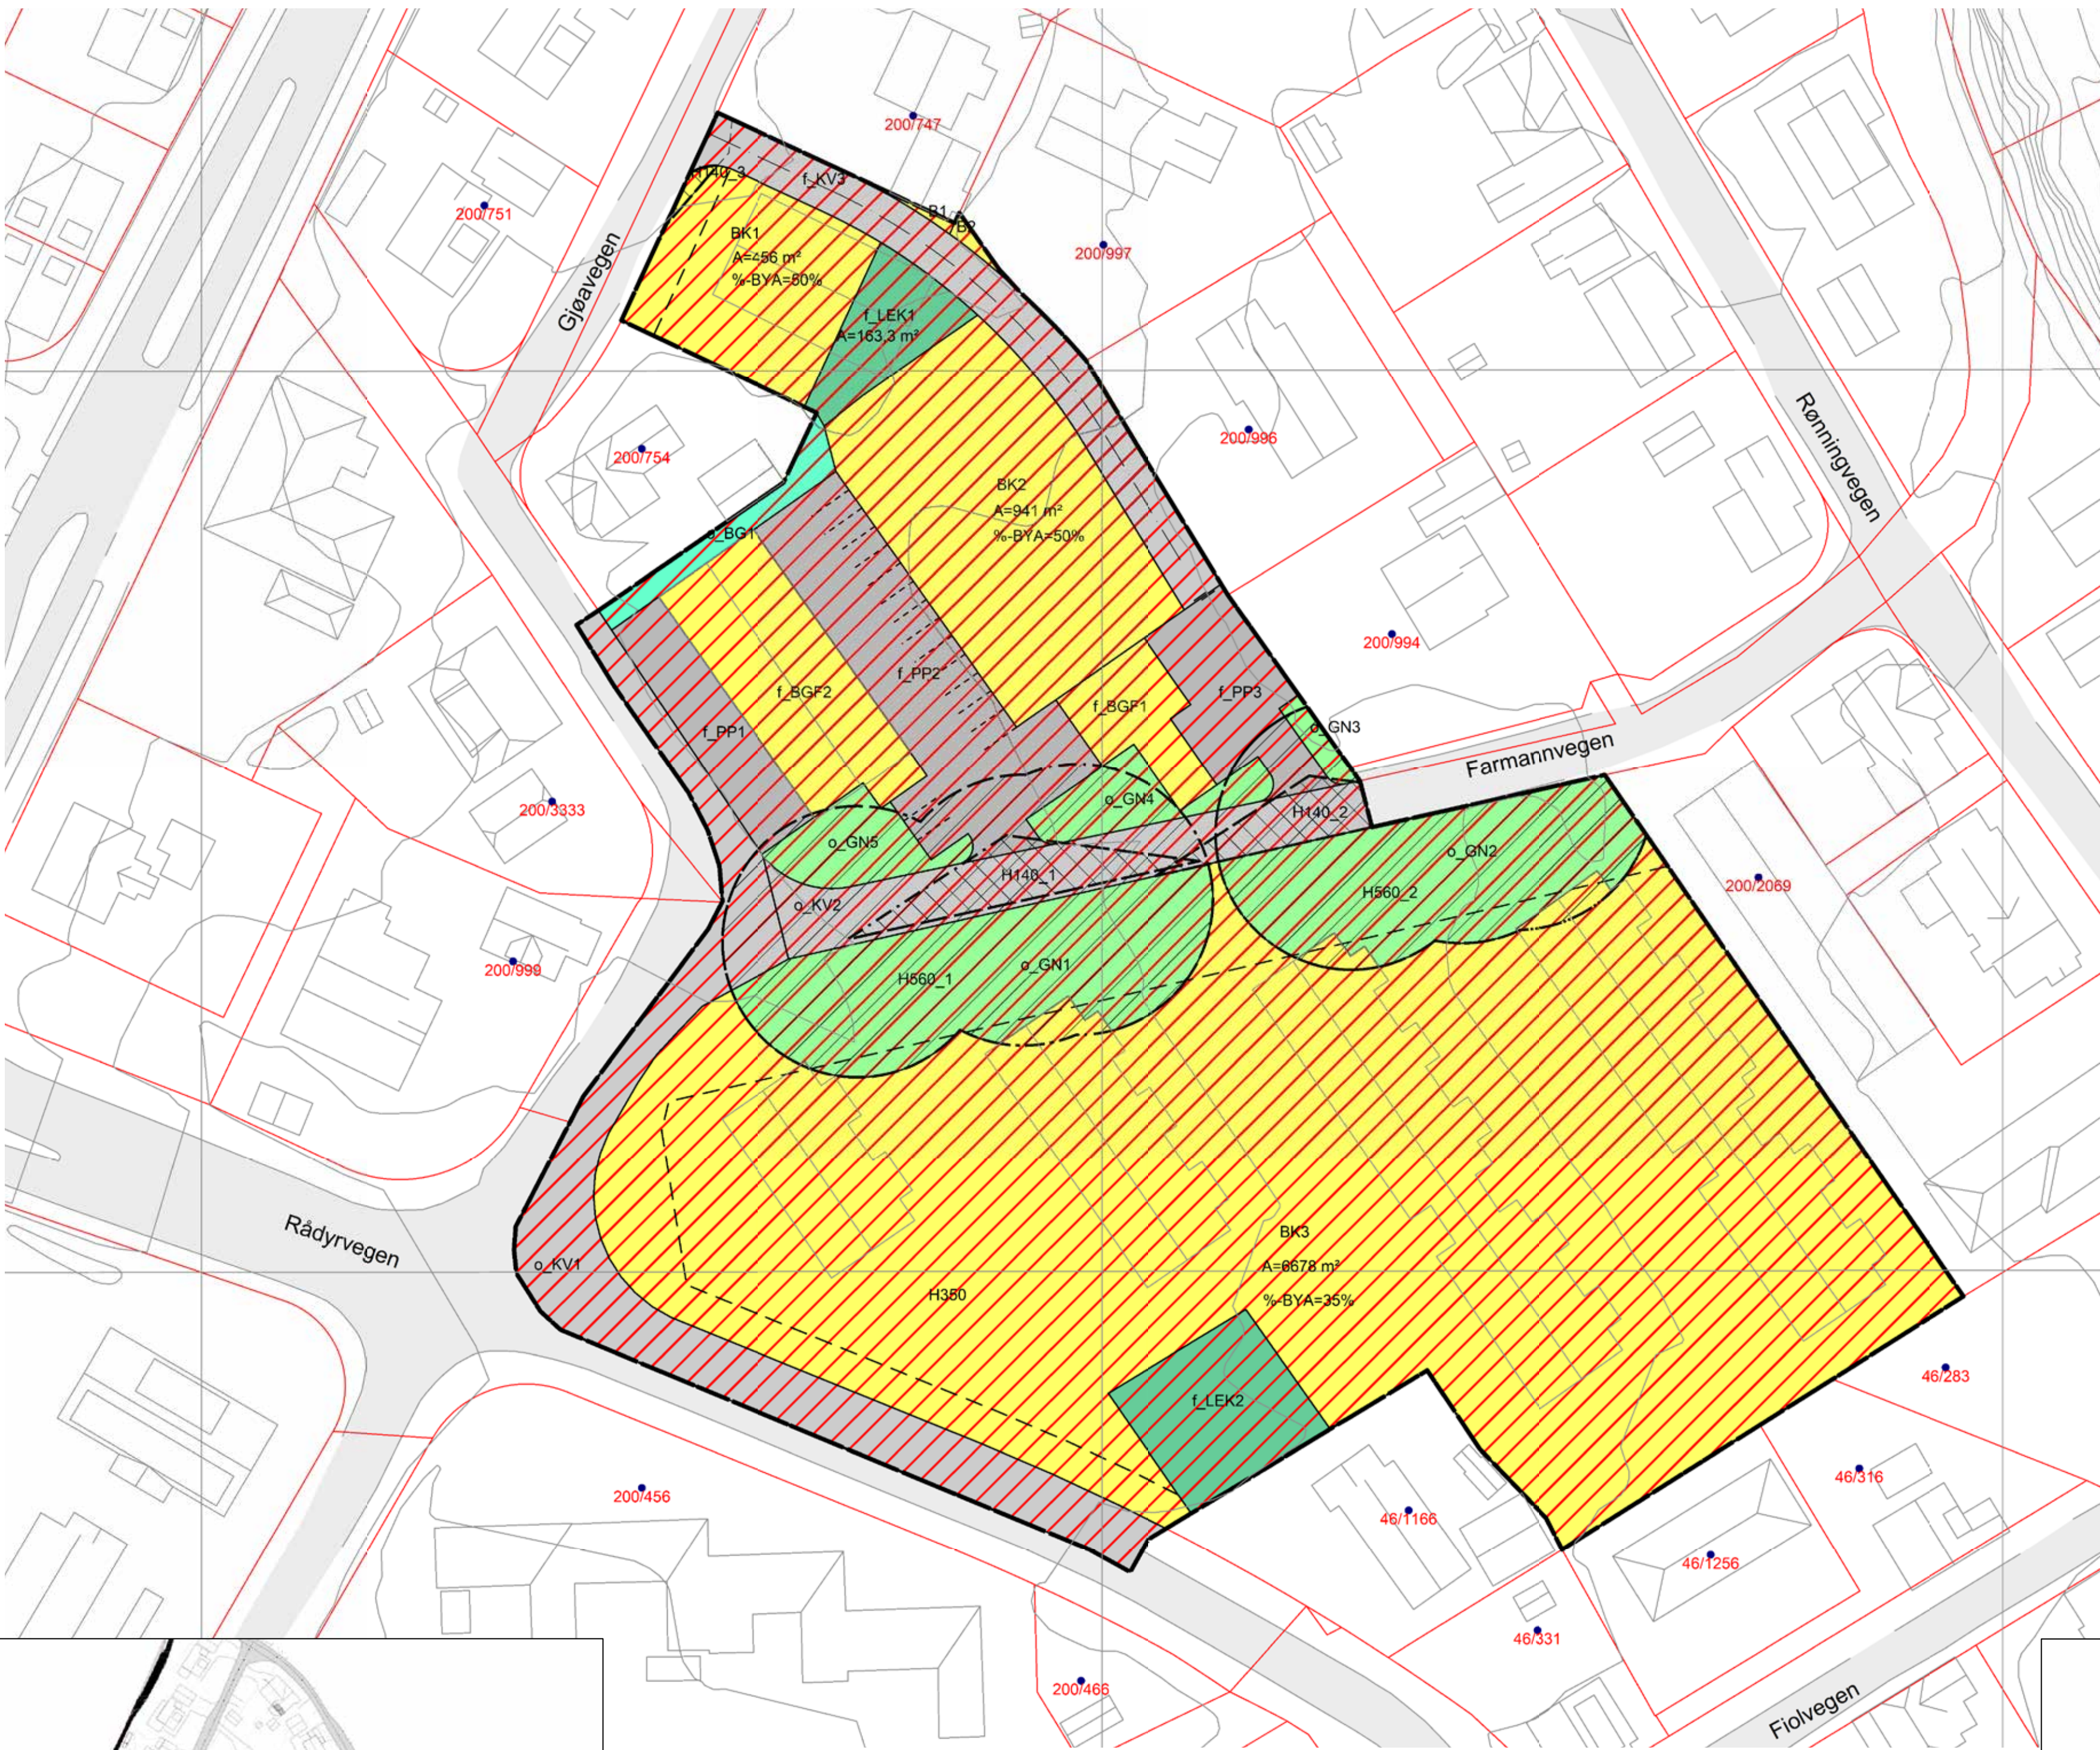

Tegnforklaring

- Reguleringsplan PBL 2008**
- §12-5. Nr. 1 - Bebyggelse og anlegg**
- B Boligbebyggelse
 - BK Boligbebyggelse-konsentrert småhusbebyggelse
 - BGF Garasjeanlegg for bolig-/fritidsbebyggelse
 - LEK Lekeplass

- §12-5. Nr. 2 - Samferdselsanlegg og teknisk infrastruktur**
- KV Kjøreveg
 - PP Parkeringsplasser

- §12-5. Nr. 3 - Grønnstruktur**
- BG Blå/grønnstruktur
 - GN Naturområde

- §12-6 - Hensynssoner**
- H140 Frisikt
 - H360 Brann-/eksplosjonsfare
 - H560 Bevaring naturmiljø

- Linjesymbol**
- Plangrense
 - Formålgrense
 - Grense for sikringszone
 - Grense for angitt hensynssone
 - Byggegrense

- Regulert senterlinje
 - Friskitlinje
 - Regulert parkeringsfelt
- Punktsymboler**
- Vegstenging/fysiske sperrer

Kartopplysninger

Kilde for basiskart:
Dato for basiskart:
Koordinatsystem: ETRS89, UTM-32N
Høydegrunnlag: NNS4

Ekvidistanse: 1m
Kartmålestokk: 1:500
0 12,5 25m



Detalregulering
0060_Farmannvegen

Med tilhørende reguleringsbestemmelser

Arealplan-ID:
2001
Forslagsstiller:
Øyeblik Bolig AS

SAKSBEHANDLING ETTER PLAN- OG BYGNINGSLOVEN

Dato	Revisjon	SAKS-NR	DATO	SIGN
Dato	Revisjon			
Dato	Revisjon			
Dato	Revisjon A			
07.03.2025	Revisjon A		revidert etter 1. gangs behandling	07.03.2025

Kommunestyret sitt vedtak

Bystrevedtak	08/26	05.02.2026
2. gangs behandling Utvalg for miljø og byutvikling	05/26	27.01.2026
Offentlig ettersyn fra 07.03.2025 til 25.04.2025		
1. gangs behandling	17/25	25.02.2025
Kunngjøring av oppstart av planarbeid		11.08.2022
Oppstartsmøte		22.04.2022

PLANEN ER UTARBEIDET AV: **prosjekt** Prosjekt Sør AS

Det bekreftes at planen er i samsvar med kommunestyrets vedtak av

Bekr. dato: 03.12.2024
Plangf