
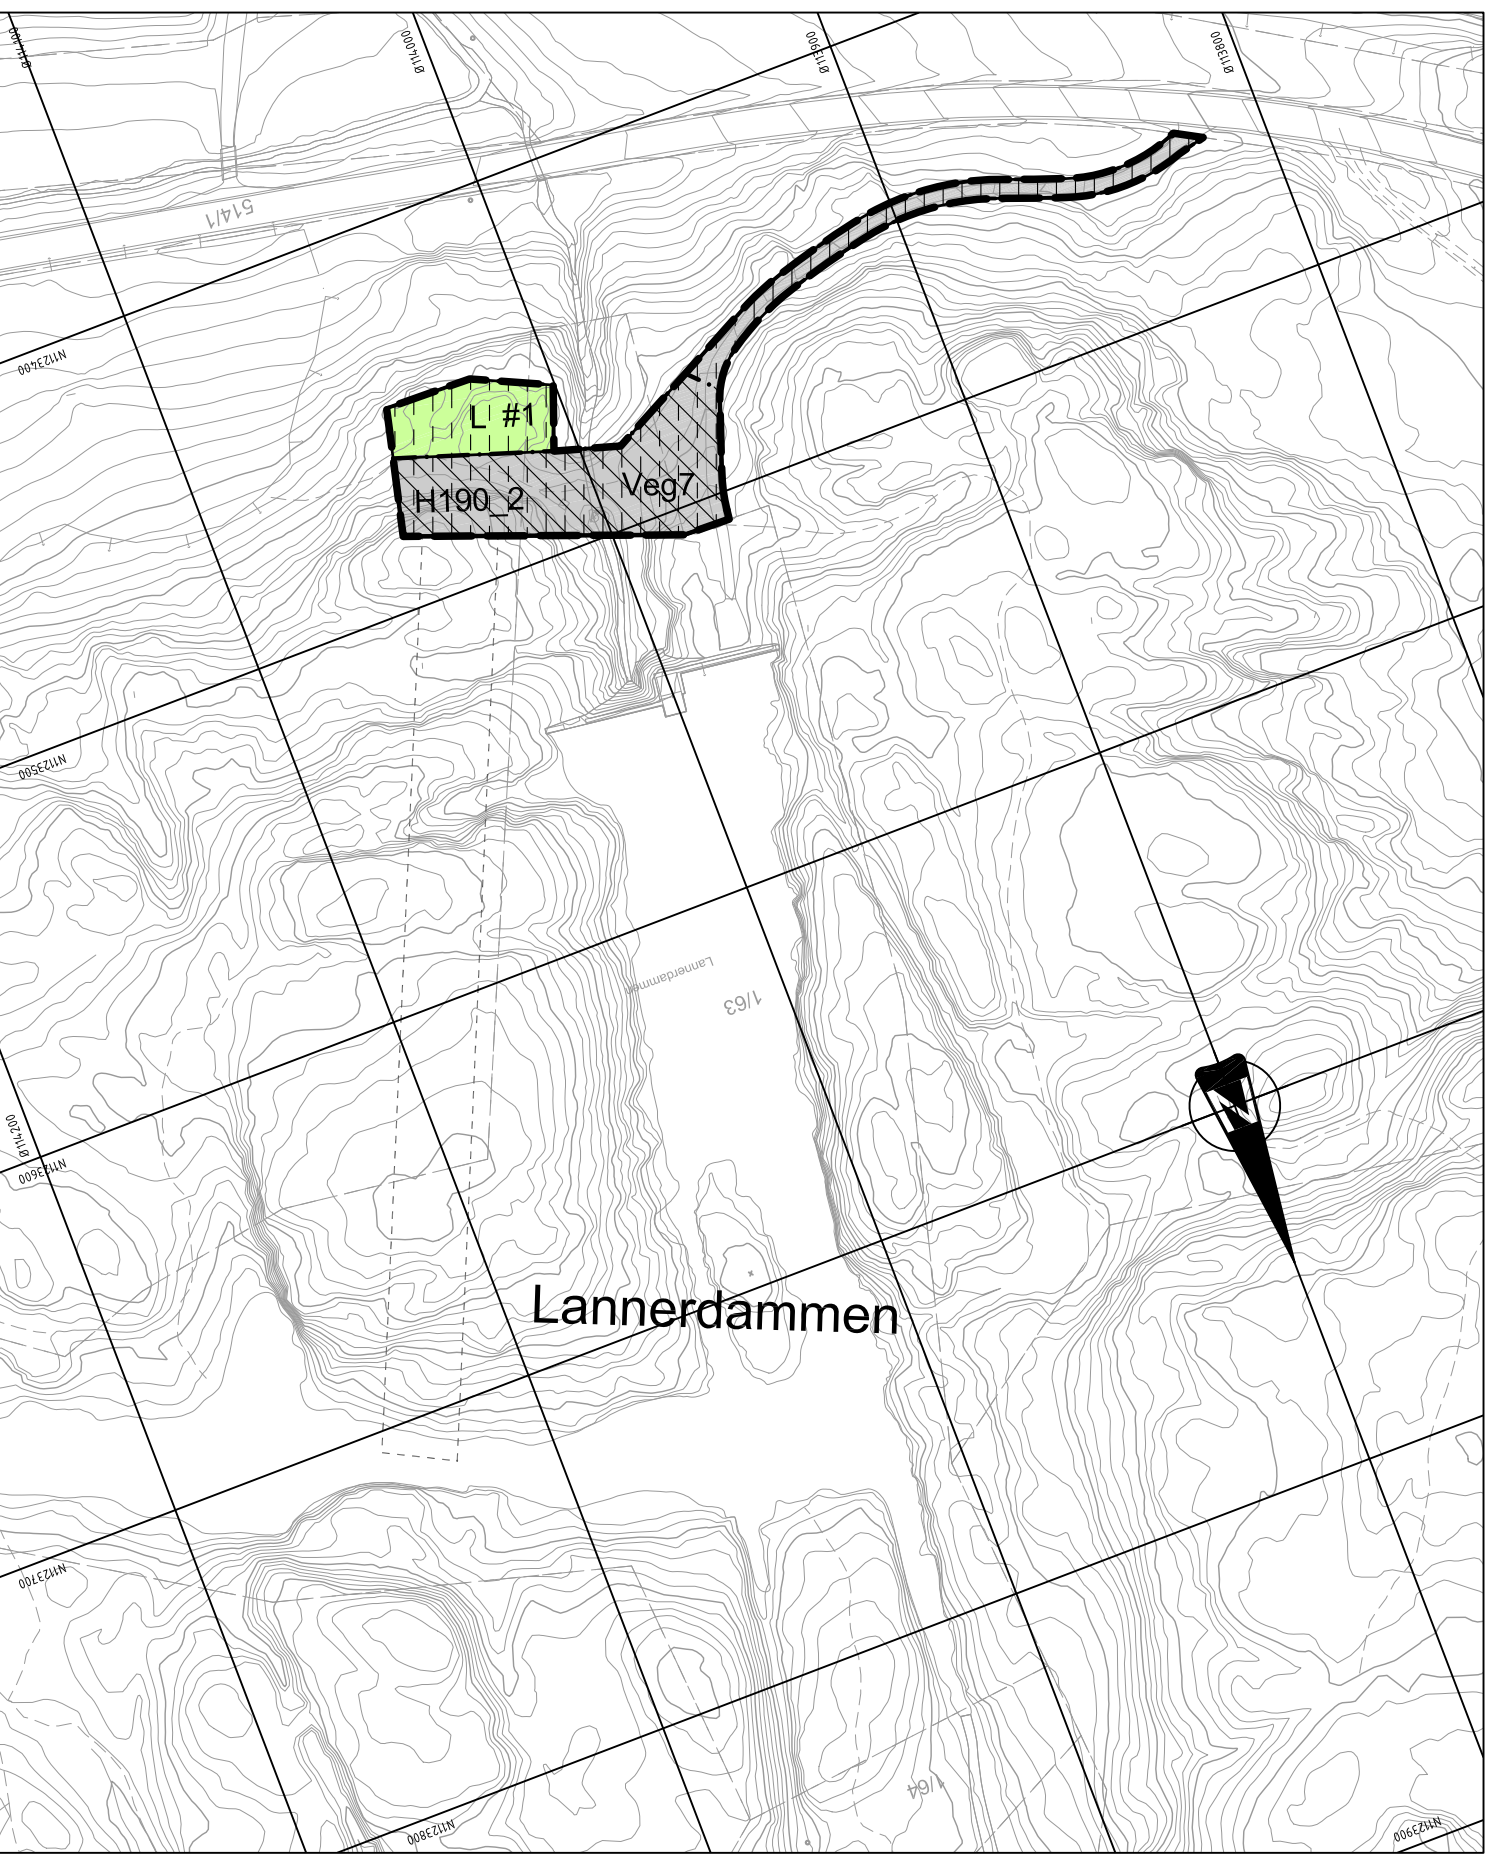
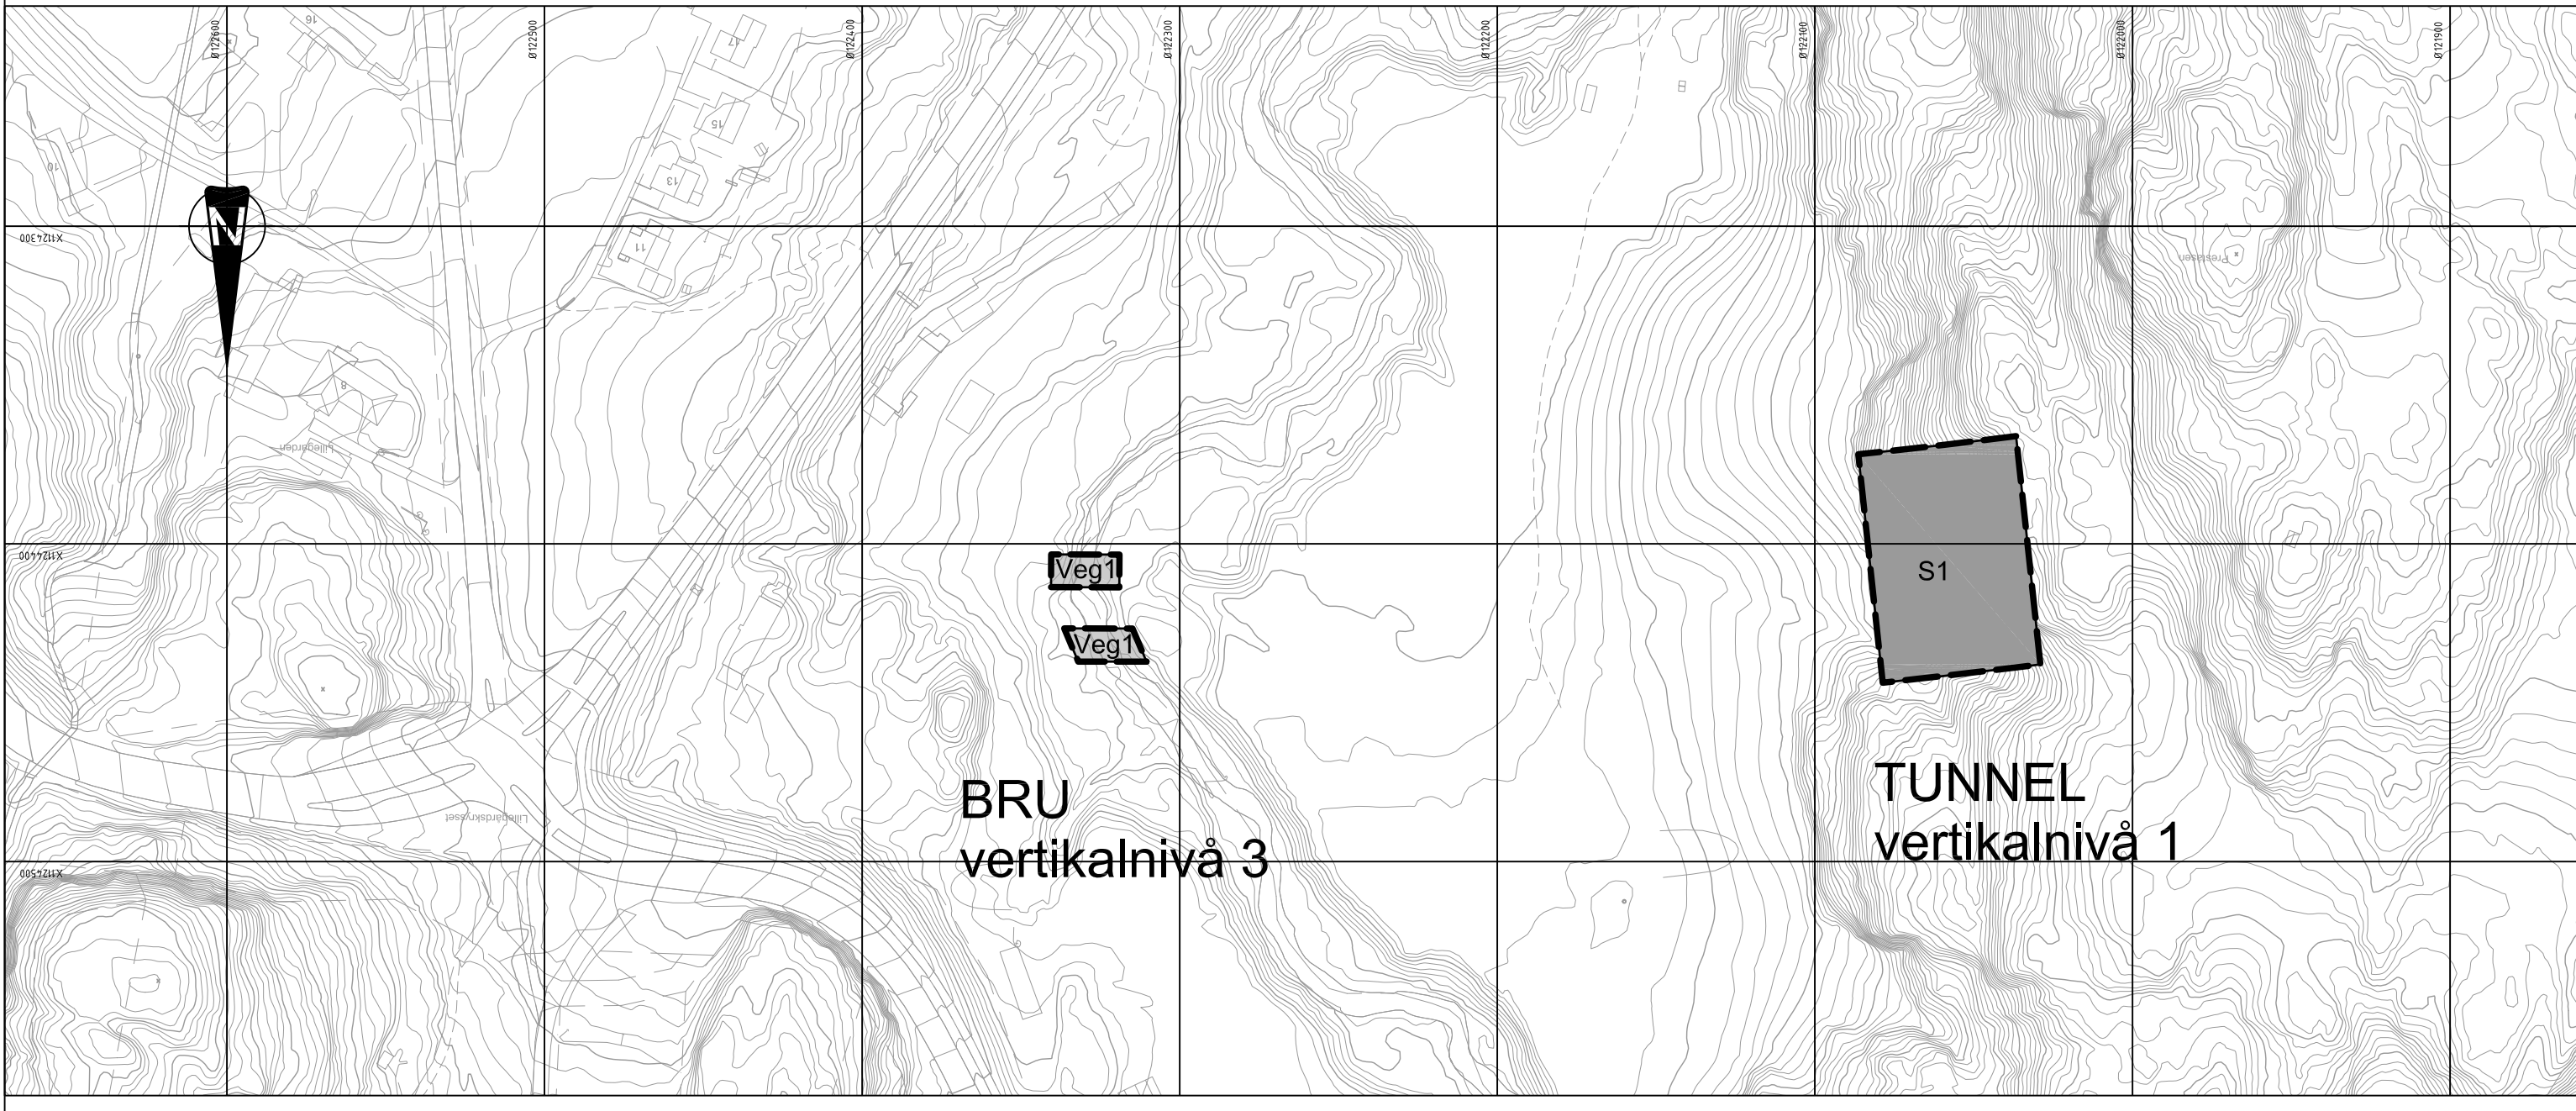


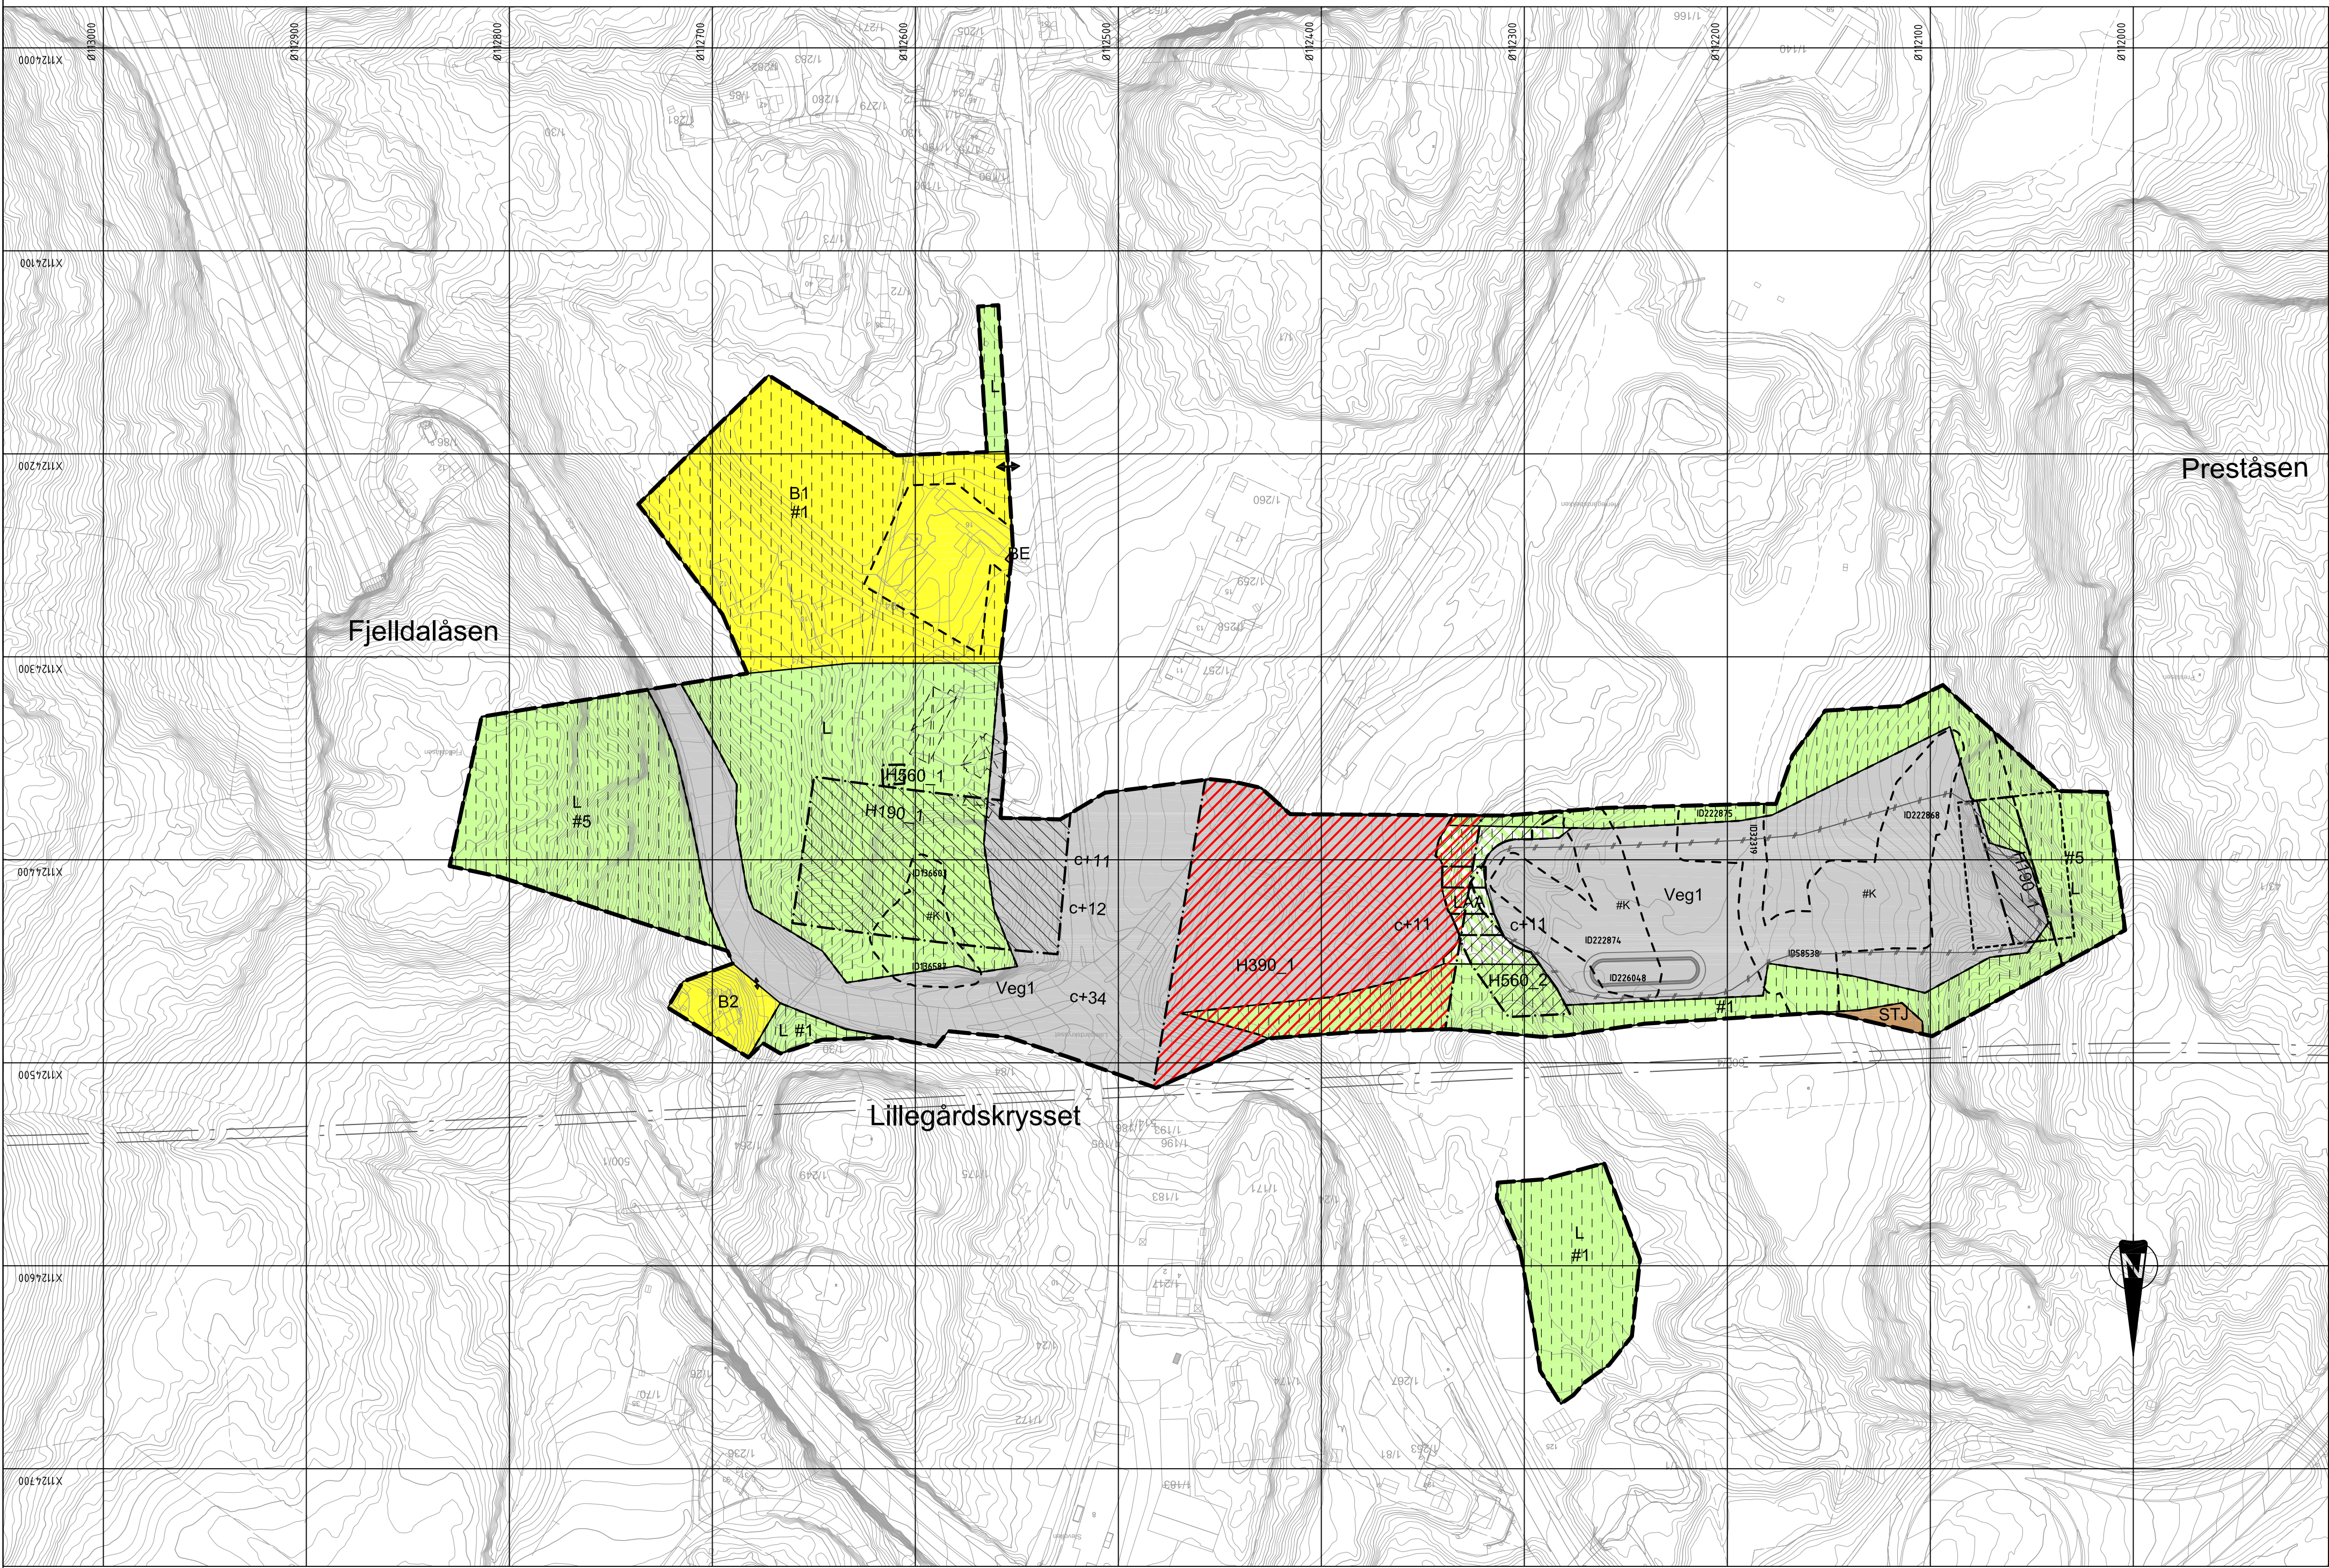

Tegnforklaring

Reguleringsplan PBL 2008

§12-5. Nr. 1 - Bebyggelse og anlegg

- B Boligbebyggelse
- BE Energianlegg

§12-5. Nr. 2 - Samferdselsanlegg og teknisk infrastruktur

- S Samferdselsanlegg og teknisk infrastruktur (arealer)
- Veg Veg
- STJ Trase for jernbane

§12-5. Nr. 5 - Landbruks-, natur- og friluftsmål samt reindrift

- L LNFR areal for nødvendige tiltak for landbruk og reindrift og gårdstilknyttet næringsvirksomhet basert på gårdens ressursgrunnlag
- LAA LNFR formål kombinert med andre angitte hovedformål

§12-6 - Hensynssoner

- H190 Andre sikringssoner
- H390 Annen fare
- H560 Bevaring naturmiljø

§12-7 - Bestemmelseområder

- #K Krav om særskilt rekkefølge for gjennomføring av tiltak (Kulturminne som søkes frigitt)
- # Midlertidig bygge- og anleggsområde

Linjesymbol

- Plangrense
- Formålgrense
- Bestemmelsegrense
- Midlertidig bygge- og anleggsgrense
- Bebyggelse som forutsettes fjernet
- Bru
- Tunnel
- Grense for sikringszone
- Grense for faresone
- Grense for angitt hensynssone

Punktsymboler

- Avkjørsel - både inn- og utkjøring

ILLUSTRASJONER

- c+70 kotehøyder

Basiskart-dato: FKB 4.0
Basiskart: EUREP99 NTM Sone 9
Kartgrunnlag: NN 1954
Høydegrunnlag: 1m
Elevasjons: 1:2000 (A1)
Målestokk: 1:2000 (A1)

0 20 40 60 80 100m
Vertikalnivå 1: Under grunnen - tunnel
Vertikalnivå 2: På grunnen overflate
Vertikalnivå 3: Over grunnen - bru



Detaljreguleringsplan

E18 Langangen - Rugtvedt
E18 Nord, Lanner - Preståsen

Plan-id: 836 Reguleringsbestemmelser som egen tekst

Rev.:	Dato:	Tekst:	Sign.:
A	20.02.2019	Oppretting til 2. gangsbehandling	gb
B	29.03.2019	Revidert etter tilbakemeldinger fra Porsgrunn kommune	gb
C	02.04.2019	Revidert etter tilbakemeldinger fra Porsgrunn kommune	gb
D	30.06.2020	Reguleringsendring	gb
E	28.06.2021	Mindre reguleringsendring	gb
F	08.05.2025	Mindre reguleringsendring	gb
Saksbehandling i Reg. PBL §27-1		Dato	saksnr.
Kunngjøring av oppstartet planarbeid:		14.10.2016	
1. gangsbehandling i planutvalget:		28.08.2018	61/18
Utlagt til offentlig ettersyn i tidsrommet:		05.09.2018-19.10.2018	AF
2. gangsbehandling i planutvalget:		04.06.2019	51/19
Bystyret (med innsigelser)		13.06.2019	38/19
Godkjent i KMD		24.04.2020	
Kunngjøring		18.09.2020	
Forstegsallier		Tegn:	Dato:
		NyeVeier	R03
		EIFPAGE	22.03.2018
		GÉNIE CIVIL	