



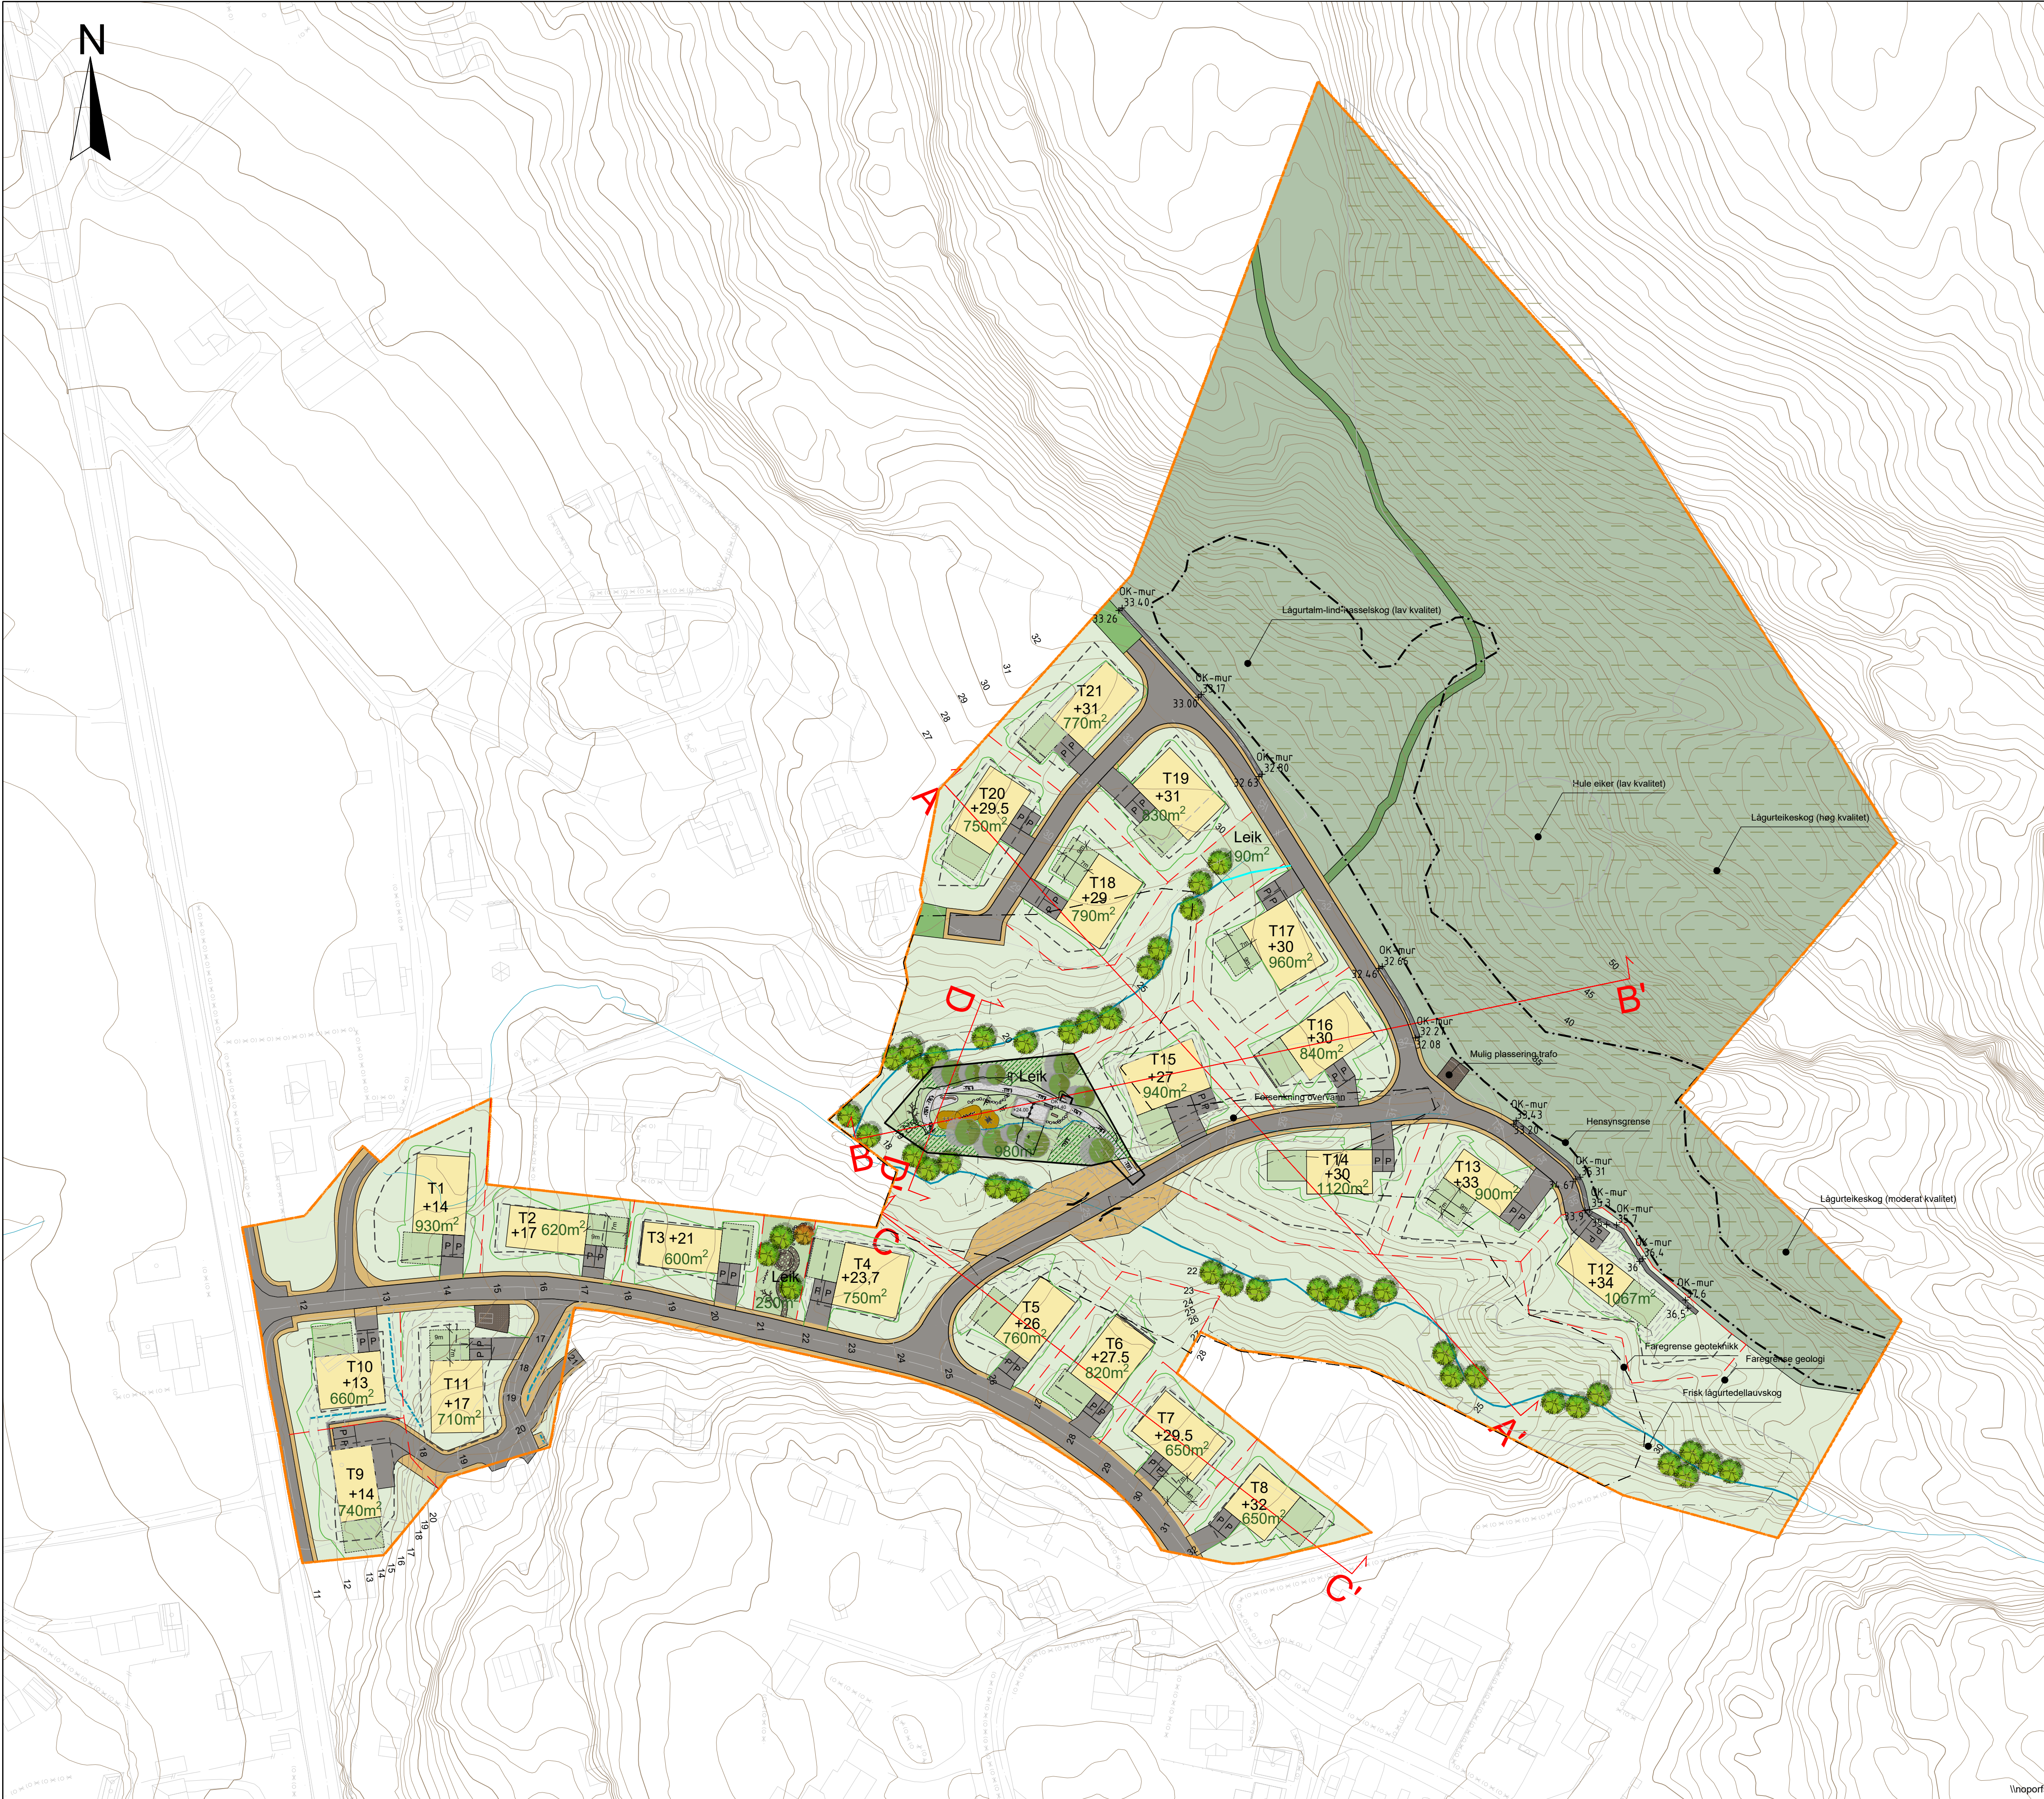


TEGNFORKLARING

- TILTAKSGRENSE
- EIENDOMSGRENSE
- BYGGRENSE
IHT. REG.PLAN
- EKS. KOTER
- NYE KOTER
- AVGRENsing
RASFAREOMRÅDE
- GJERDE
- TERRENGINGNGREPSSONE
- PLANERT
BYGGAREAL
- KJØREAREAL
- VEGFYLLING
- GRUS
- FALLUNDERLAG
- GRASBAKKE
- OMRÅDER I RASFARE - BEHOV
FOR TILTAK MOT UTGLIDING
- UTEOPPHOLDSAREAL
- TURVEI
- SKOG
- NATURTYPE
- MUR
- EKS. TURVEG
- FORSKENING
OVERVANN
- EKS. BEKKEDRAG
- FLOMVEI FORBI LEKEPLASS
- TRÆR
- NYE HØYDER
- EKS. HØYDER
- 660m² TOMTEAREAL

x	04	Justering tomtegrense T12	NOALST	NOAAMH	NOALST	16.06.2025
x	03	Endring av tomteheide T12	NO1B3Z	NOALST	NOALST	20.02.2025
x	02	Revidering av tomtegrense	NOMEMU	NOALST	NOALST	21.06.2024
x	01	Revidering av tomter, detaljering av lekeplass og innhenting av naturtype	NOMEMU	NOALST	NOALST	06.06.2024
Status	Rev.	Endring	Utført	Kontr.	Ansv.	Dato
Tveito Maskin AS			NOTOGR	NOALST	NOALST	29.10.24
Regulering Bergsbygda			Målestokk	Format		
Landskapsplan			1:750	A1		
Tomtestruktur med adkomster og mulig plassering av funksjoner på tomtene			Oppdragsleder:	Ellen Grønstrand Sigernes		
			Oppdragsnr.	10221959		
SWECO			Disiplin:	Løpnummer:	Status:	Rev:
SWECO Norge AS Vekarvegen 10 3840 Seljord Tlf.: 35 06 44 44 www.sweco.no			L	0001	X	04

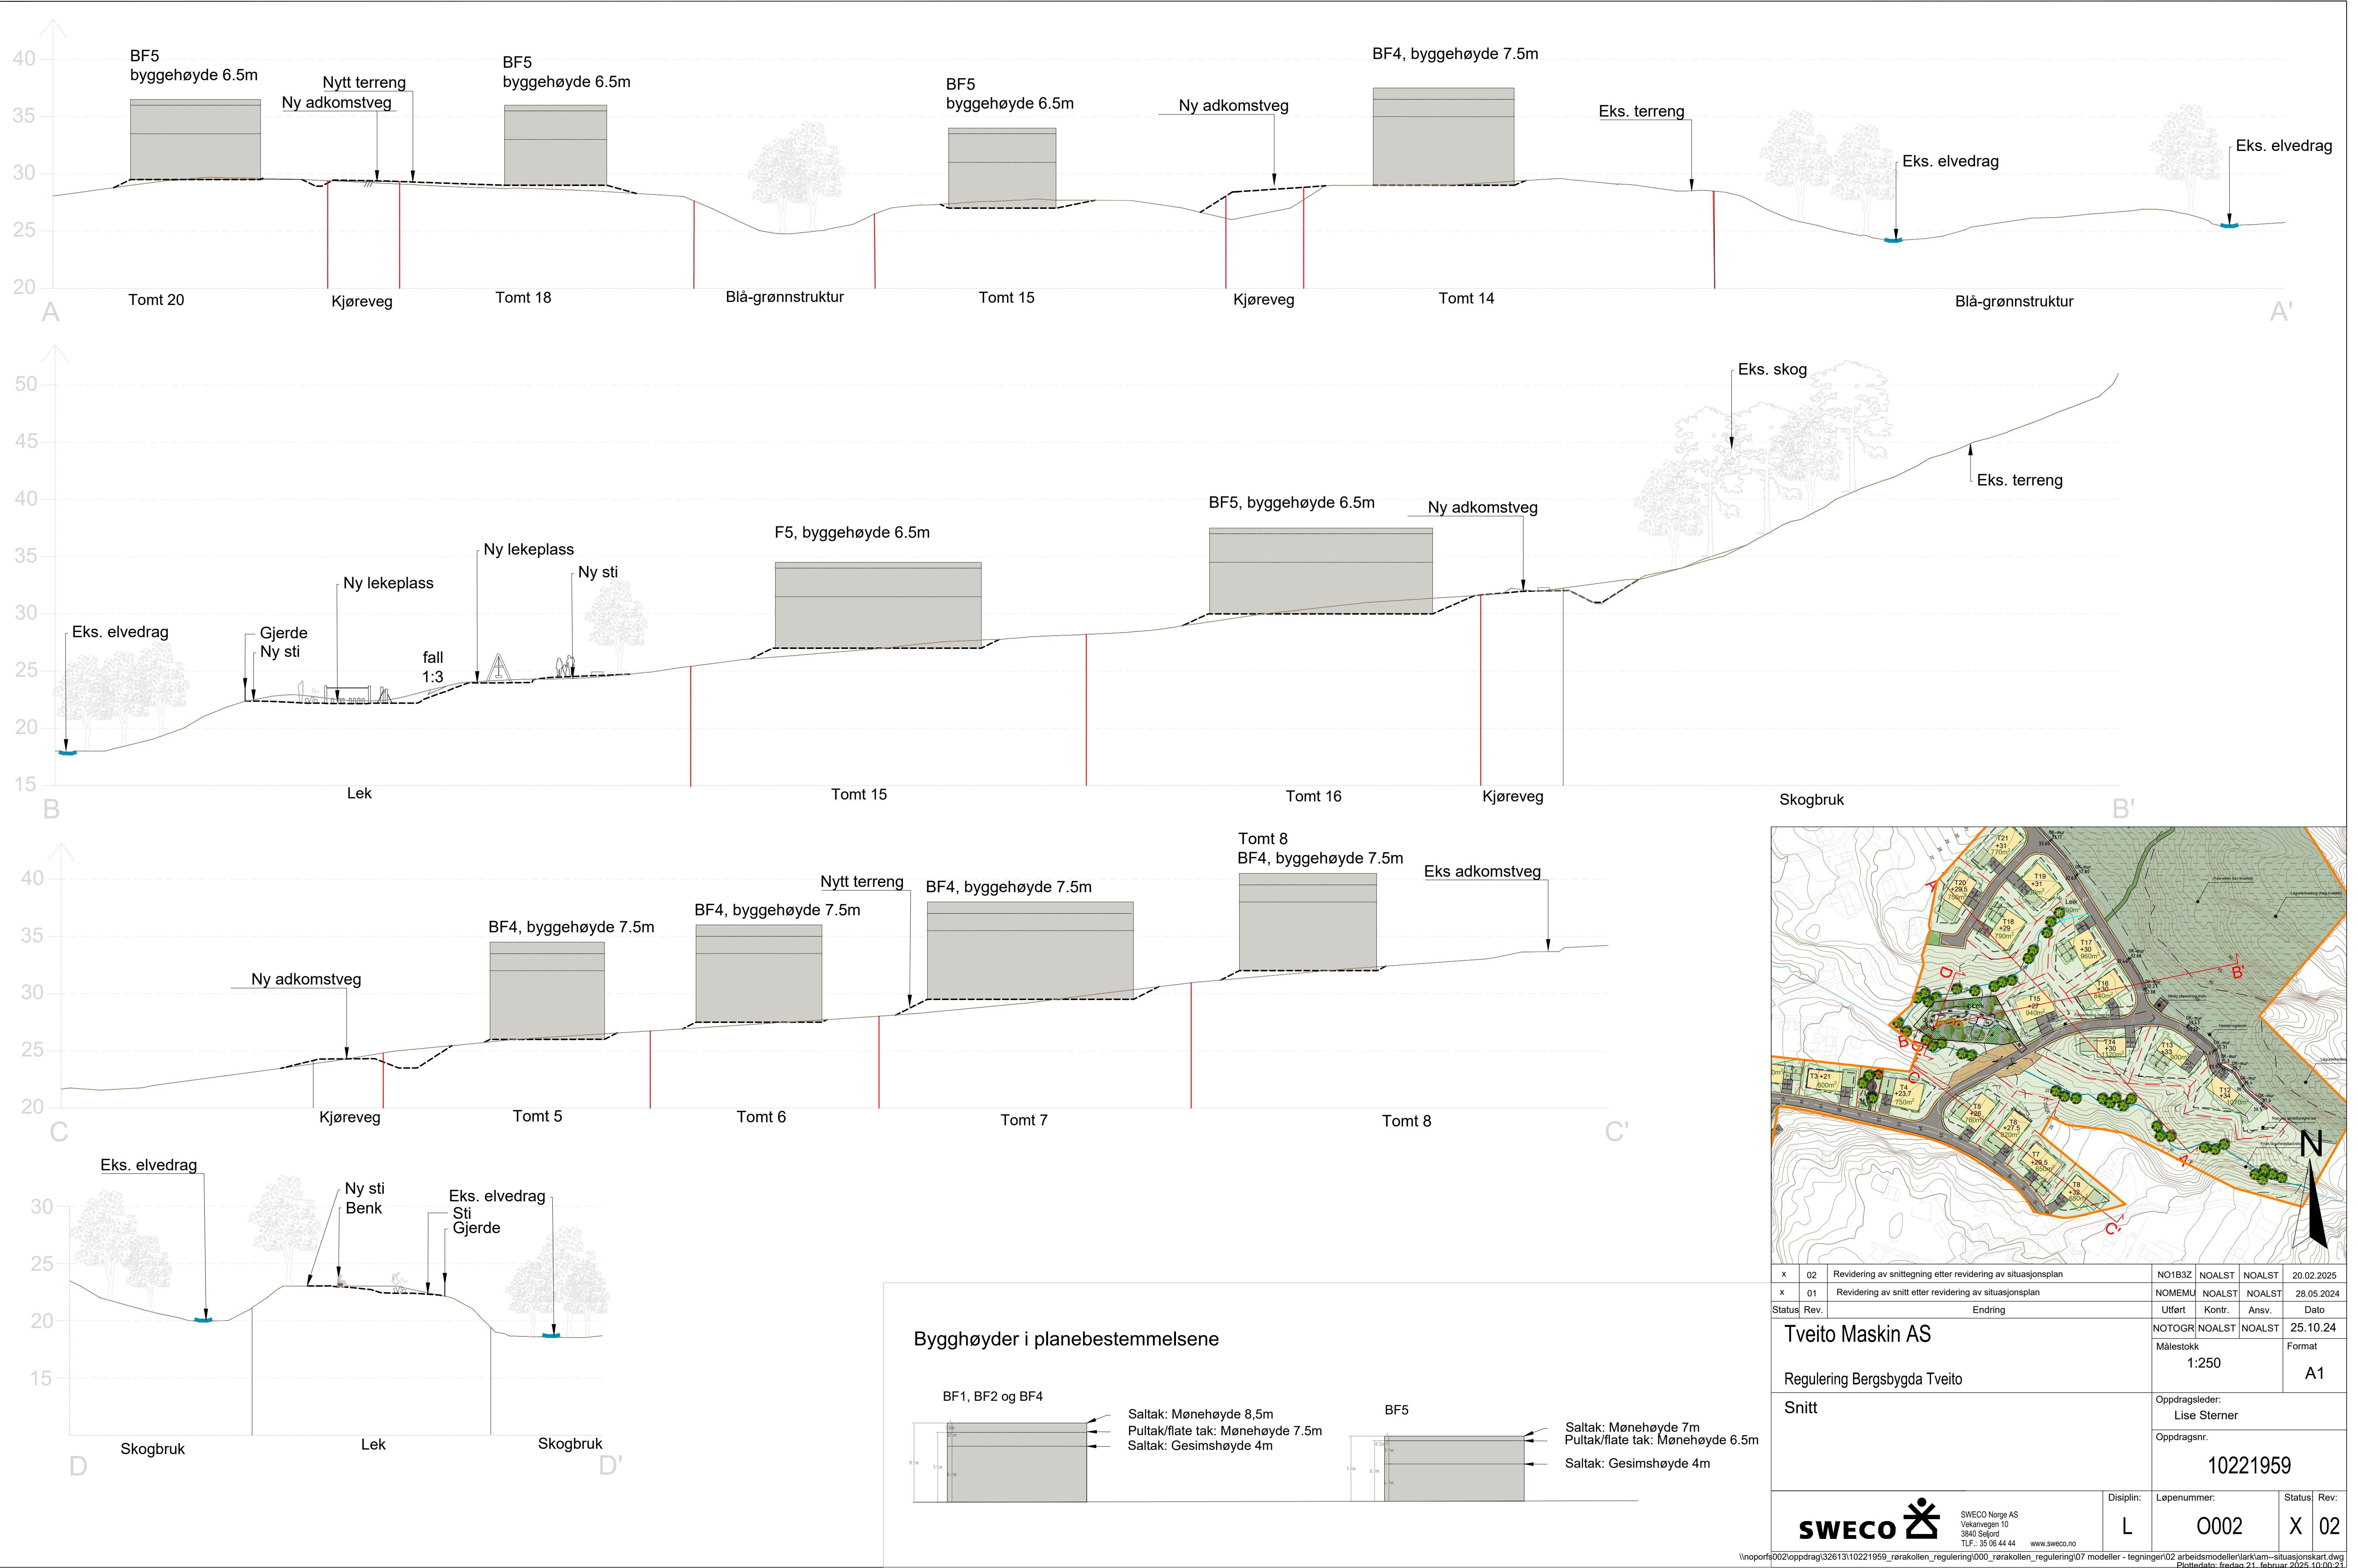

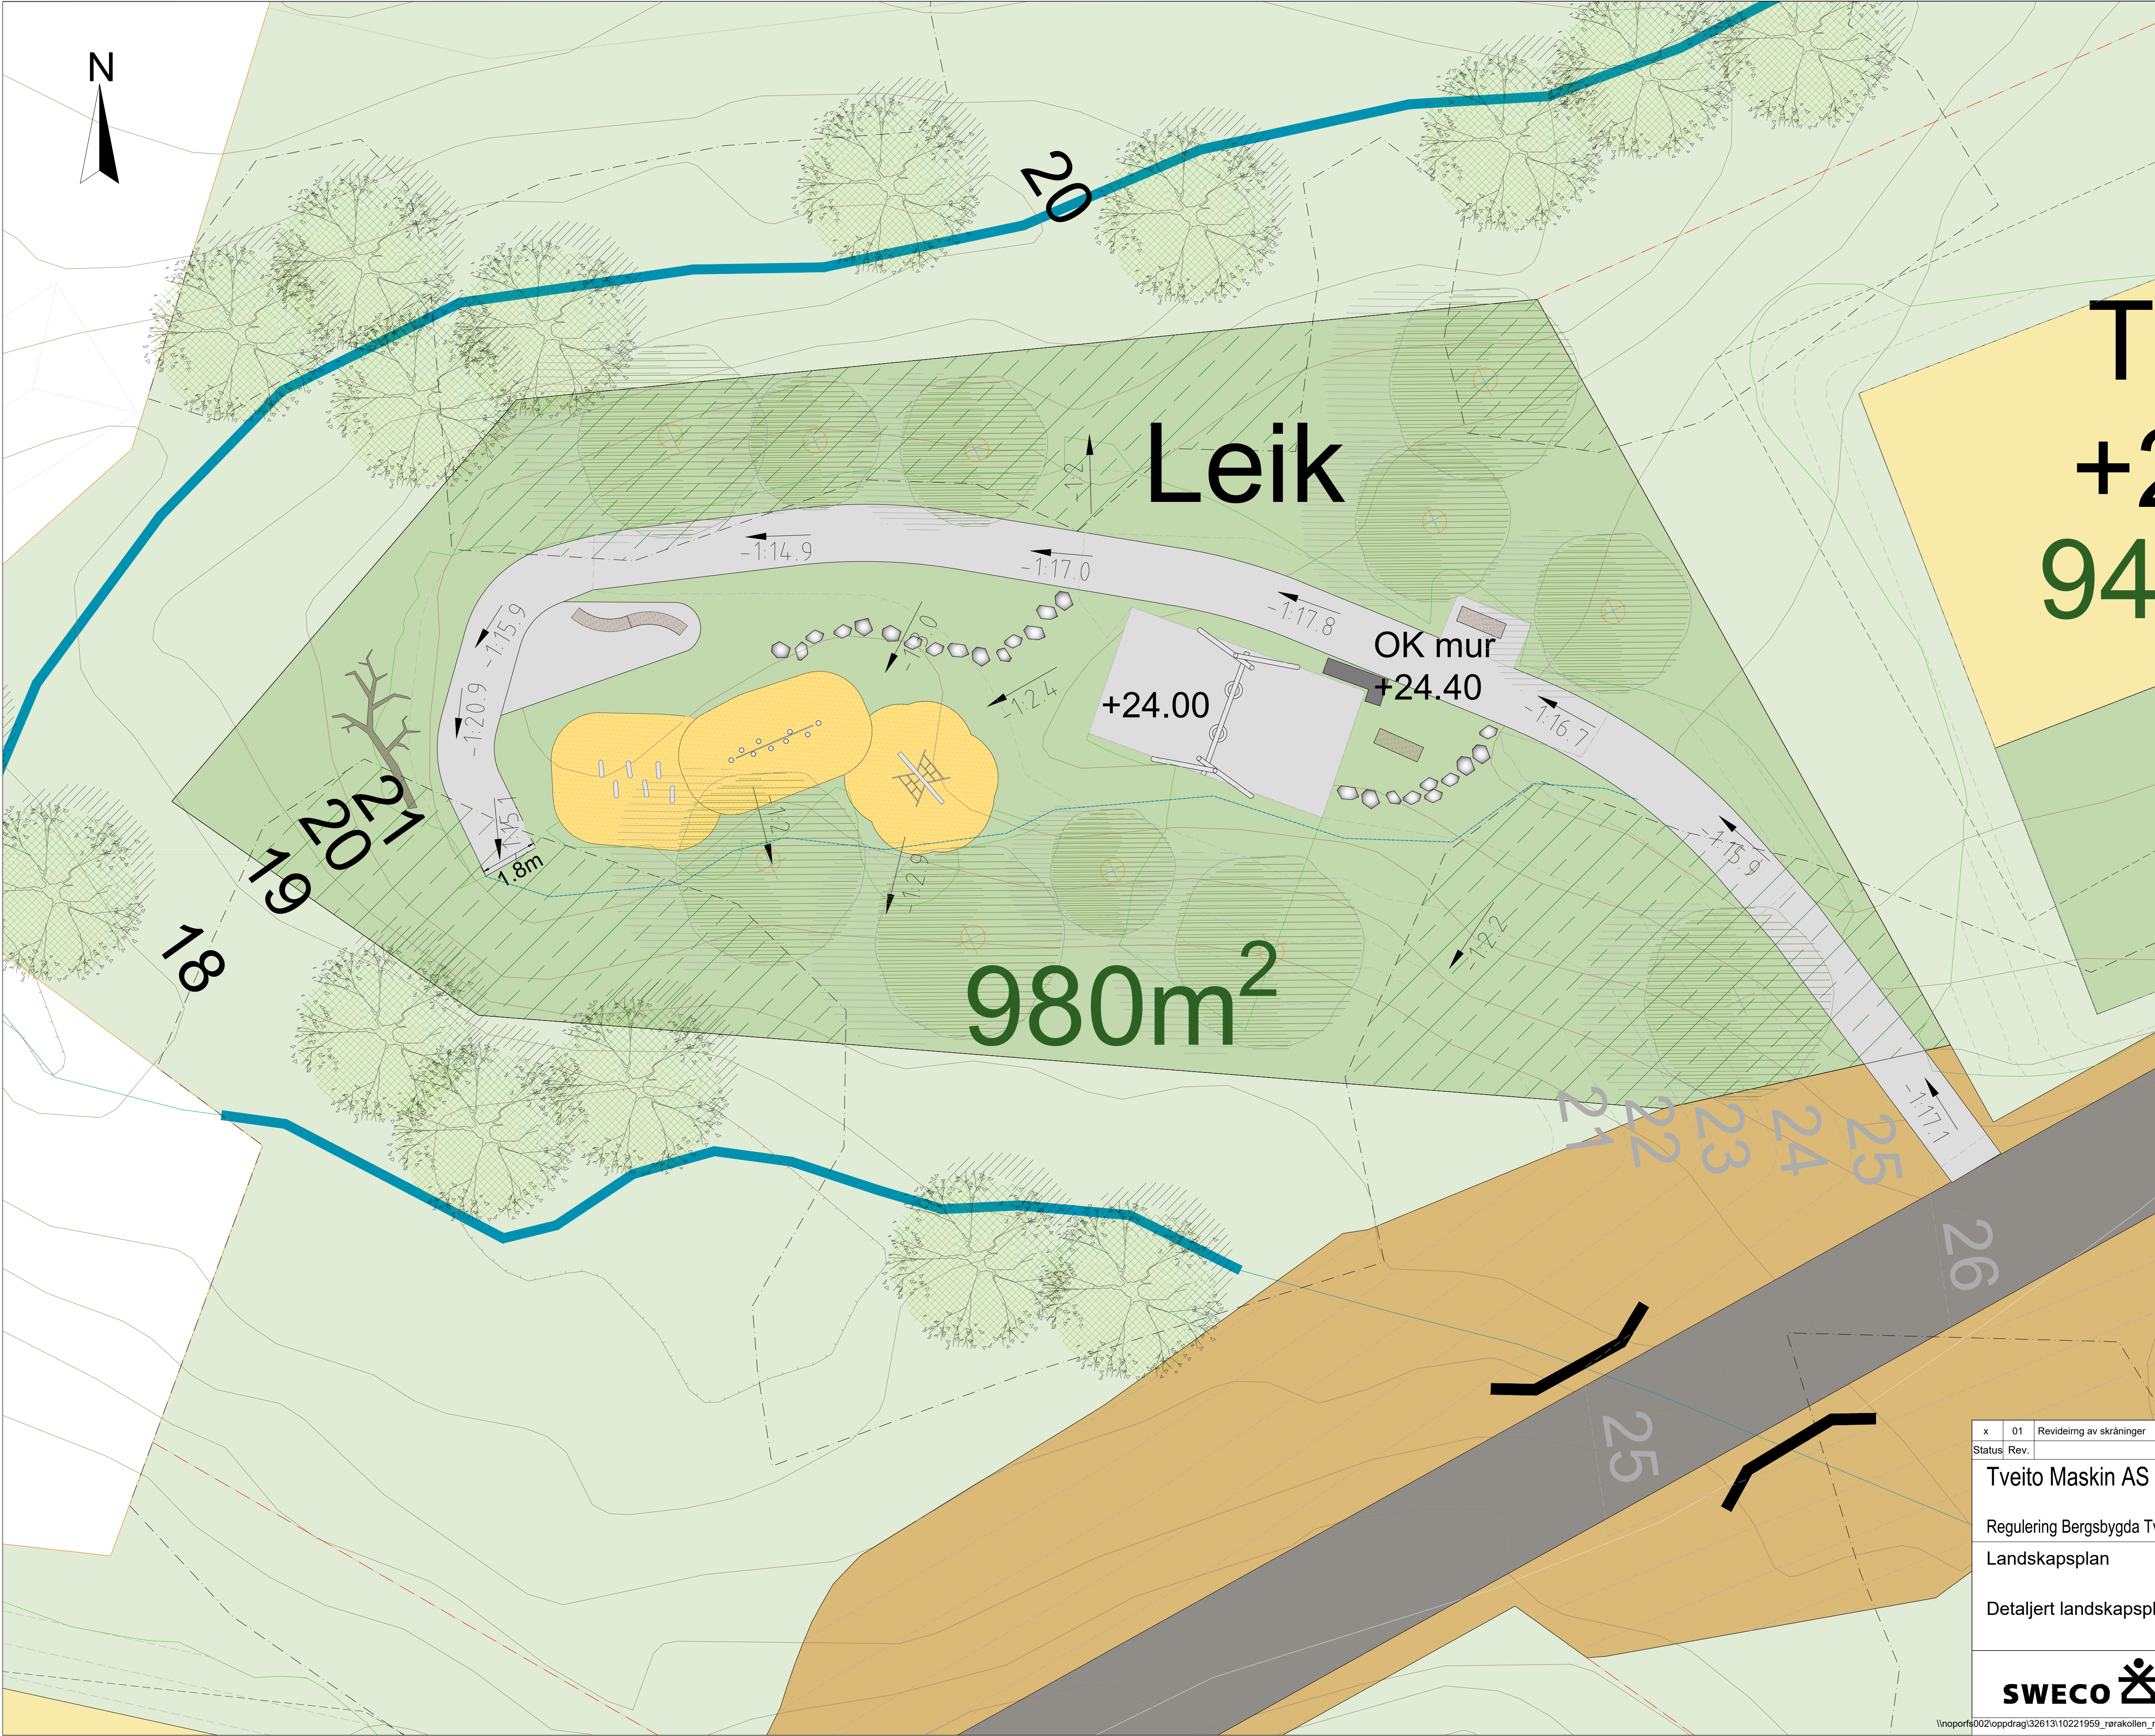

TEGNFORKLARING

- TILTAKSGRENSE
- EIENDOMSGRENSER
- BYGGRENSER
- IHT. REG.PLAN
- EKS. KOTER
- NYE KOTER
- AVGRENSING
- RASFAREOMRÅDE
- GJERDE
- TERRENGINNGREPSSONE
- PLANERT BYGGAREAL
- KJØREAREAL
- VEGFYLLING
- GRUS
- FALLUNDERLAG
- REVEGETERT ENDRET TERRENG
- INNGREPSFRI VEGETASJON
- UTEOPPHOLDSAREAL
- OMRÅDER I RASFARE - BEHOV FOR TILTAK MOT UTGLIDING
- MUR
- FØRSENKNING OVERVANN
- EKS. BEKKEDRAG
- NYE TRÆR
- NYE HØYDER
- EKS. HØYDER
- TOMTEAREAL

x	01	Revideing av skråninger				NOMEMU	NOALST	NOALST	21.06.2024
Status	Rev.		Endring			Utført	Kontr.	Ansv.	Dato
Tveito Maskin AS						NOMEMU	NOALST	NOALST	21.05.24
Regulering Bergsbygda Tveito						Målestokk	Format		
						1:100		A1	
Landskapsplan						Oppdragsleder: Ellen Grønstrand Sigernes			
Detaljert landskapsplan LEK2						Oppdragsnr. 10221959			
 SWECO Norge AS Vekervegen 10 3840 Seljord TLF.: 35 06 44 44 www.sweco.no					Disiplin:	Løpnummer:		Status:	Rev:
					L	O004		X	01

002\oppdrag\32613\10221959_rerakollen_regulering\000_rerakollen_regulering\02 modeller - tegninger\02 arbeidsmodeller\ark\am-situasjonskart.dwg