


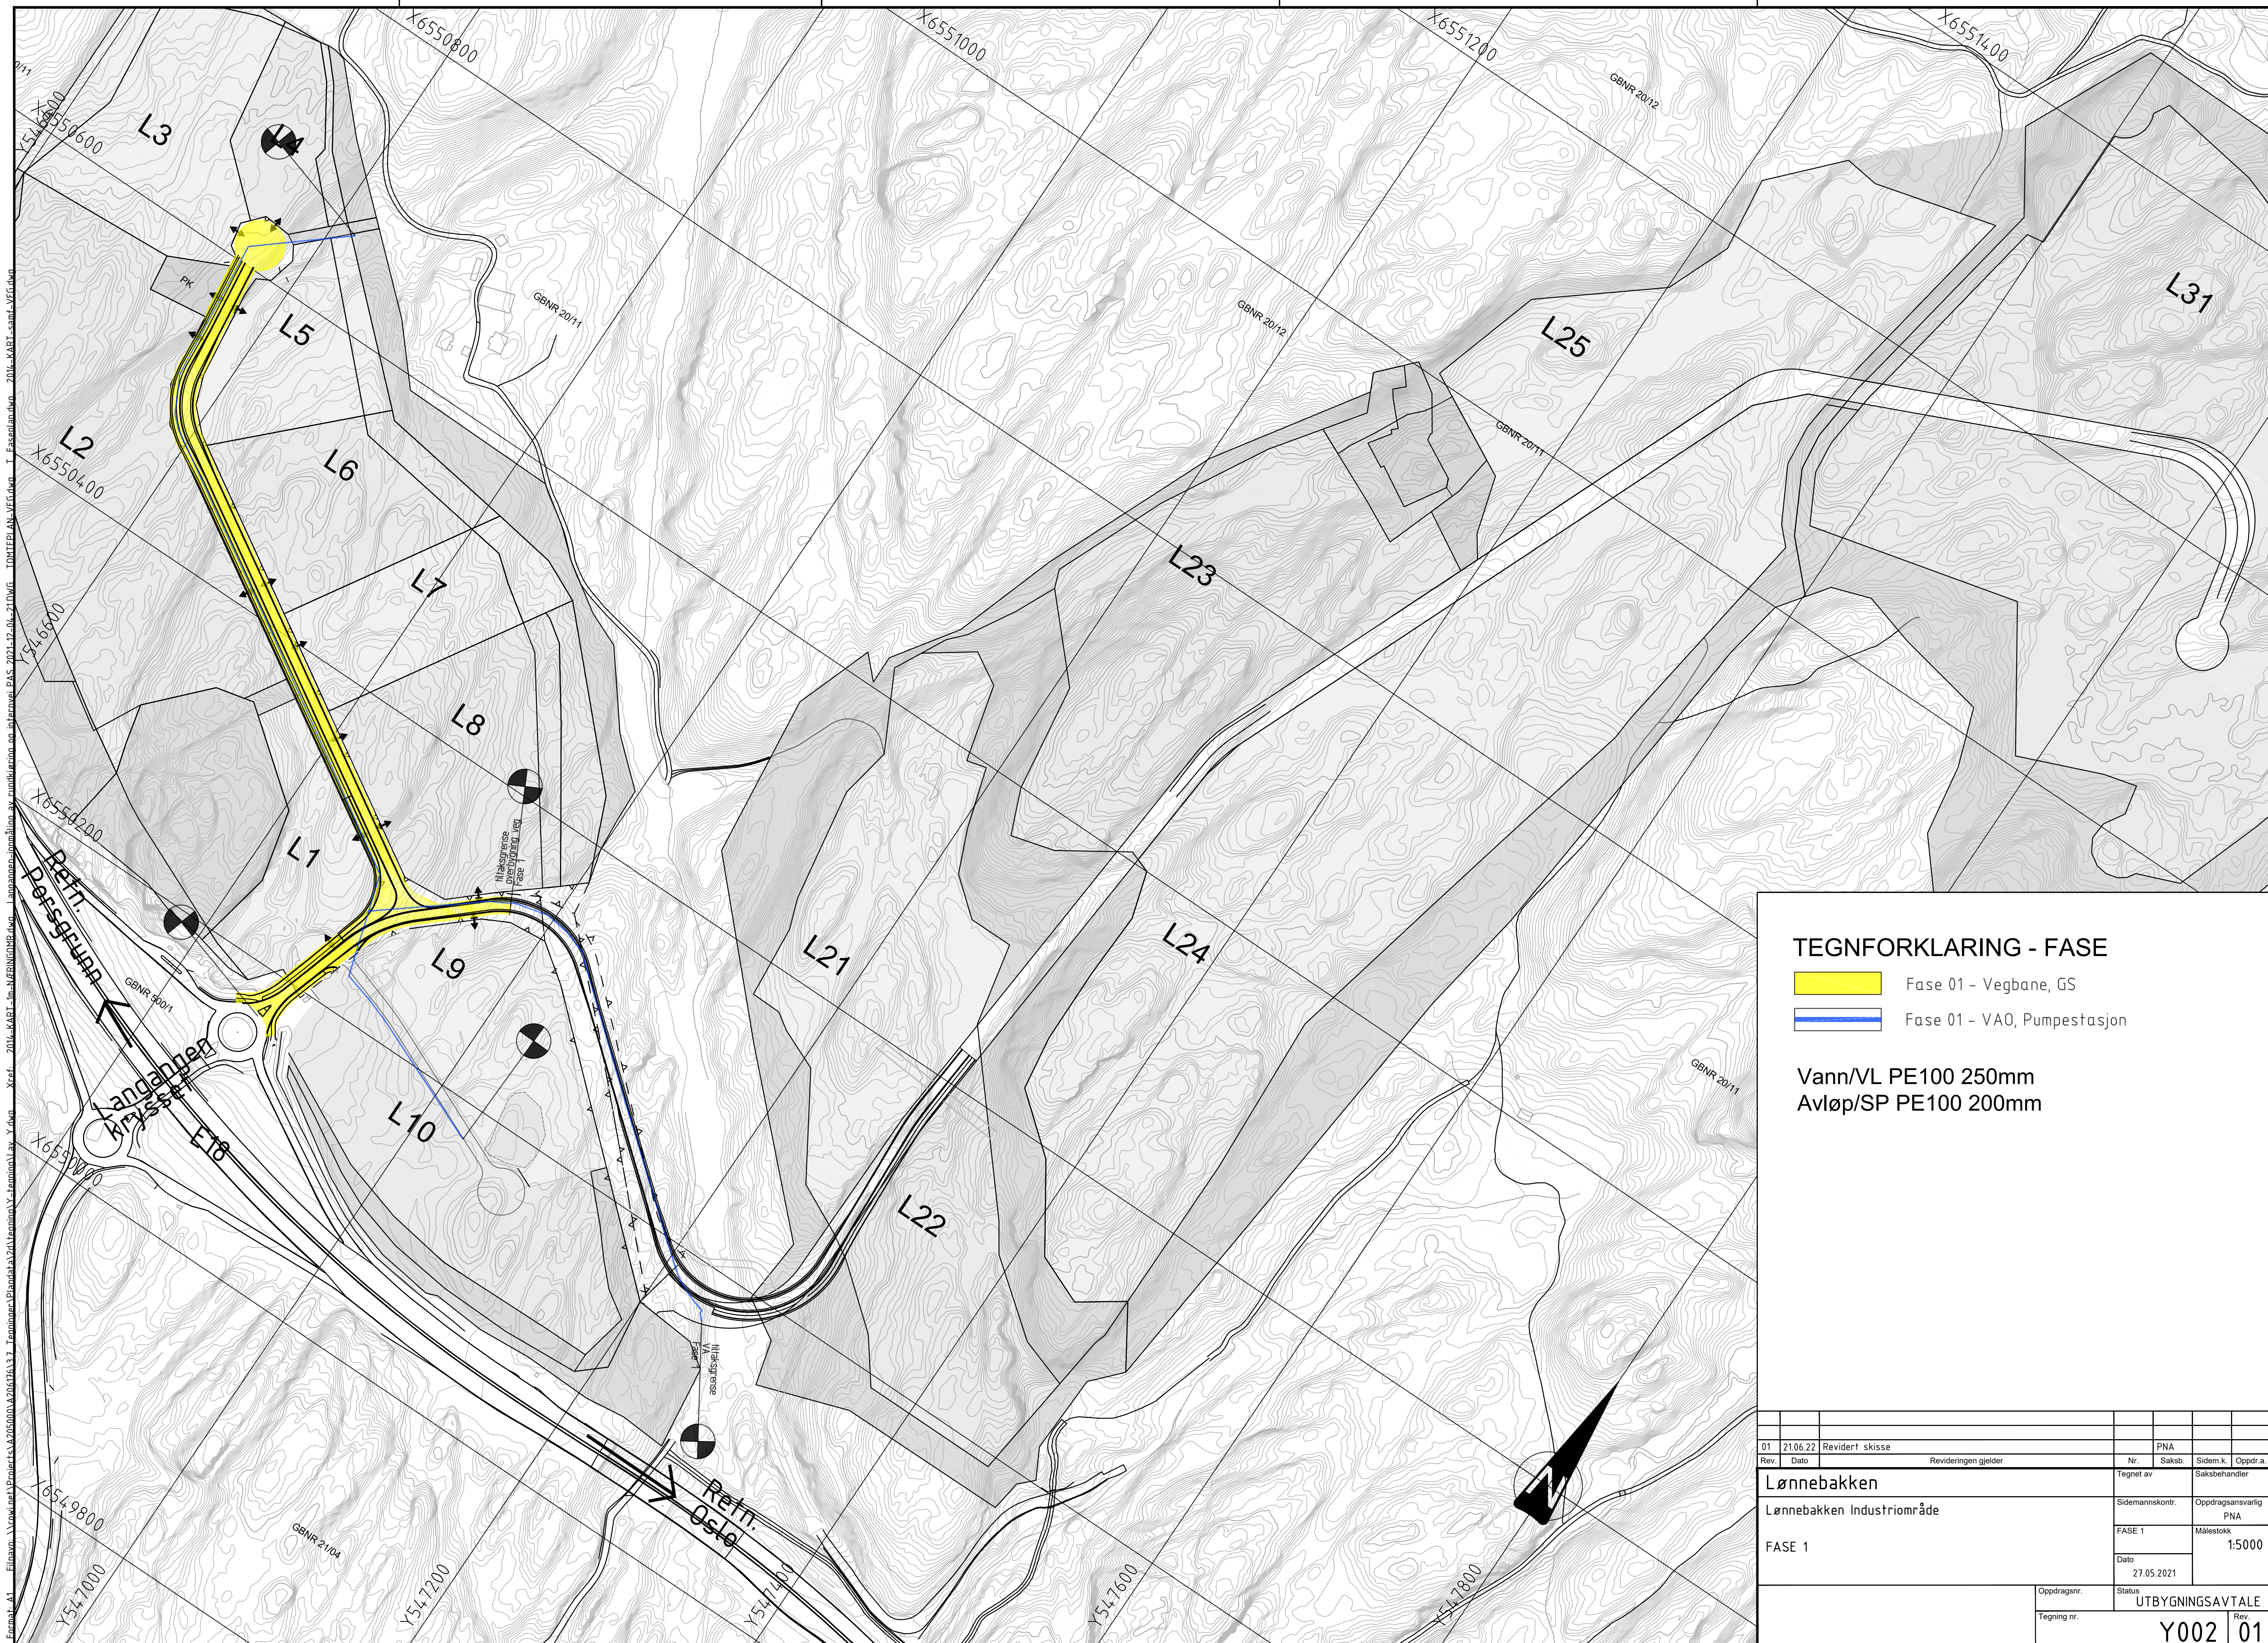

## TEGNFORKLARING - FASE

 Fase 01 - Vegbane, GS

 Fase 01 - VAO, Pumpestasjon

Vann/VL PE100 250mm  
Avløp/SP PE100 200mm

[illegible]