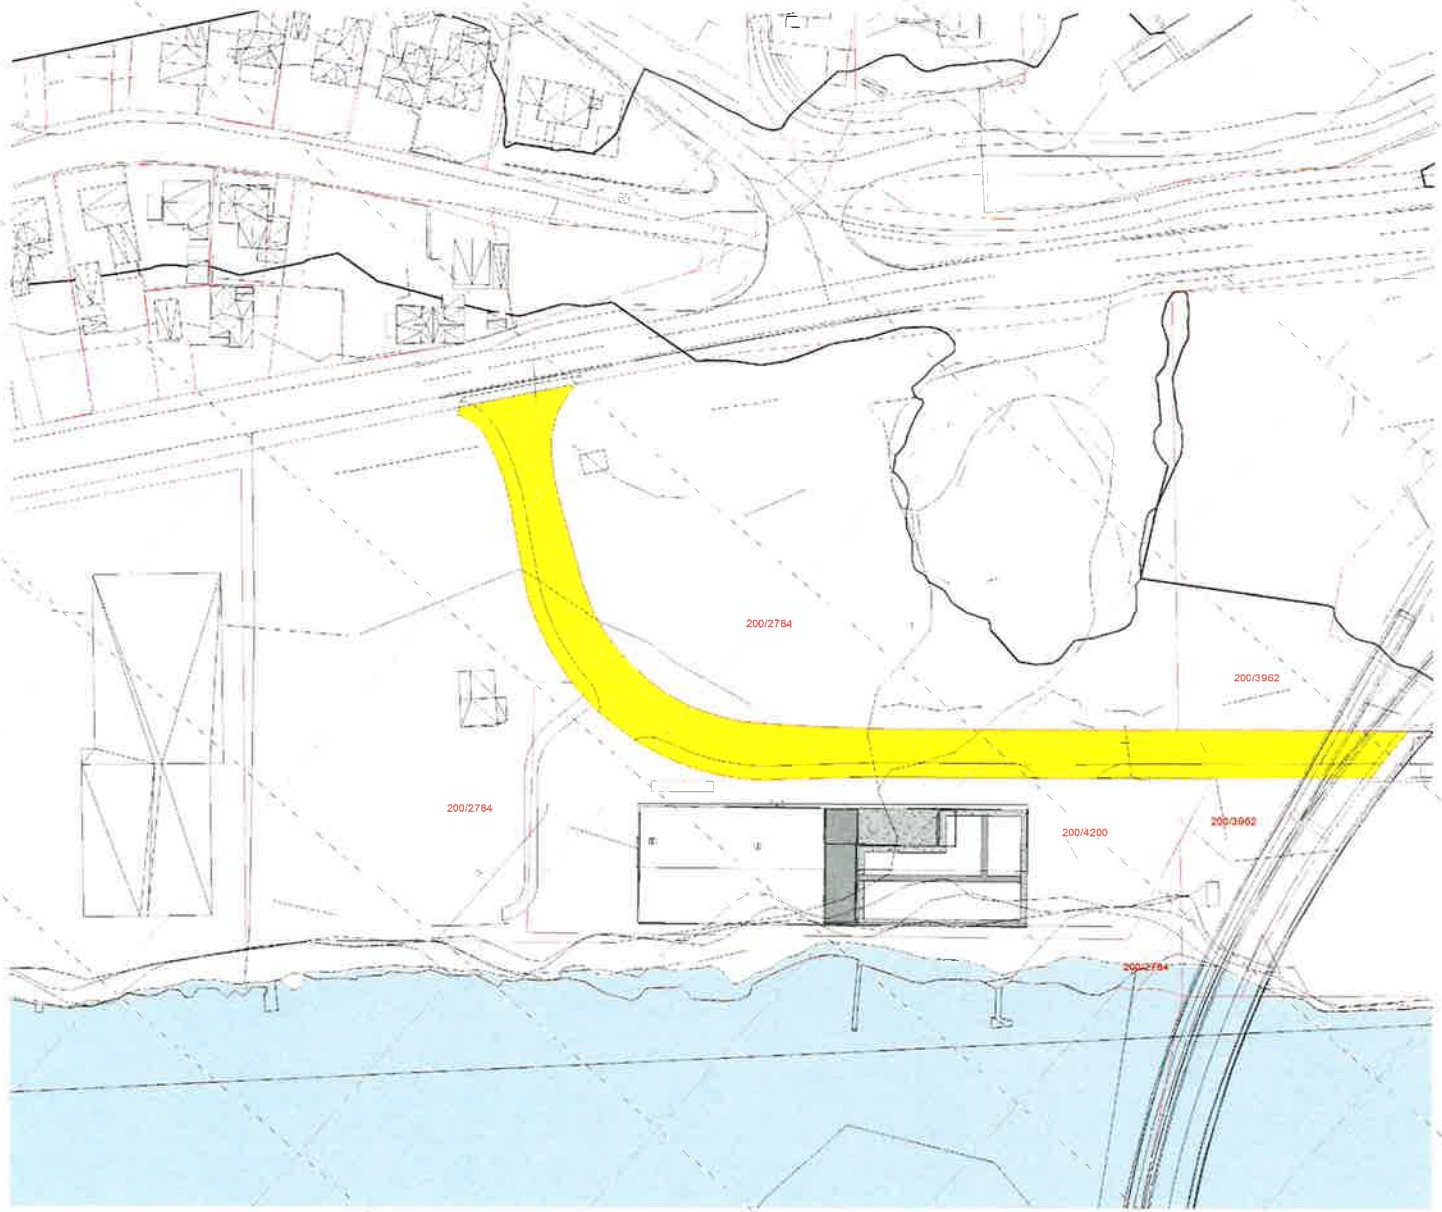

Tegn. nr.: 01 Rev.:

Rev.:		Dato:

Arealer

Gnr/Bnr	Areale erverv
200/2784	1837 m2
200/4200	22 m2
200/3962	384 m2

Vedlegg til utbyggingsavtale

Recreate

Overdragelse av Arealer

Gnr/Bnr:

Fase:			
Mål:	1 : 1000		
Tegnet av:	TL	Kontrollert av:	KN
J.nr.:	5099	Dato:	13.09.2022

Tegn. nr.: 01 Rev.:

BØRVE BORCHSENIUS
Arkitektur siden 1889

Børve Borchsenius Arkitekter AS
Storgata 159, 3915 Porsgrunn
TLF: 35 56 97 00
www.borveborchsenius.no

13.09.2022 13:18:35