

Erklæring

1. Porsgrunn kommune – kommunenr. 3806 (org.nr: 939 991 034) - får evigvarende rett til anlegg, framtidig tilsyn, vedlikehold, reparasjon og fornyelse av kommunalteknisk anlegg på eiendommene gnr/bnr x/y med tilhørende:

- Kummer
- Vannledning
- Avløpsledning
- Overvannsledning


Som angitt på kartvedlegg, jfr. vedlegg 1.

2. Anleggs- og vedlikeholdsarbeider skal utføres slik at det volder minst mulig skade og ulempe. De opprinnelige forhold skal gjenopprettes i den utstrekning det er mulig, og uten unødige opphold etter at arbeidene er ferdig.
3. Eventuelle anleggsskader ved vedlikeholds-, reparasjons- og fornyelsesarbeider erstattes etter minnelig ordning eller ved de ordinære domstolene eller at arbeidet er ferdigstilt.
Eventuelle skader ved fremtidig vedlikeholdsarbeid håndteres på samme måte.
4. Eventuell ny bebyggelse eller utvidelse av eksisterende bebyggelse må ikke plasseres nærmere sidevegg ledning enn 4,0 m. Beplantning eller langsgående gjerde nærmere ledningene enn 4,0 m må bare skje i samråd med Porsgrunn kommune.
5. For øvrig gjelder Standard abonnementsvilkår for vann og avløp, vedtatt i Porsgrunn Kommune Bystyre.

Porsgrunn, den ___/___-20__


[FYLL INN navn på hjemmelshaver]:

Orgnr. [FYLL INN org.nr.]

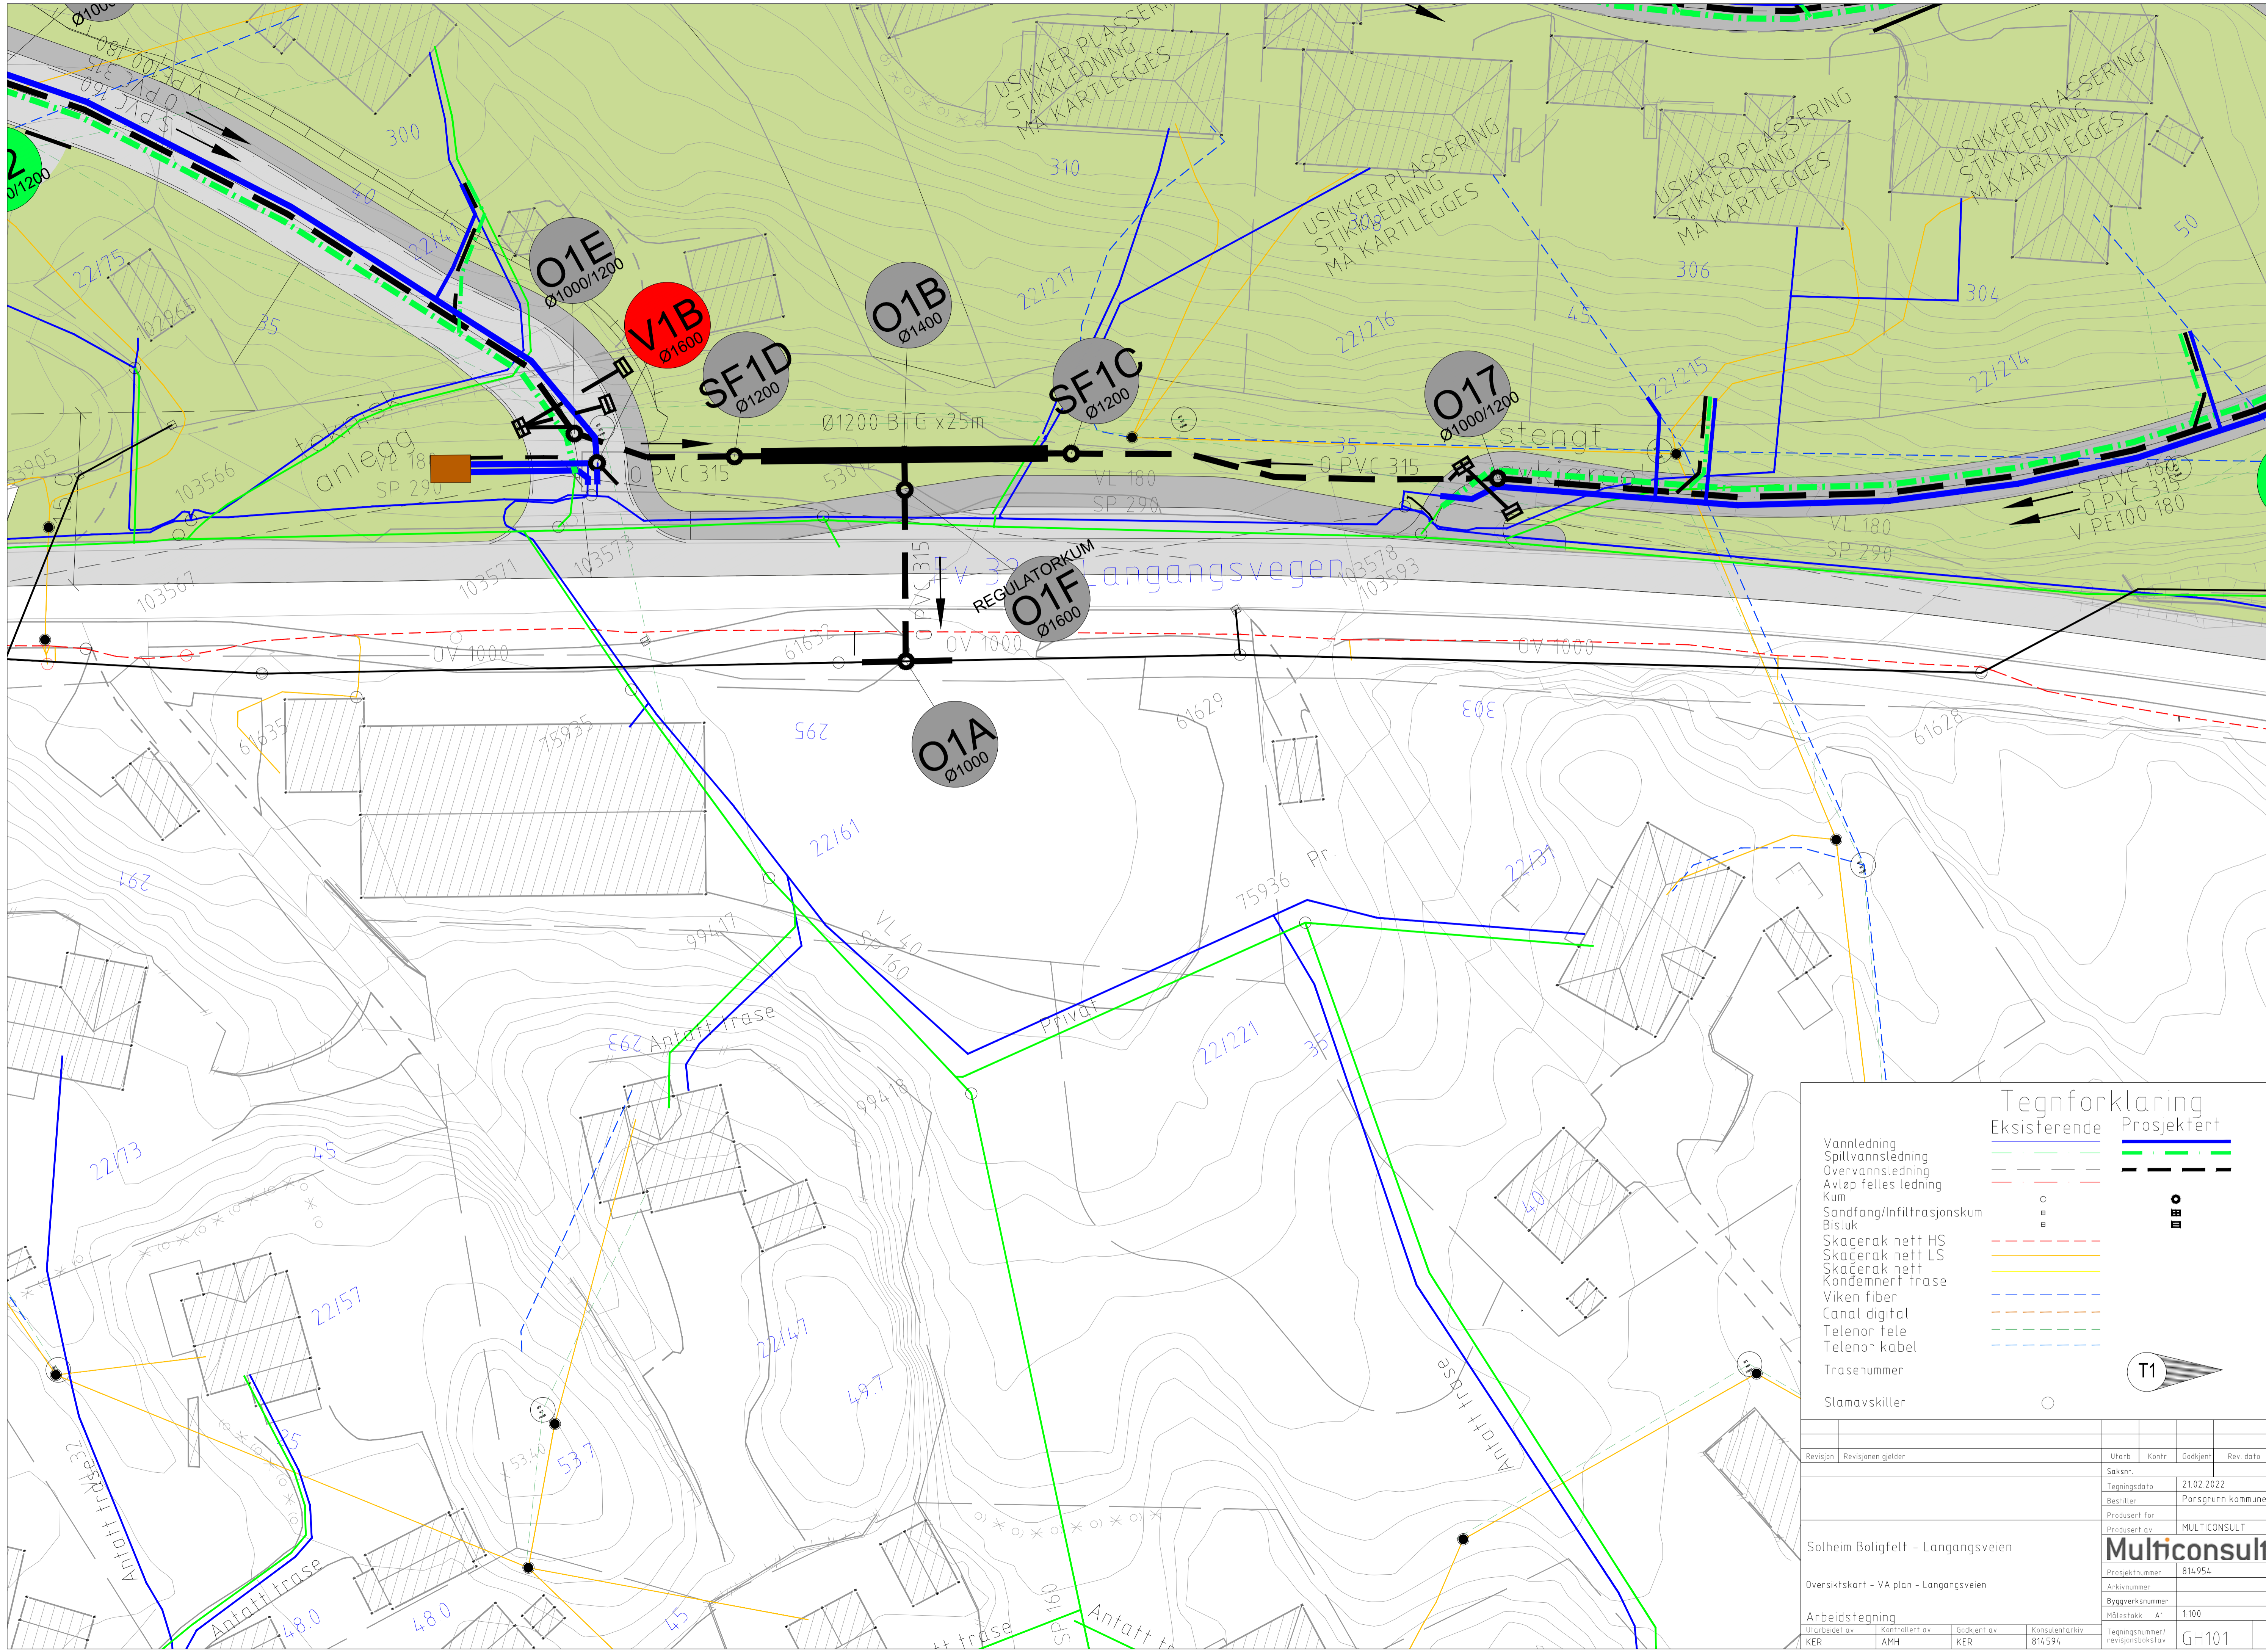

Tegnforklaring

	Eksisterende	Prosjektert
Vannledning	—	—
Spillvannledning	—	—
Øvervannledning	—	—
Avløp felles ledning	—	—
Kum	○	○
Sandfang/Infiltrationskum	○	○
Bistuk	■	■
Skagerak nett HS	—	—
Skagerak nett LS	—	—
Skagerak nett	—	—
Kødemnert frase	—	—
Viken fiber	—	—
Canal digital	—	—
Telenor tele	—	—
Telenor kabel	—	—
Trasenummer	○	○
Slamavskiller	○	○

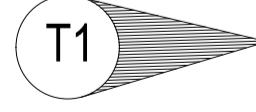

Revisjon	Revisjonen gjelder	Utarb.	Kontr.	Godkjent	Rev. dato
Saksnr.		21.02.2022			
Tegningsdato		Porsgrunn kommune			
Bestiller		Produzent for			
Solheim Boligfelt - Langangsveien		MULTICONSULT			
Oversiktskart - VA plan - Langangsveien		Prosjektnummer			
		814.954			
Arbeidstegning		Byggeskisse			
Utarbeidet av		Målestokk			
KER		A1 1:100			
Kontrollert av		Tegningsnummer/			
AMH		revisjonsbokstav			
Godkjent av		814594			
KER		GH101			