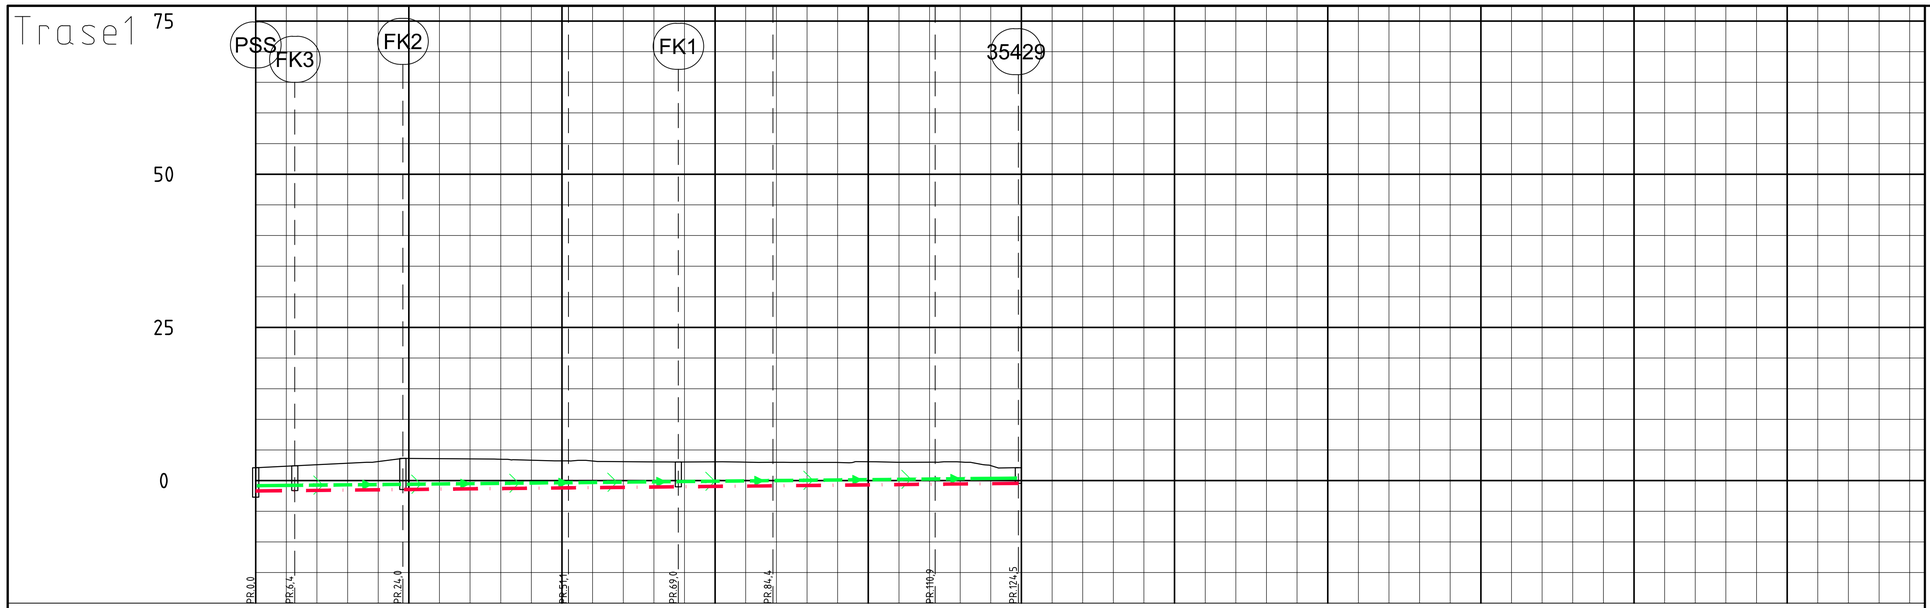
Trase1
75
50
25
0
PSS
FK3
FK2
FK1
35429
PR.0,0
PR.6,4
PR.24,0
PR.54,1
PR.69,0
PR.84,4
PR.110,9
PR.124,5

| | | |