


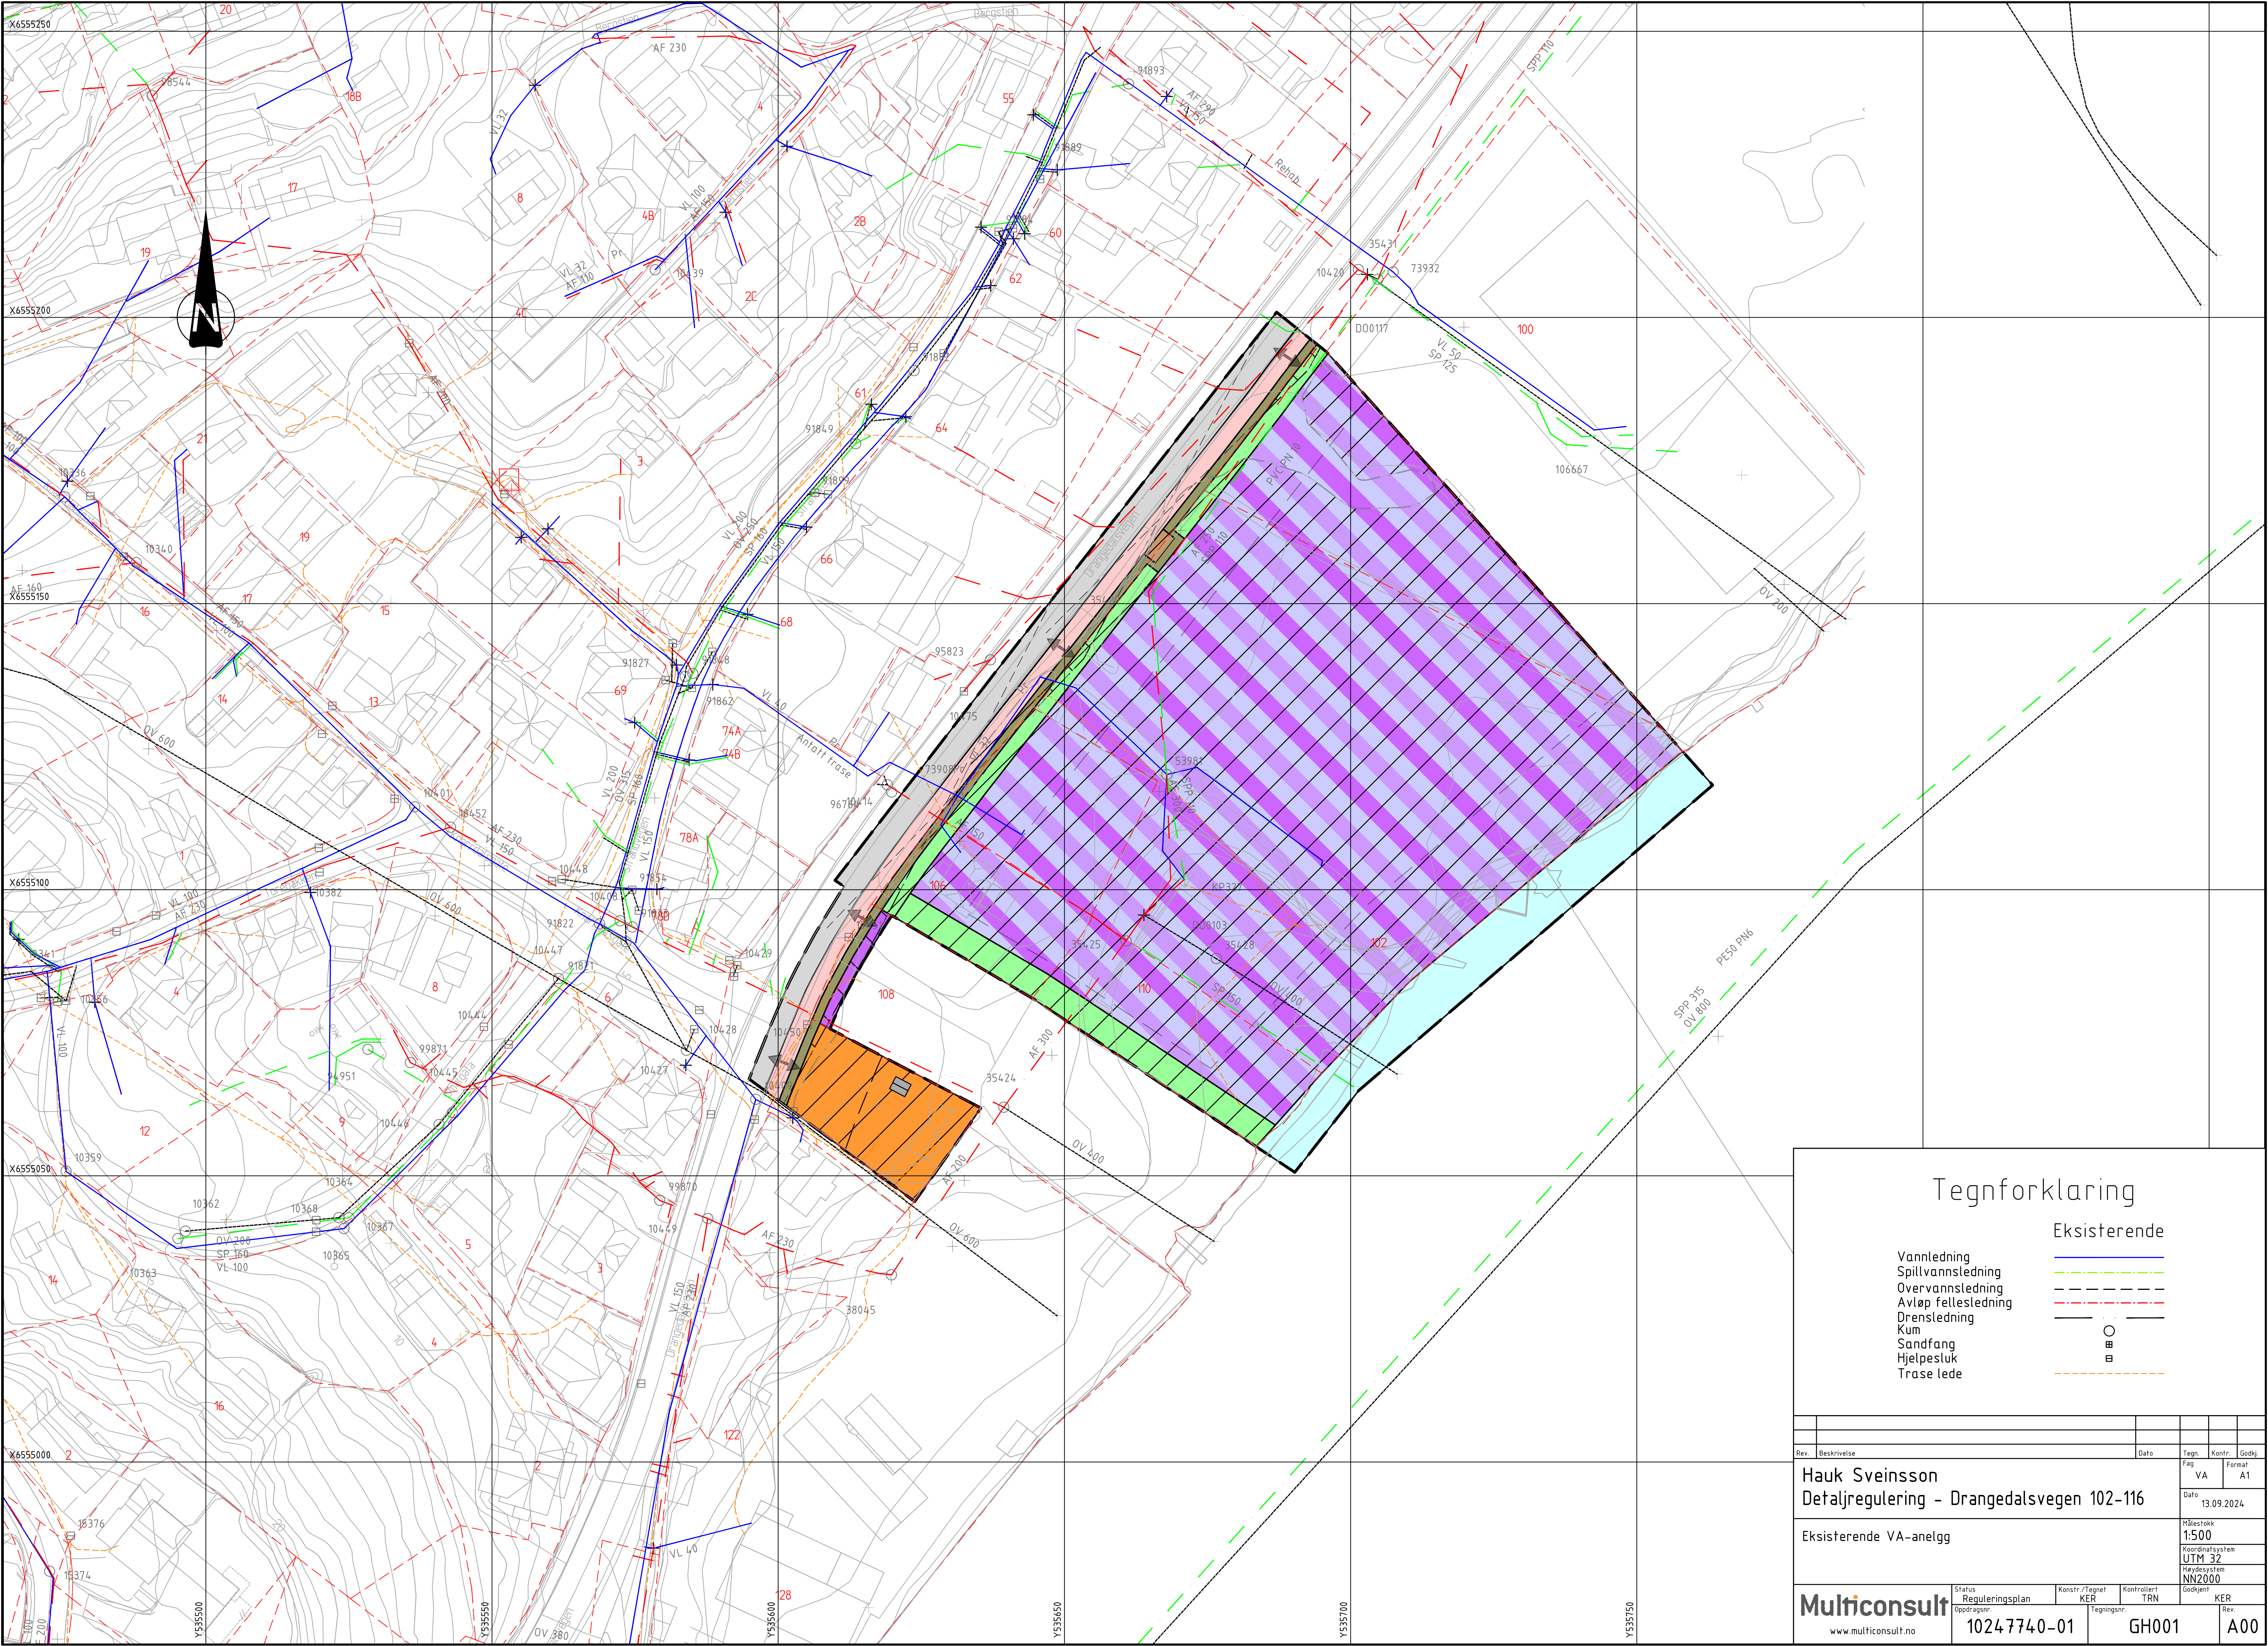

Tegnforklaring

- Vannledning

Spillvannledning

Overvannledning

Avløp felleledning

Drenledning

Kum

Sandfang

Hjelpesluk

Trase lede
- Eksisterende

Rev.	Beskrivelse				Dato		Tegn.	Kontr.	Gjeldr.	
							Fag	Format		
							VA	A1		
							Dato	13.09.2024		
Eksisterende VA-anlegg							Målestokk			
							1:500			
							Koordinatsystem			
							UTM 32			
							Høydesystem			
							NN2000			
Multiconsult			Status	Konstr./Tegnet	Kontrollert	Gjødert				
			Reguleringsplan	KER	TRN	KER				
www.multiconsult.no			Oppdragsnr.	Tegningsnr.		Rev.				
			10247740-01	GH001		A00				