
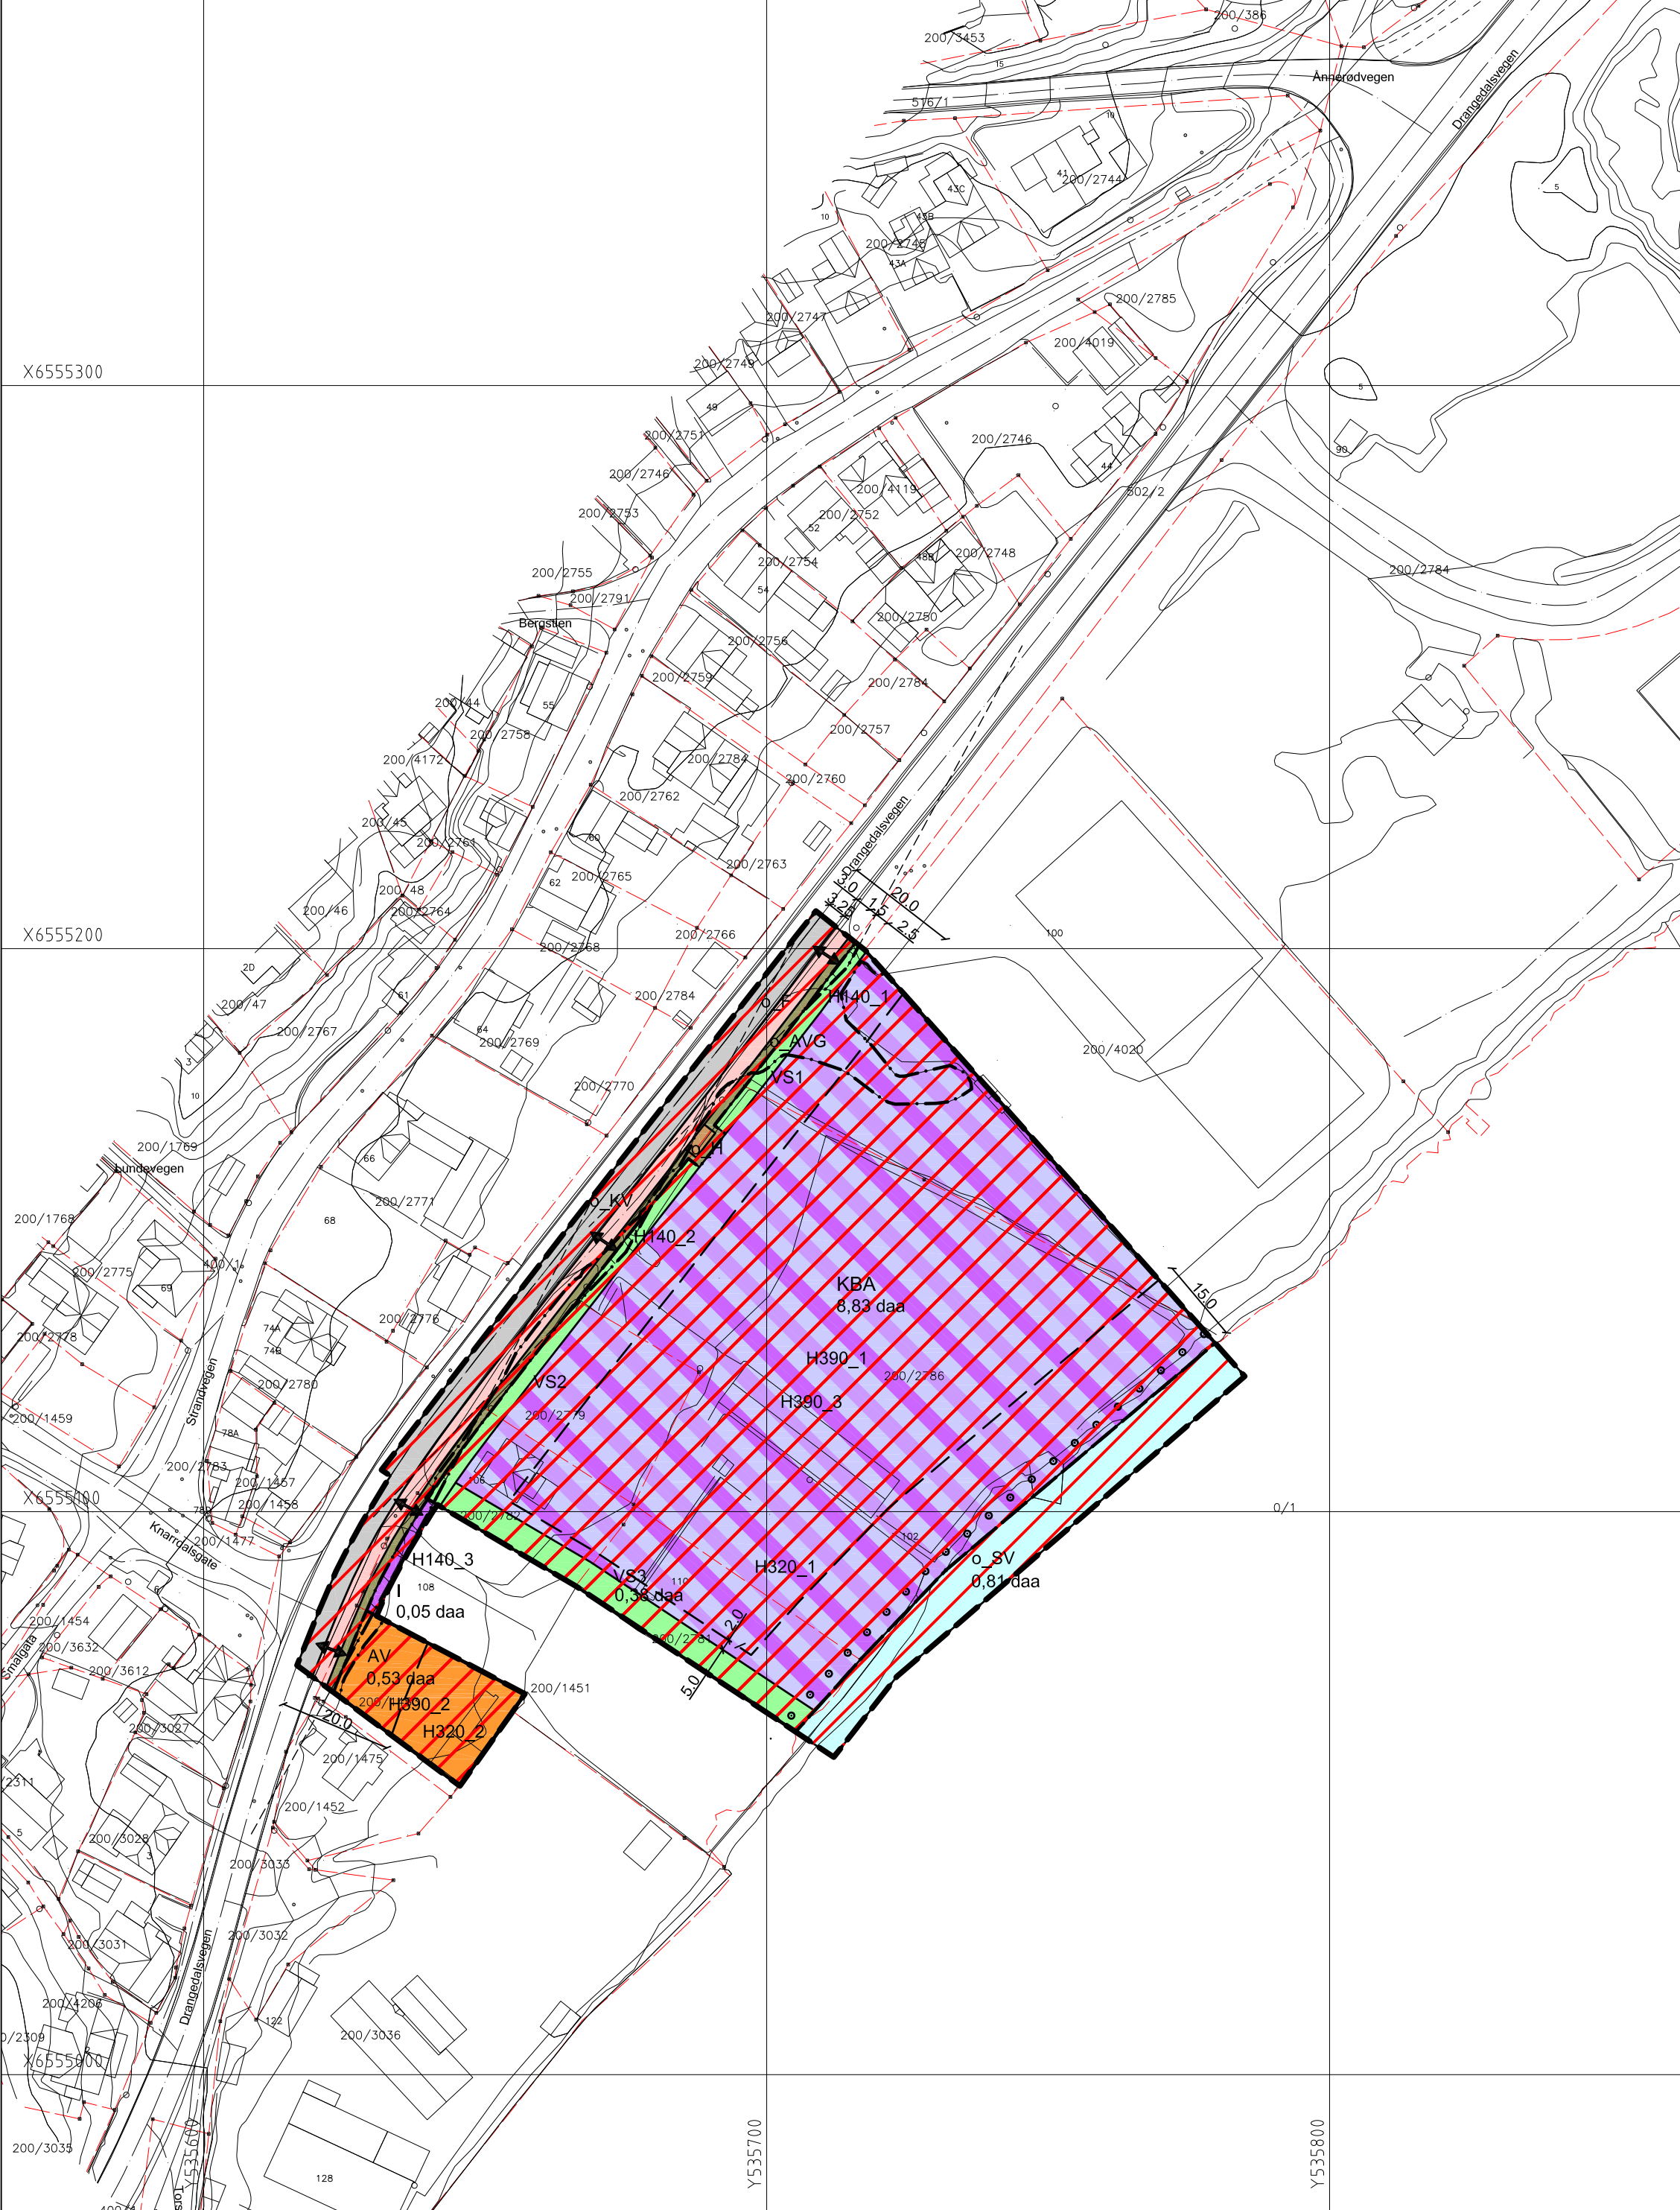
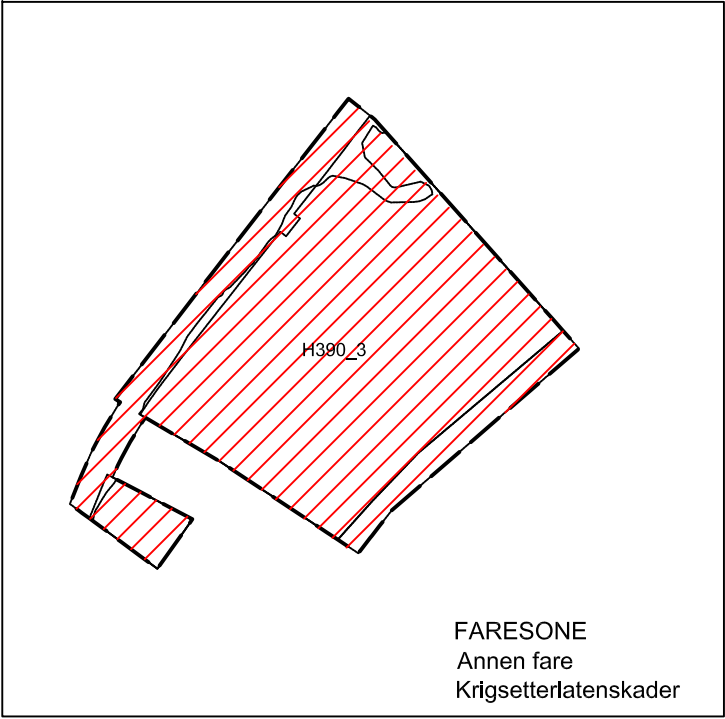
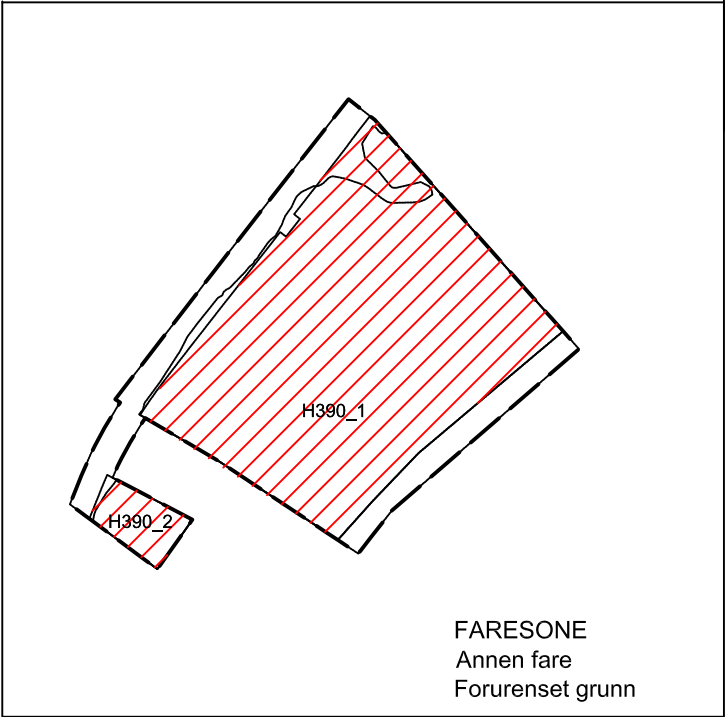
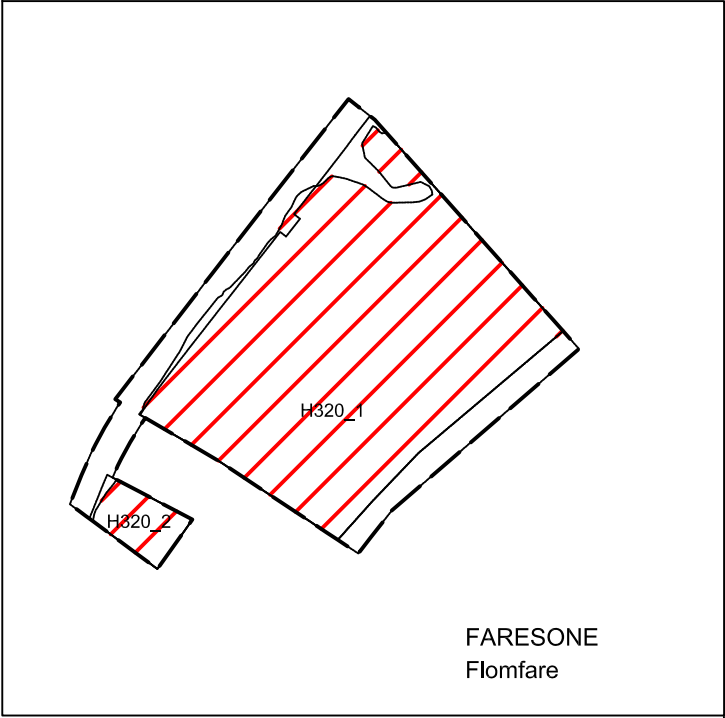


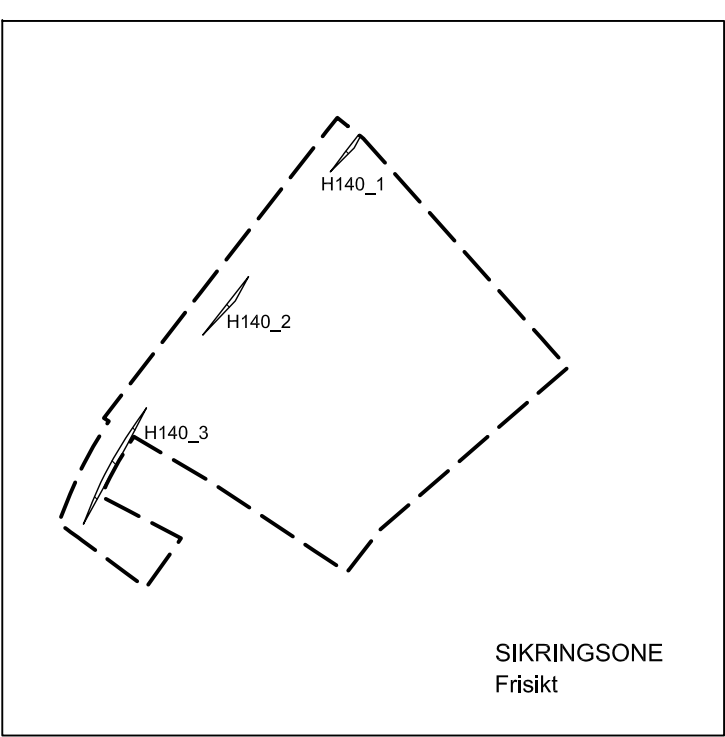

TEGNFORKLARING

PBL KAPITTEL 12 REGULERINGSPLAN

BEBYGGELSE OG ANLEGG (PBL § 12-5, nr.1)

I

Industri

AV

Avløpsanlegg

KBA

Kombinert bebyggelse og anleggsformål

SAMFERDSELSANLEGG OG TEKNISK INFRASTRUKTUR (PBL §12-5, NR. 2)

KV

Kjørerveg

F

Fortau

AVG

Annen veggrunn - grøntareal

H

Kollektivholdeplass

GRØNNSTRUKTUR (PBL § 12-5-3)

VS

Vegetasjonsskjerm

BRUK OG VERN AV SJØ OG VASSDRAG MED TILHØRENDE STYRANDSONE (PBL § 12-5-6)

SV

Bruk og vern av sjø og vassdrag med tilhørende strandsone

HENSYNSSONER (PBL§12-6)

SIKRINGSONE (PBL §12-6-100)

H140

Frisikt, H140_1-3

FARESONE (PBL §12-6-300)

H320

Flomfare, H320_1-2

H390

Annen fare, H390_1-2 Forurensset grunn

H390

Annen fare, H390_3 Krigsetterlatenskader

PORSGRUNN KOMMUNE

PlanID: 2017

Basiskart levert av Infoland 02.09.2022
Kartgrunnlag - EUREF 89, UTM sone 32
Høydegrunnlag - NN2000

Planområdets areal: 12,34 daa
Ekvidistanse 1 m
Kartmålestokk 1:1000

0

10m

20m

30m

40m

N

SAKSBEHANDLER:

SAKS-NR.

DATO

SIGN.

Med tilhørende reguleringsbestemmelser

SAKSBEHANDLING IFLG. PLAN OG BYGNINGSLOVEN

Revisjon: A: nye faresoner 20.12.24

Bystyrets vedtak: 2. gangs behandling i Utvalg for miljø og byutvikling

Offentlig ettersyn fra til

1. gangs behandling i Utvalg for miljø og byutvikling

Kunngjøring av planarbeid

Planen er utarbeidet av:

BØRVE BORCHSENIUS
Arkitektur siden 1989

www.borveborchsenius.no
5732-00, OBH
26.09.2024