



Henvisninger:

- For plan og profiltegning se tegning H200, H201 og H202.

Tegnforklaring

Vannledning
Spillvannsledning
Overvannsledning
Kum
Eiendomsgrense


Prosjektert

Eksisterende

DOKUMENTSTATUS:
X - FORELØPIG
A - GENERELL
B - ANBUDSFASE
C - BYGGFASE
Z - SOM BYGGET

X01	Justert etter ny vegplan og reguleringsplan	NORIGR	NOLIST	NOLIST	07.04.2025
X00	Foreløpig	NOHENT	NOLIST	NOTHHE	31.08.2022
Rev	Endring	Utført	Kontr.	Godkjent	Dato
Oppdragsgiver Tveito Maskin AS					Prosjekteier Lise Sterner
Prosjektnavn Rørakollen regulering					Målestokk 1:500
Vann og avløp					Arkformat A1
Oversiktstegning					Koordinatsystem UTM32
					Oppdragsnr. 10221959
					Oppdragsleder Lise Sterner
					Tegningsstatus Foreløpig
Fagdisiplin	Tegningsnummer	Status	Rev		
W		X	01	H100	

SWECO

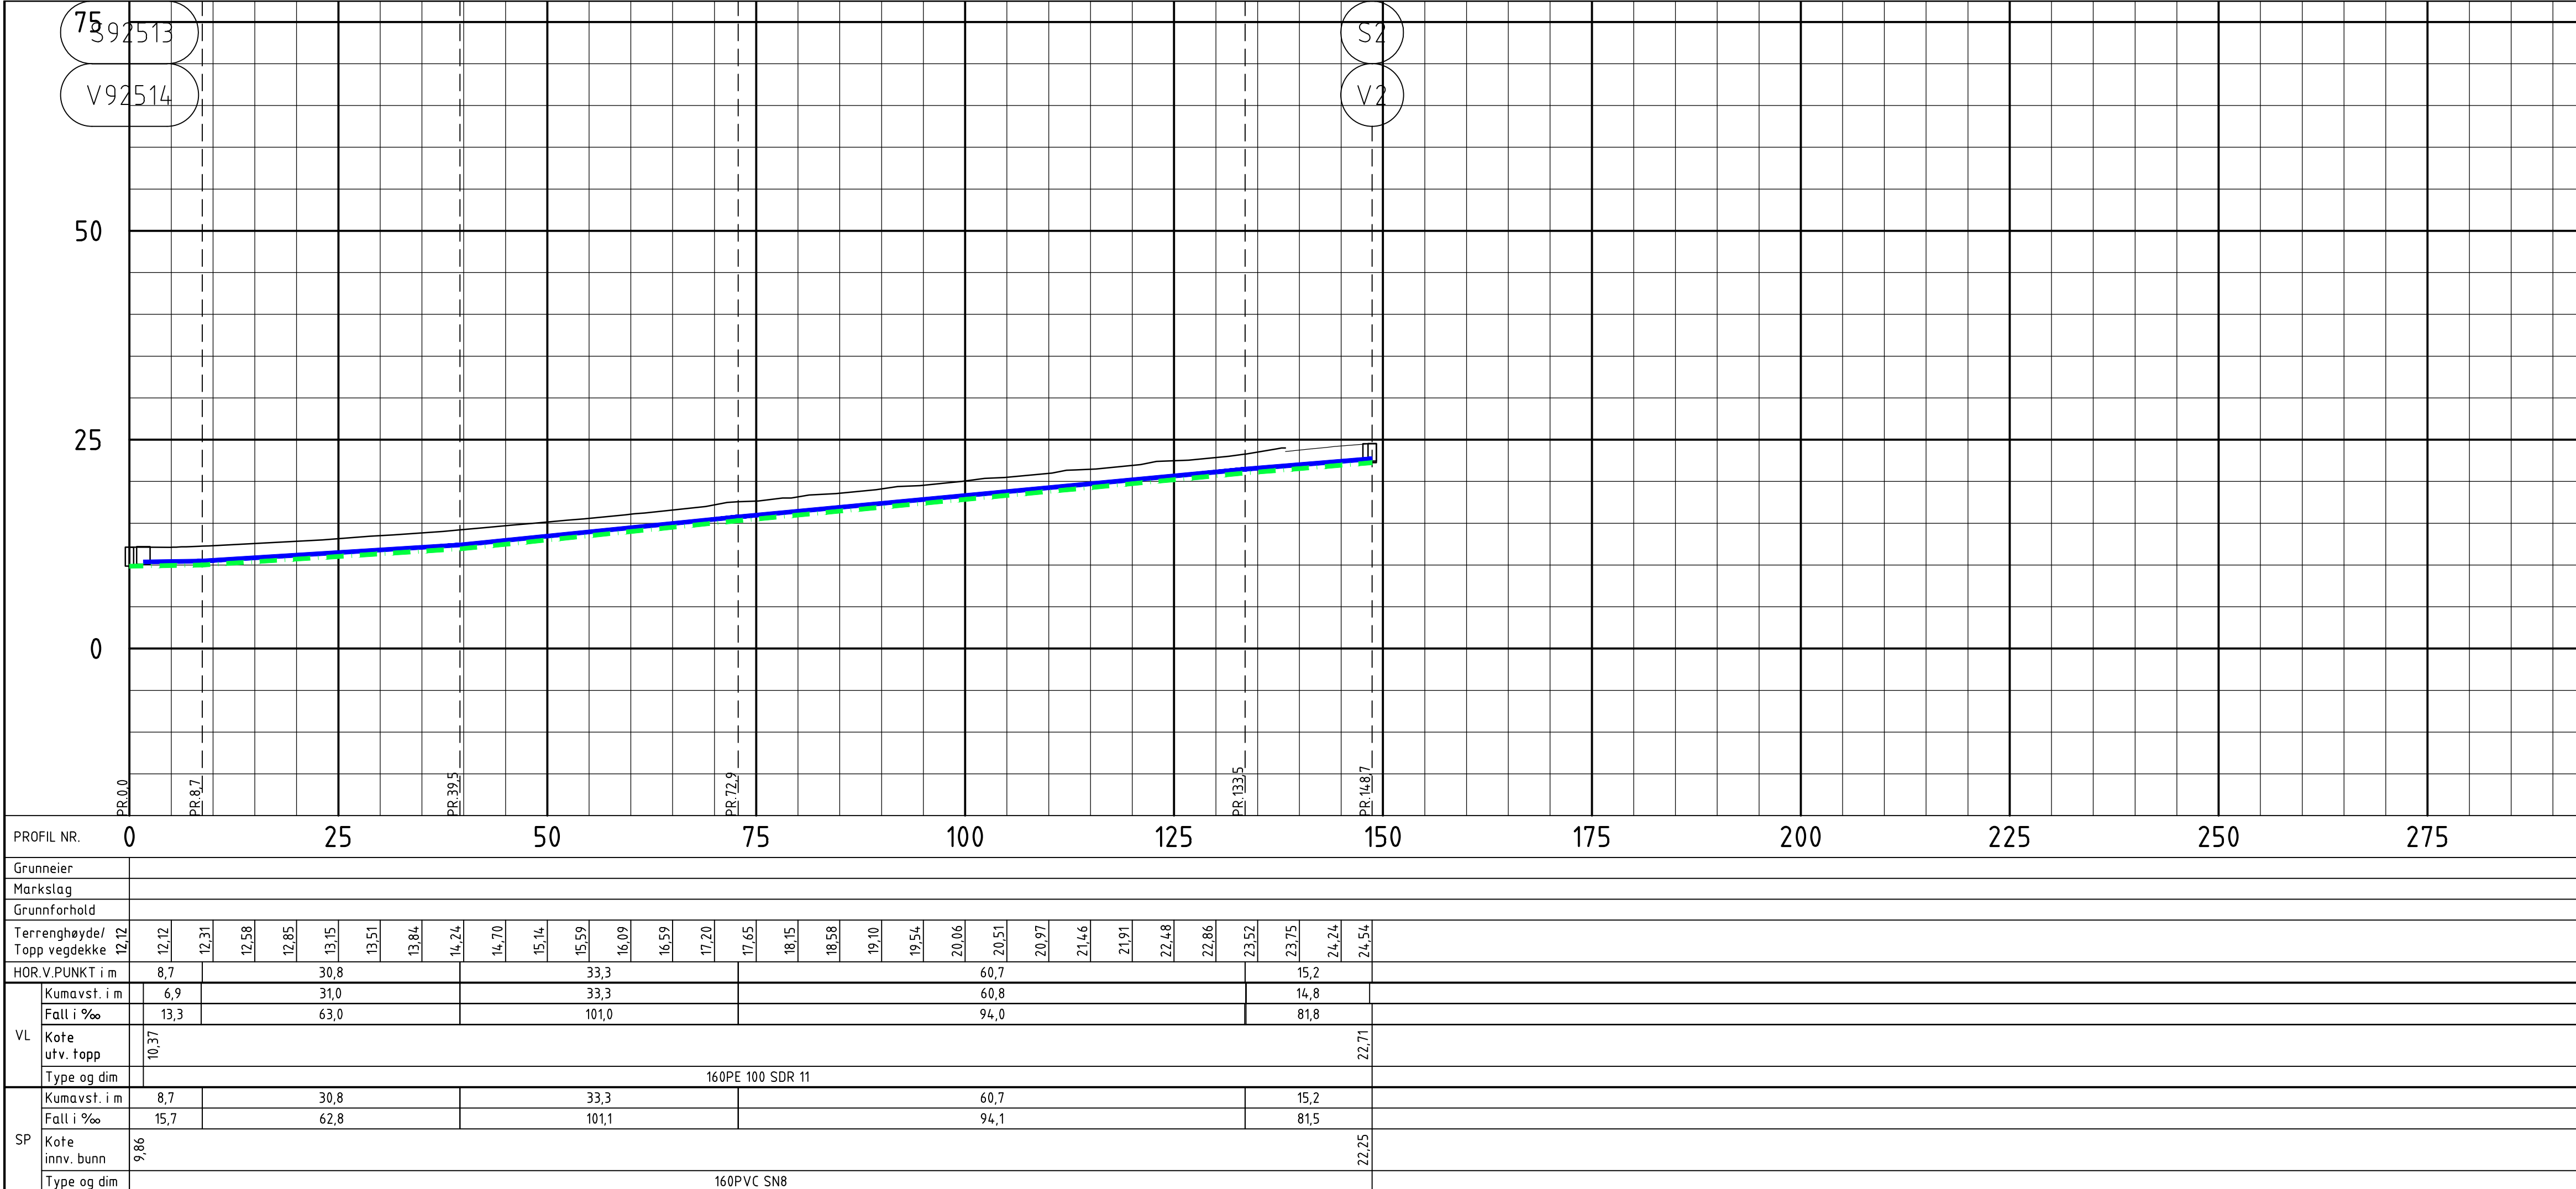

Henvisninger:

- For oversiktetegning se tegning H100.



Tegnforklaring

- Vannledning
- Spillvannsledning
- Overvannsledning
- Kum
- Eiendomsgrense


Prosjekt	Eksisterende

DOKUMENTSTATUS:


- X - FORELØPIG
- A - GENERELL
- B - ANBLUDSFASE
- C - BYGGEFASE
- Z - SOM BYGGET

X01	Justert etter ny vegplan og reguleringsplan	NORIGR	NOLIST	NOTHHE	07.04.2025
X00	Foreløpig	NOHENT	NOLIST	NOTHHE	31.08.2022
Rev	Endring	Utført	Kontr.	Godkjent	Dato
Oppdragsgiver				Prosjekteier	
Tveito Maskin AS				Lise Sterner	
Prosjektnavn				Målestokk	
Rørakollen regulering				1:500	
Vann og avløp				Arkformat	
Plan og profil				A1	
Trase 3				Koordinatsystem	
				UTM32	
				Oppdragsnr.	
				10221959	
				Oppdragsleder	
				Lise Sterner	
				Tegningsstatus	
				Foreløpig	
Fagdisiplin	Tegningsnummer			Status	Rev
W				X	01



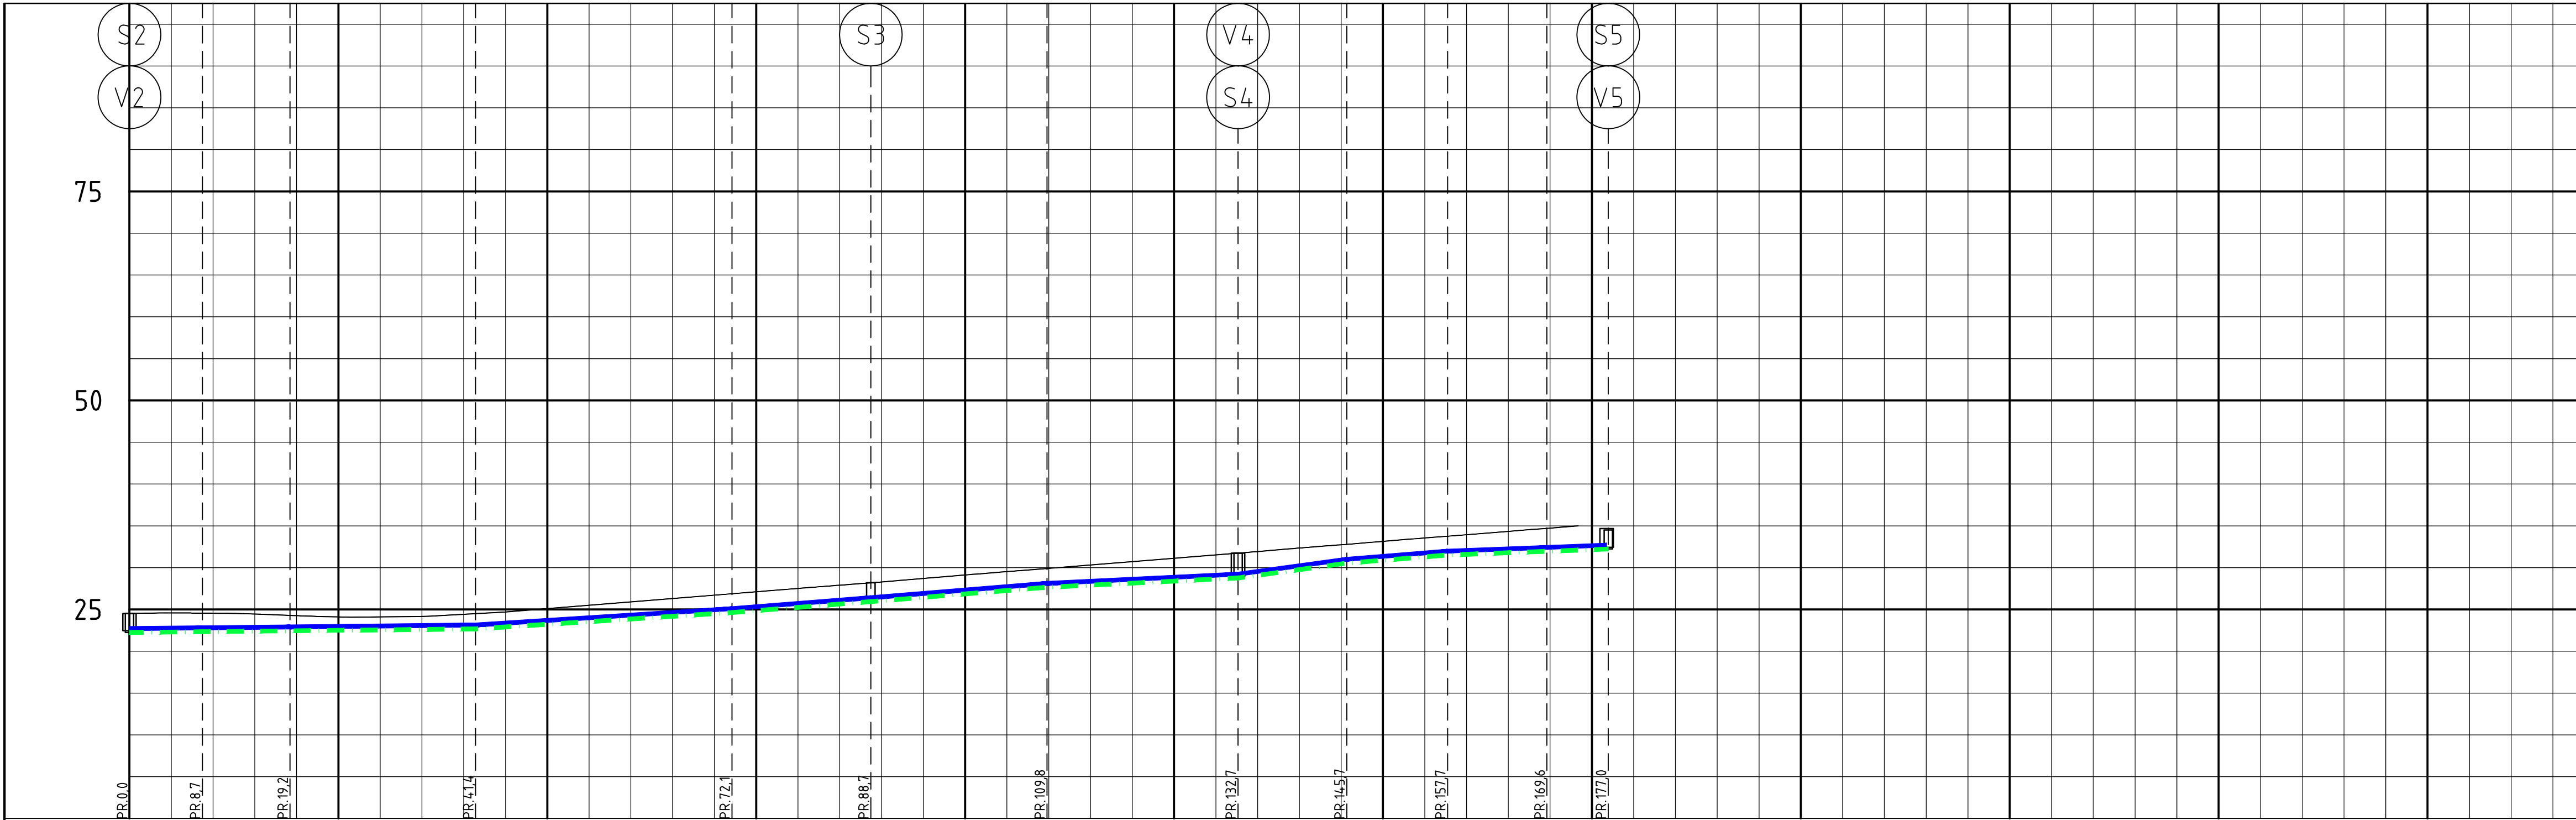

PROFIL NR.	0	25				50				75				100				125				150				175				200				225				250				275			
Grunneier	
Markslag	
Grunnforhold	
Terrenghøyde/ Topp vegdekke	24,47	24,60	24,57	24,47	24,27	24,12	24,13	24,18	24,43	24,72	25,12	25,52	25,92	26,32	26,72	27,13	27,53	27,92	28,31	28,72	29,14	29,54	29,93	30,33	30,73	31,13	31,53	31,94	32,36	32,75	33,16	33,56	33,95	34,35	34,74	34,92	35,50								
HØR V PUNKT i m	8,7	10,5			22,2				30,7				16,6				21,1				22,9				13,0				12,1				11,9				7,3								
Kumavst. i m	8,7	10,5			22,2				30,7				16,6				21,1				22,9				13,0				12,1				11,9				7,1								
Fall i ‰	10,2	10,2			10,2				63,8				78,3				81,2				48,4				135,0				80,1				37,6				37,6								
VL	22,71																															29,23				32,70									
Kote utv. topp	
Type og dim		160PE 100 SDR 11	
Kumavst. i m	8,7	10,5			22,2				30,7				16,6				21,1				22,9				13,0				12,1				11,9				7,3								
Fall i ‰	10,3	10,3			10,3				63,8				78,6				81,5				48,6				136,1				80,7				37,6				37,6								
SP	22,25																															28,76				32,23									
Kote innv. bunn	
Type og dim		160PVC SN8	

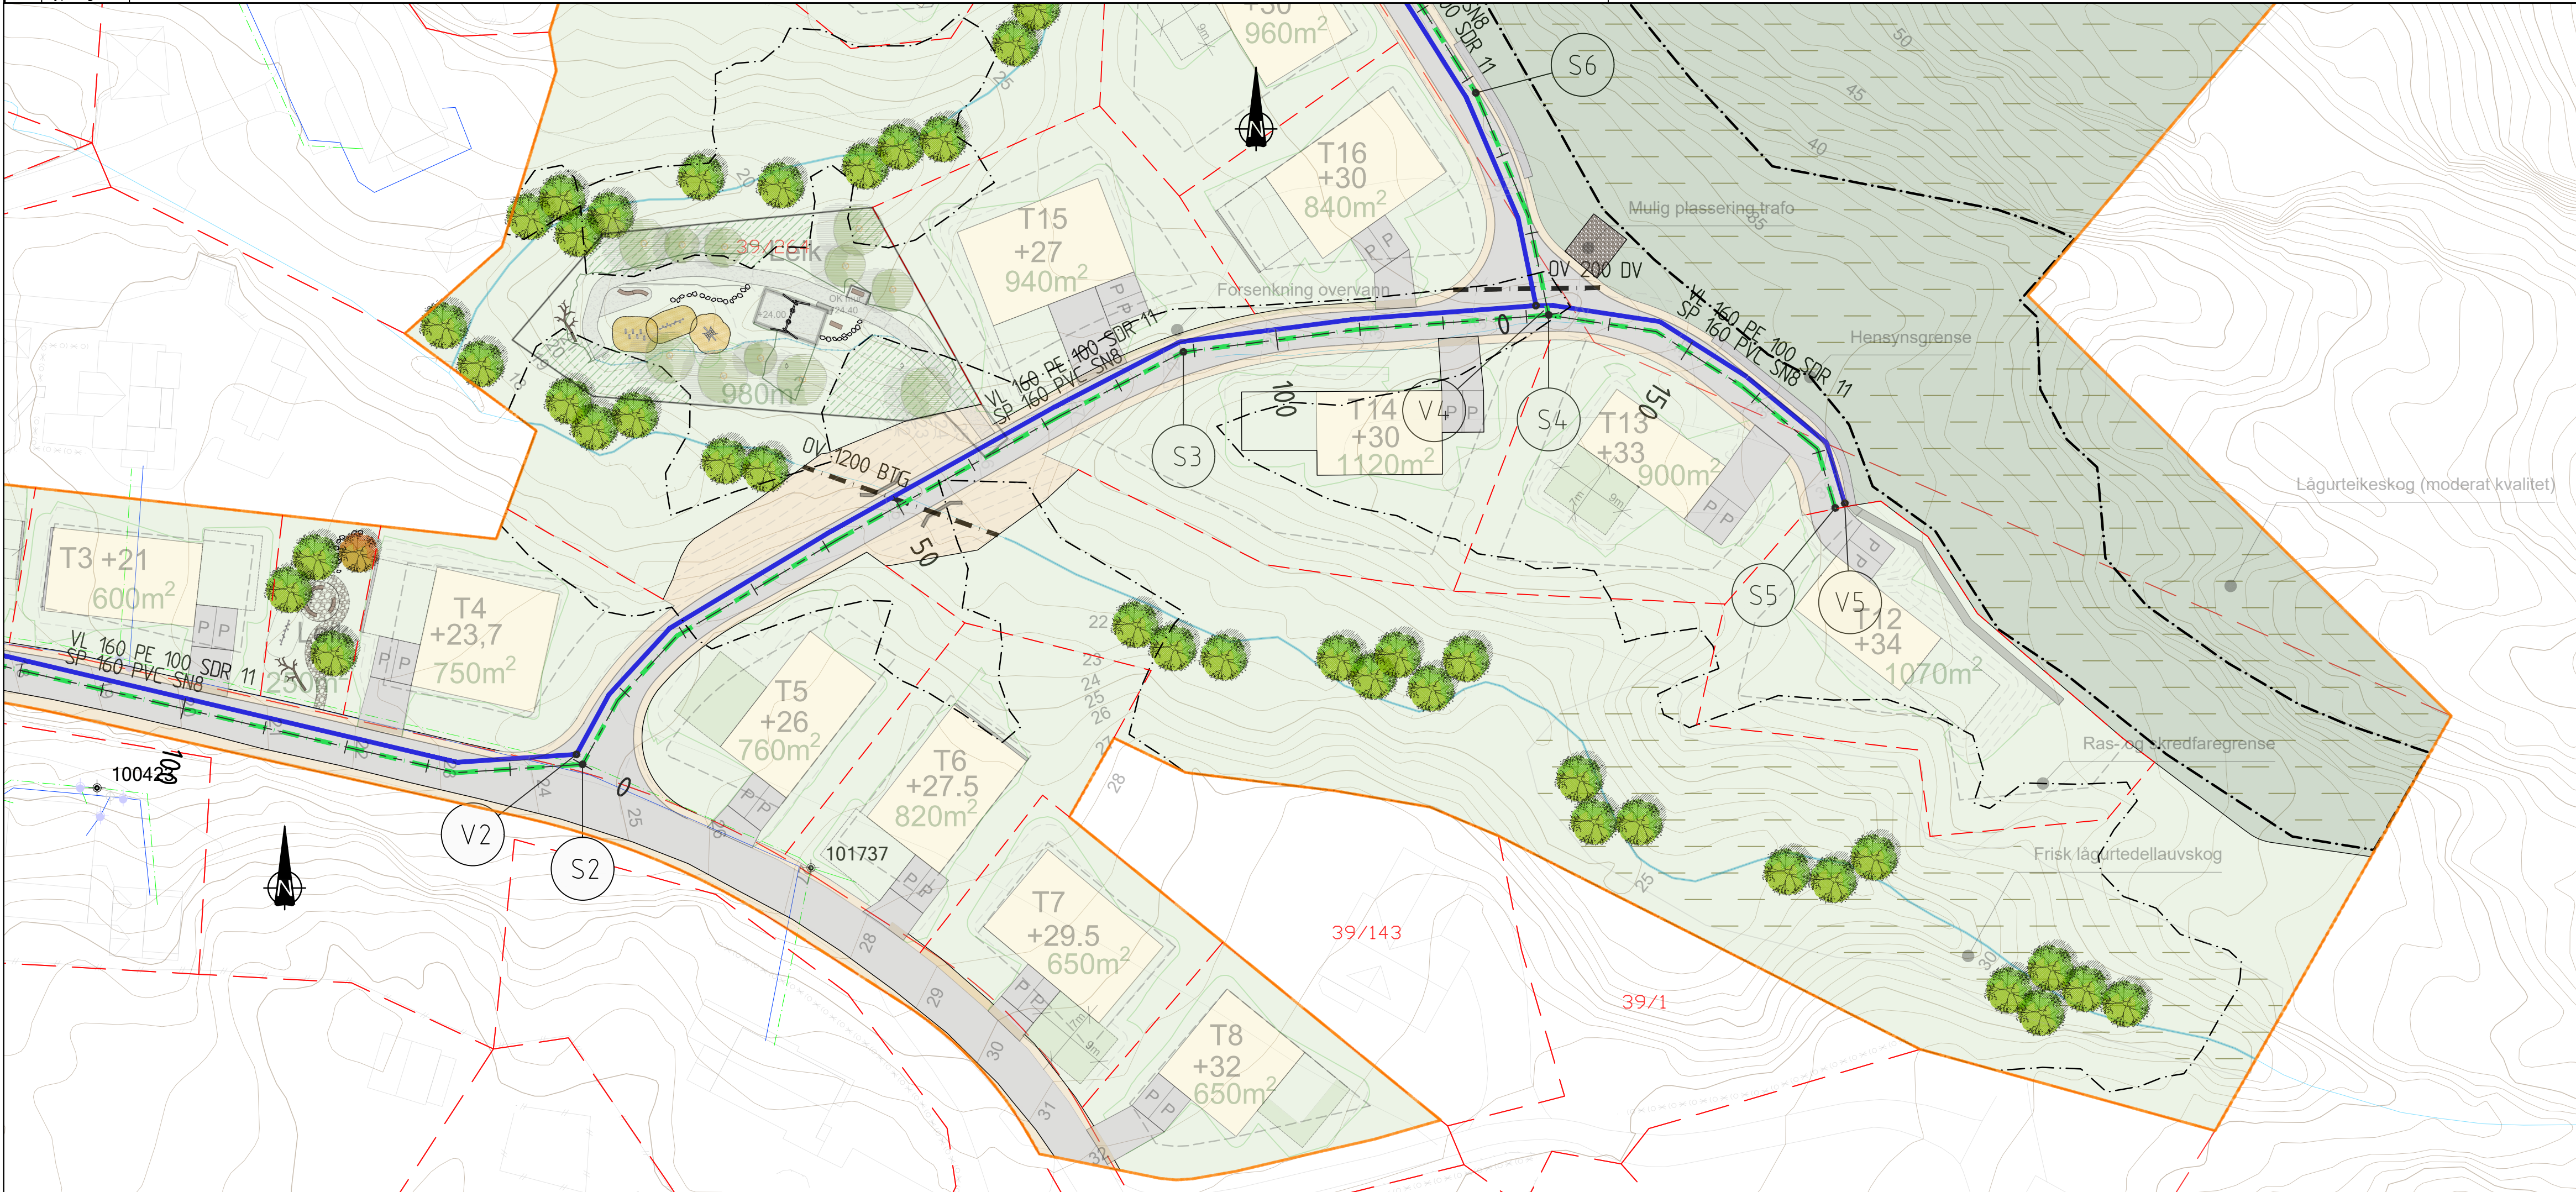

Henvisninger:

- For oversiktetegning se tegning H100.

Tegnforklaring


Vannledning
Spillvannsledning
Overvannsledning
Kum
Eiendomsgrense

Prosjektert
Eksisterende

DOKUMENTSTATUS:

X - FORELØPIG
A - GENERELL
B - ANBLUDSFASE
C - BYGGFASE
Z - SOM BYGGET

X01	Justert etter ny vegplan og reguleringsplan	NORIGR	NOLIST	NOLIST	07.04.2025
X00	Foreløpig	NOHENT	NOLIST	NOTHHE	31.08.2022
Rev	Endring	Utført	Kontr.	Godkjent	Dato
Oppdragsgiver Tveito Maskin AS					Prosjekteier Lise Sterner
Prosjektnavn Rørakollen regulering					Målestokk 1:500
Vann og avløp					Arkformat A1
Plan og profil					Koordinatsystem UTM32
Trase 1					Oppdragsnr. 10221959
					Oppdragsleder Lise Sterner
					Tegningsstatus Foreløpig
Fagdisiplin	Tegningsnummer	Status	Rev		
W		H201	X	01	

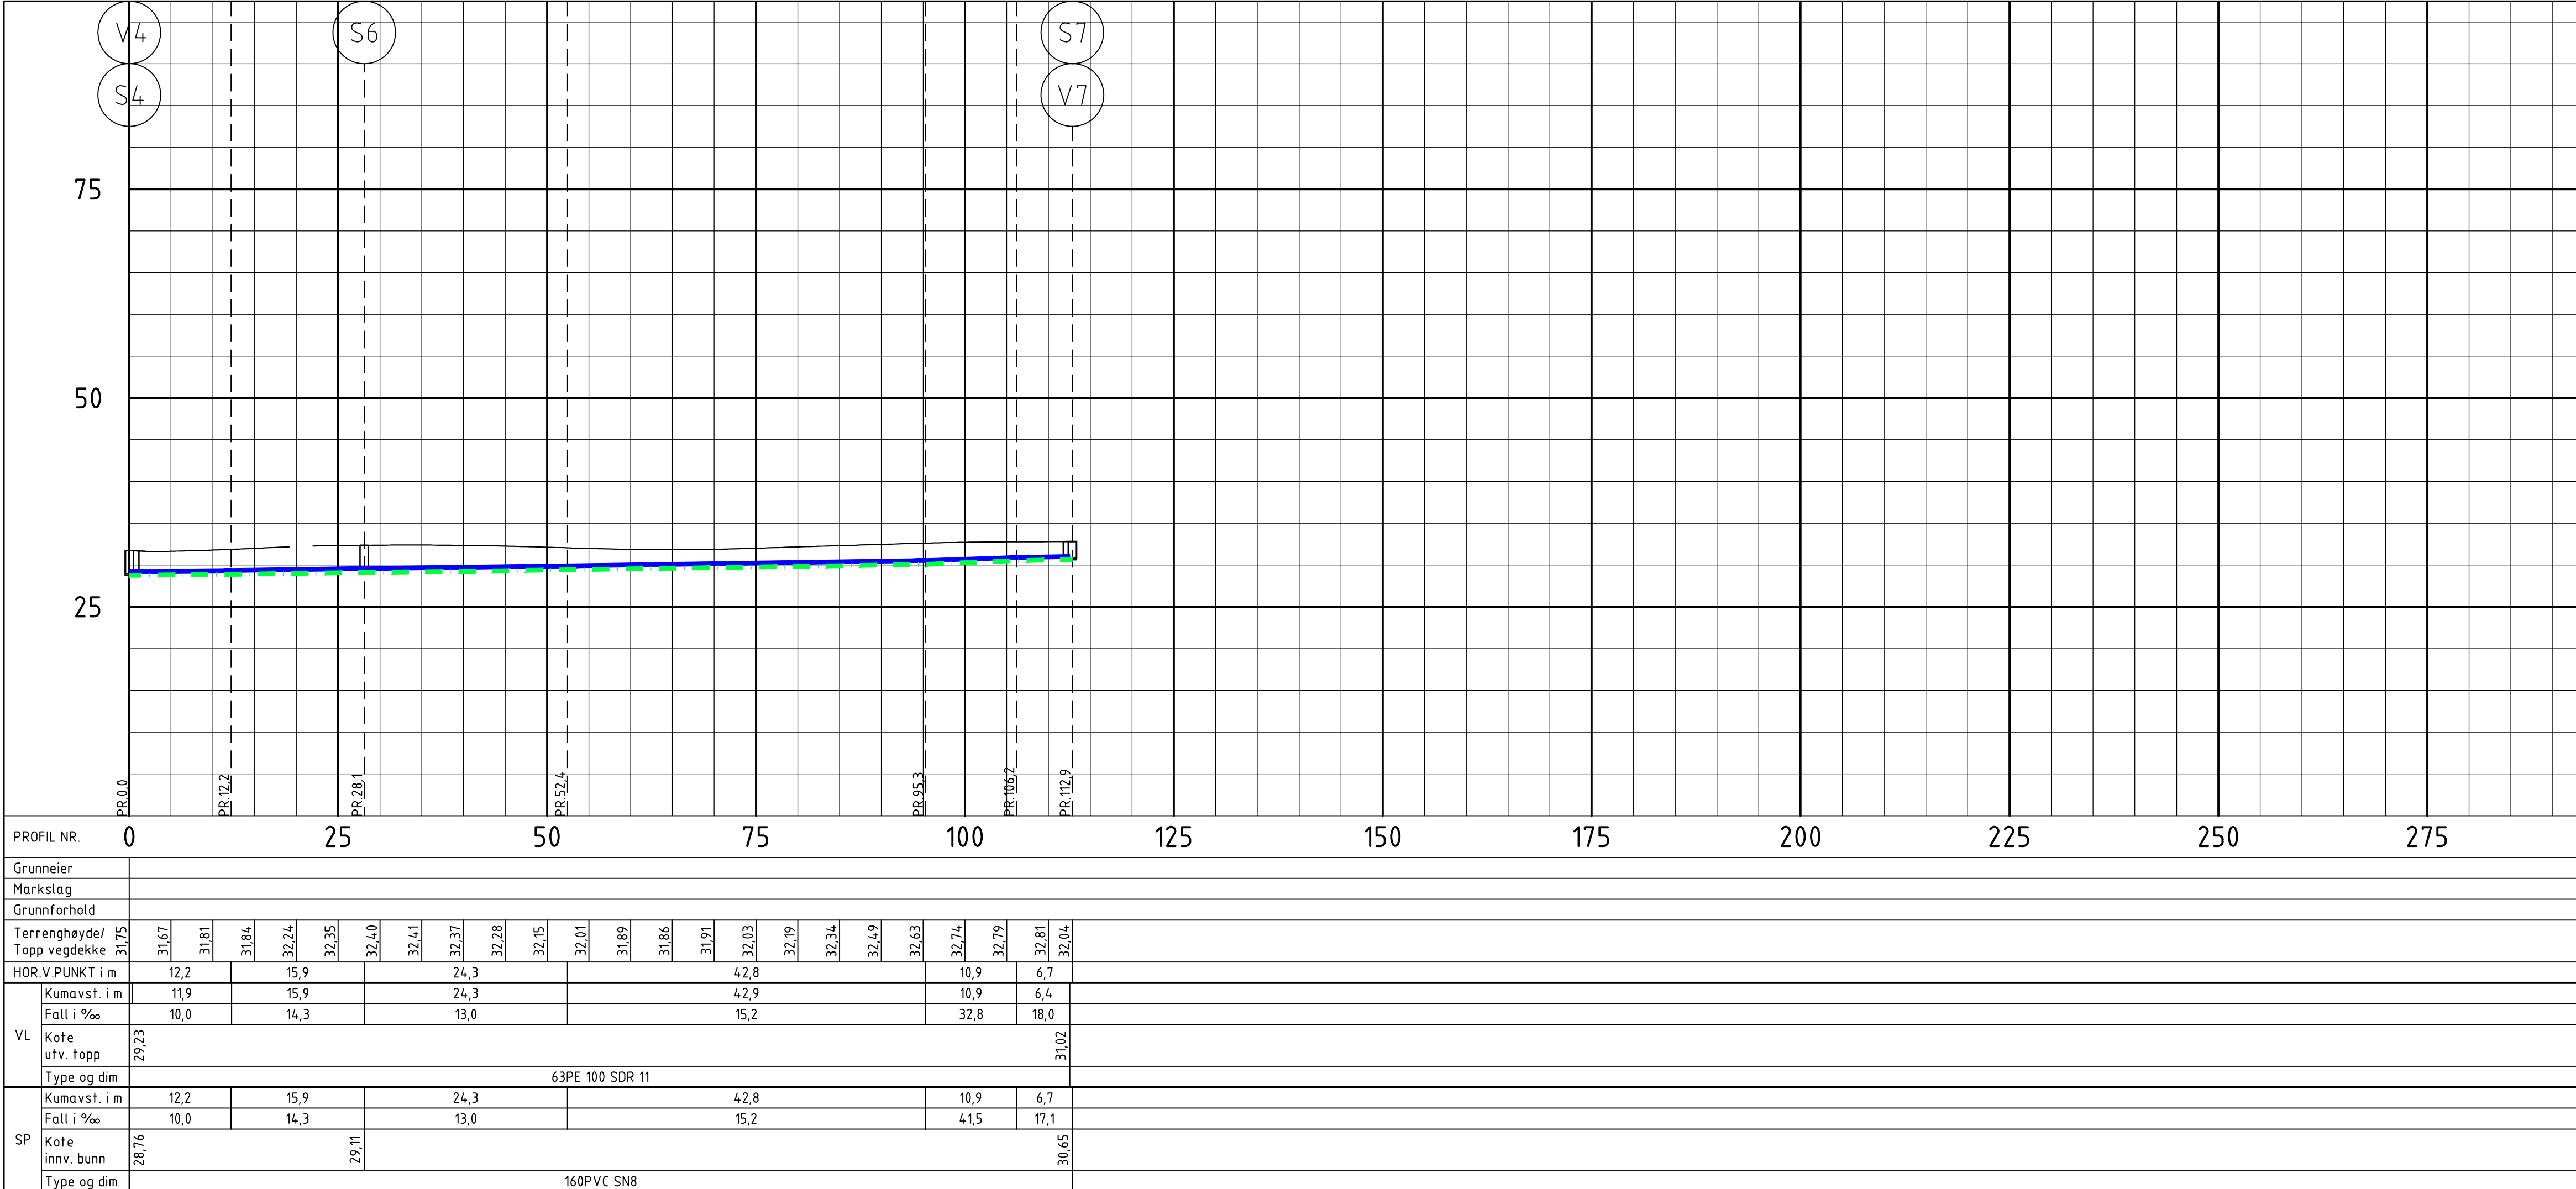

Henvisninger:

- For oversiktetegning se tegning H100.

Tegnforklaring

Vannledning
Spillvannsledning
Overvannsledning
Kum
Eiendomsgrense

Prosjektert

Eksisterende

DOKUMENTSTATUS:

X - FORELØPIG
A - GENERELL
B - ANBLUDSFASE
C - BYGGEFASE
Z - SOM BYGGET

X01	Justert etter ny vegplan og reguleringsplan	NORIGR	NOLIST	NOLIST	07.04.2025
X00	Foreløpig	NOHENT	NOLIST	NOTHHE	31.08.2022
Rev	Endring	Utført	Kontr.	Godkjent	Dato
Oppdragsgiver Tveito Maskin AS					Prosjekteier Lise Sterner
Prosjektnavn Rørakollen regulering					Målestokk 1:500
Vann og avløp					Arkformat A1
Plan og profil					Koordinatsystem UTM32
Trase 2					Oppdragsnr. 10221959
SWECO					Oppdragsleder Lise Sterner
Fagdisiplin W					Tegningsnummer H202
					Status X
					Rev 01

\\NOPORFS002\OPPDRA\32613\10221959_RØRAKOLLEN_REGULERING\000_RØRAKOLLEN_REGULERING\07 MODELLER - TEGNINGER\02 ARBEIDSMODELLER\WA mandag 7. april 2025