



All rights reserved. Passing on and copying of this document, use and communication of its contents not permitted without written authorization.

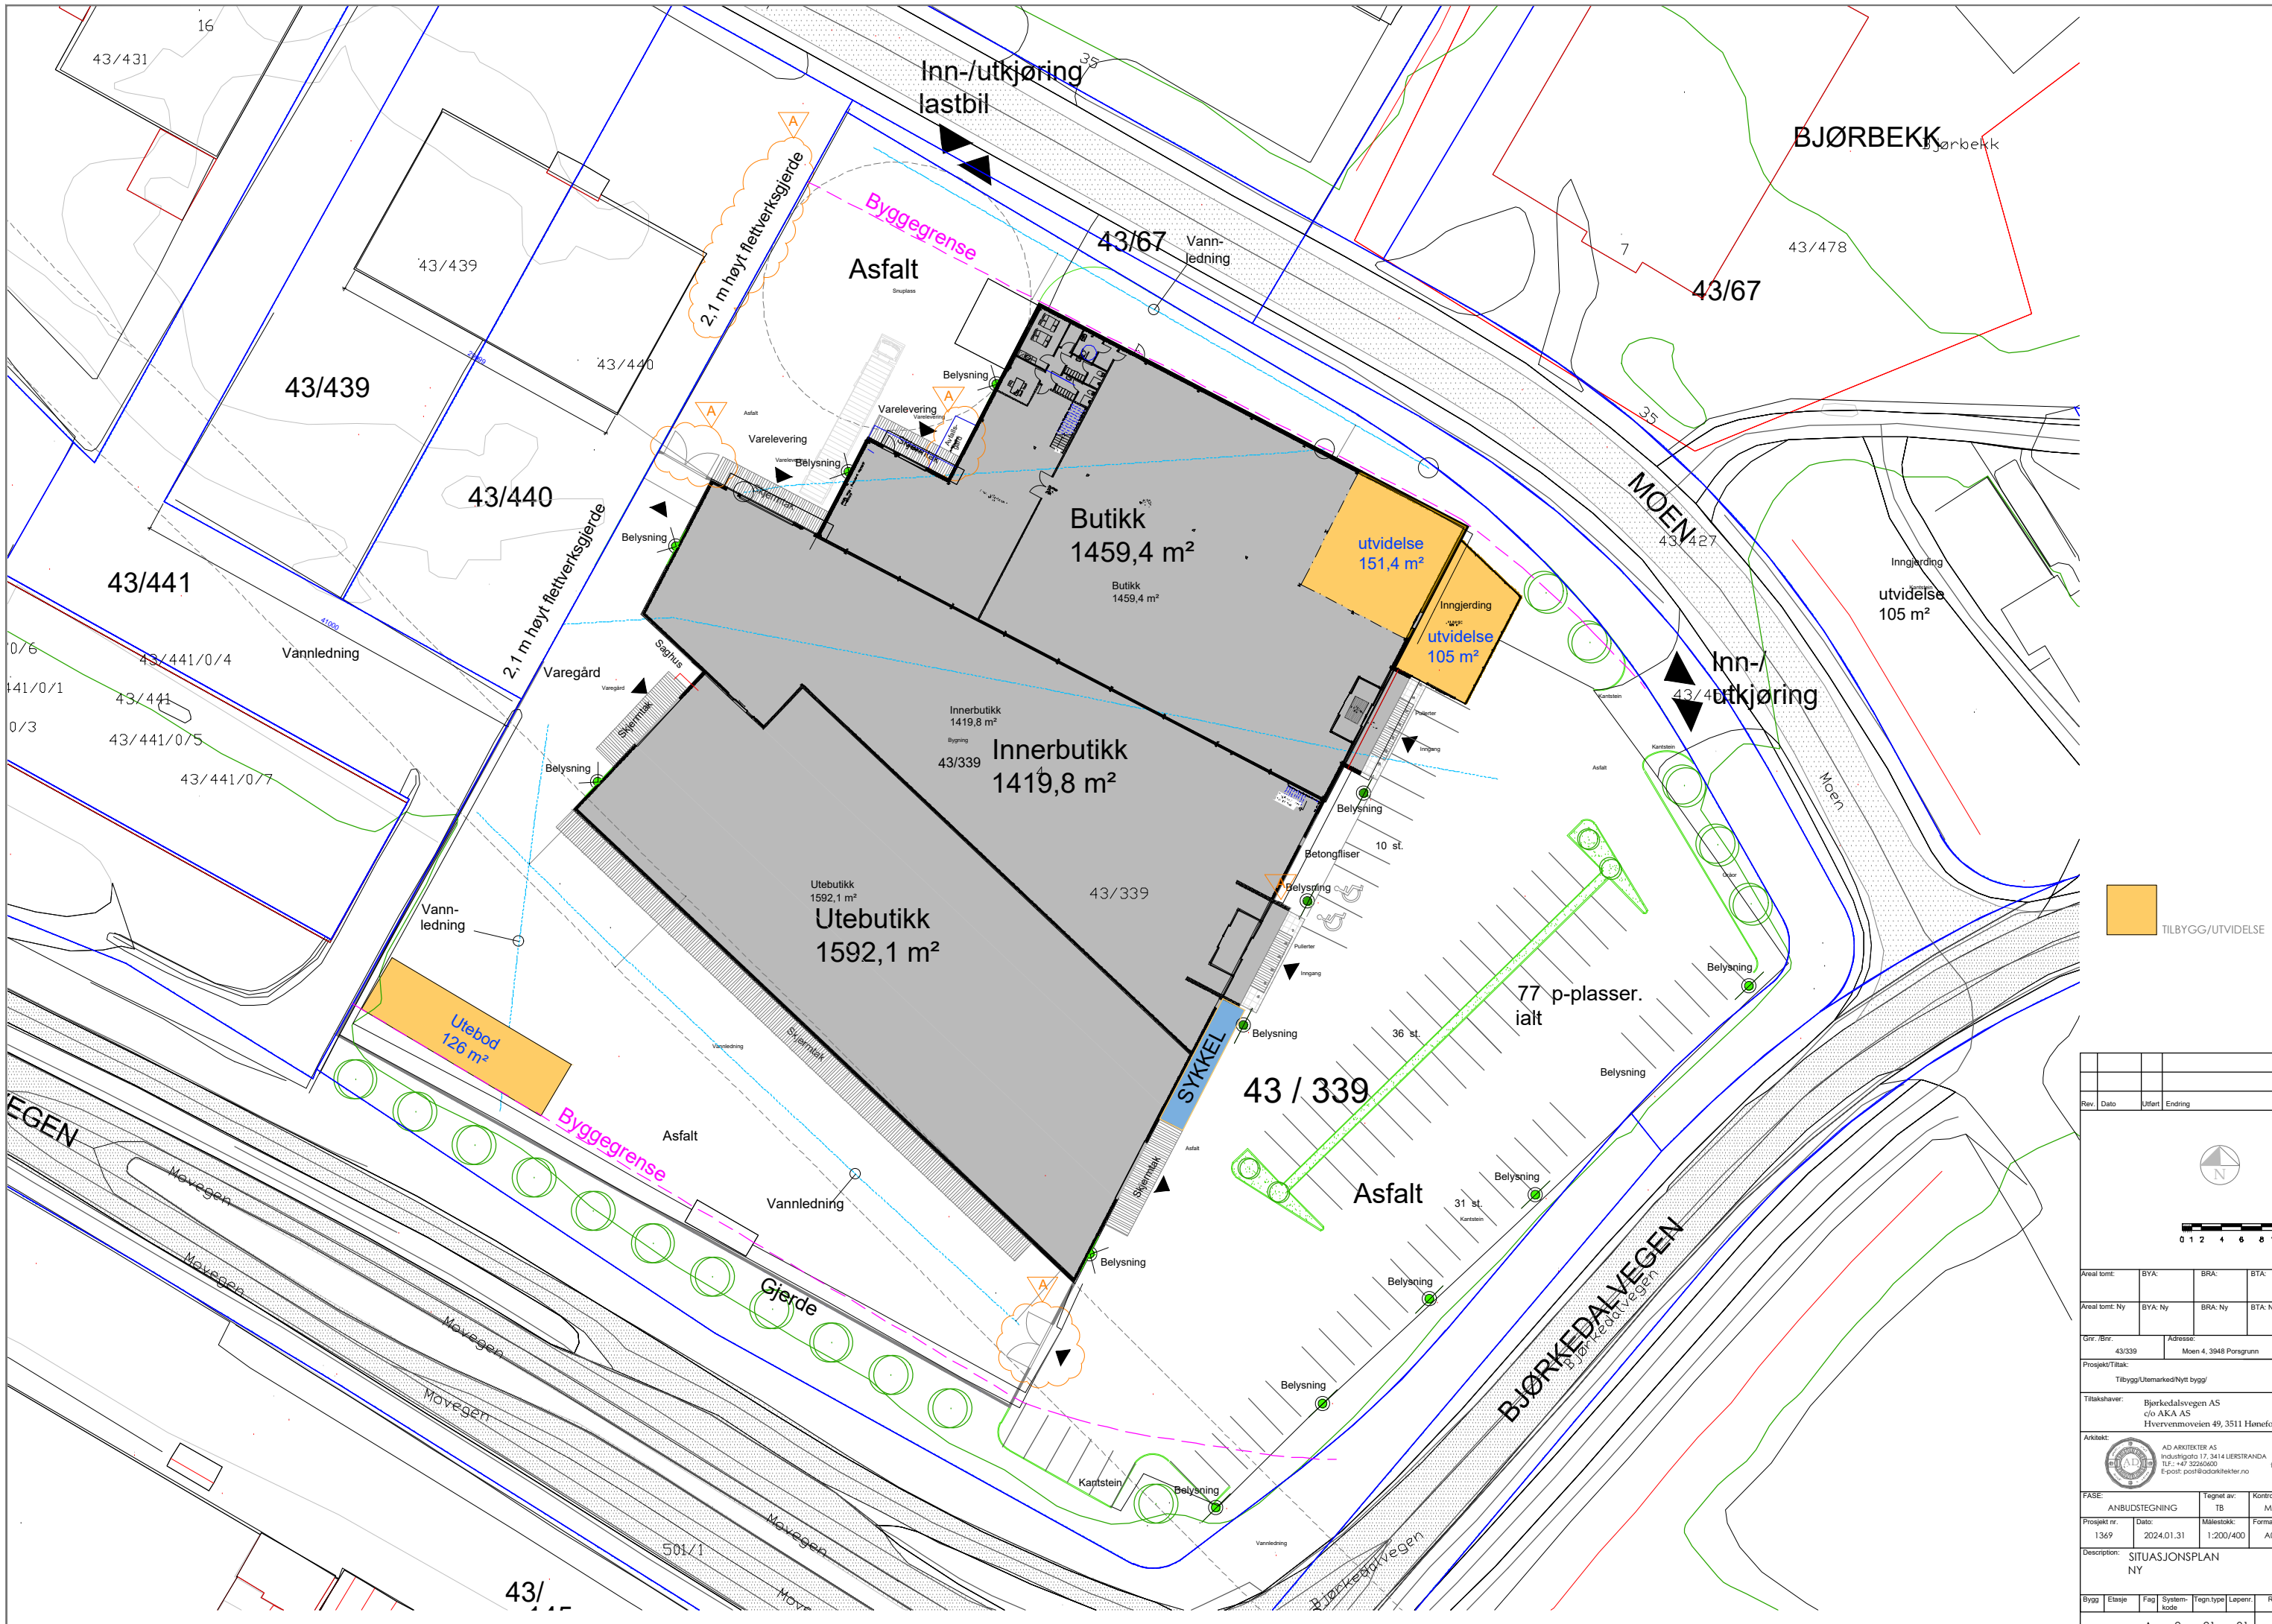

TILBYGG/UTVIDELSE

| Rev. | Dato | Utført | Endring | Kontnr. |
|------|------|--------|---------|---------|
| | | | | |

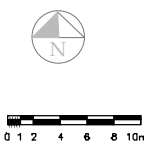

| | | | |
|----------------|---------|---------|---------|
| Areal tomt: | BYA: | BRA: | BTA: |
| Areal tomt Ny: | BYA Ny: | BRA Ny: | BTA Ny: |

Gr. /Bnr: 43/339 Adresse: Moen 4, 3948 Porsgrunn

Prosjekt/Tittel: Tilbygg/Utmarkede Nytt bygg/

Tiltskriver: Bjørkedalsvegen AS c/o AKA AS Hvervenmoenveien 49, 3511 Honefoss

Arkitekt: AD ARKITEKTER AS Industrieto 17, 3414 LIERSTRANDA Tlf: +47 32260400 E-post: post@adarkitekter.no

| | | |
|--------------------------------|------------------|----------------------|
| FASE: ANBUDESTEGNING | Tegnet av: TB | Kontrollert av: MAB |
| Prosjekt nr: 1369 | Dato: 2024.01.31 | Målestokk: 1:200/400 |
| Description: SITUASJONSPLAN NY | | Format: A0/A2 |

| Bygg | Etappe | Fag | System-kode | Tegn.type | Lep.nr. | REV. |
|------|--------|-----|-------------|-----------|---------|------|
| XXX | xx | A | 2 | 21 | 01 | |